


БАЗЕЛЬ 700


БАЗЕЛЬ 700

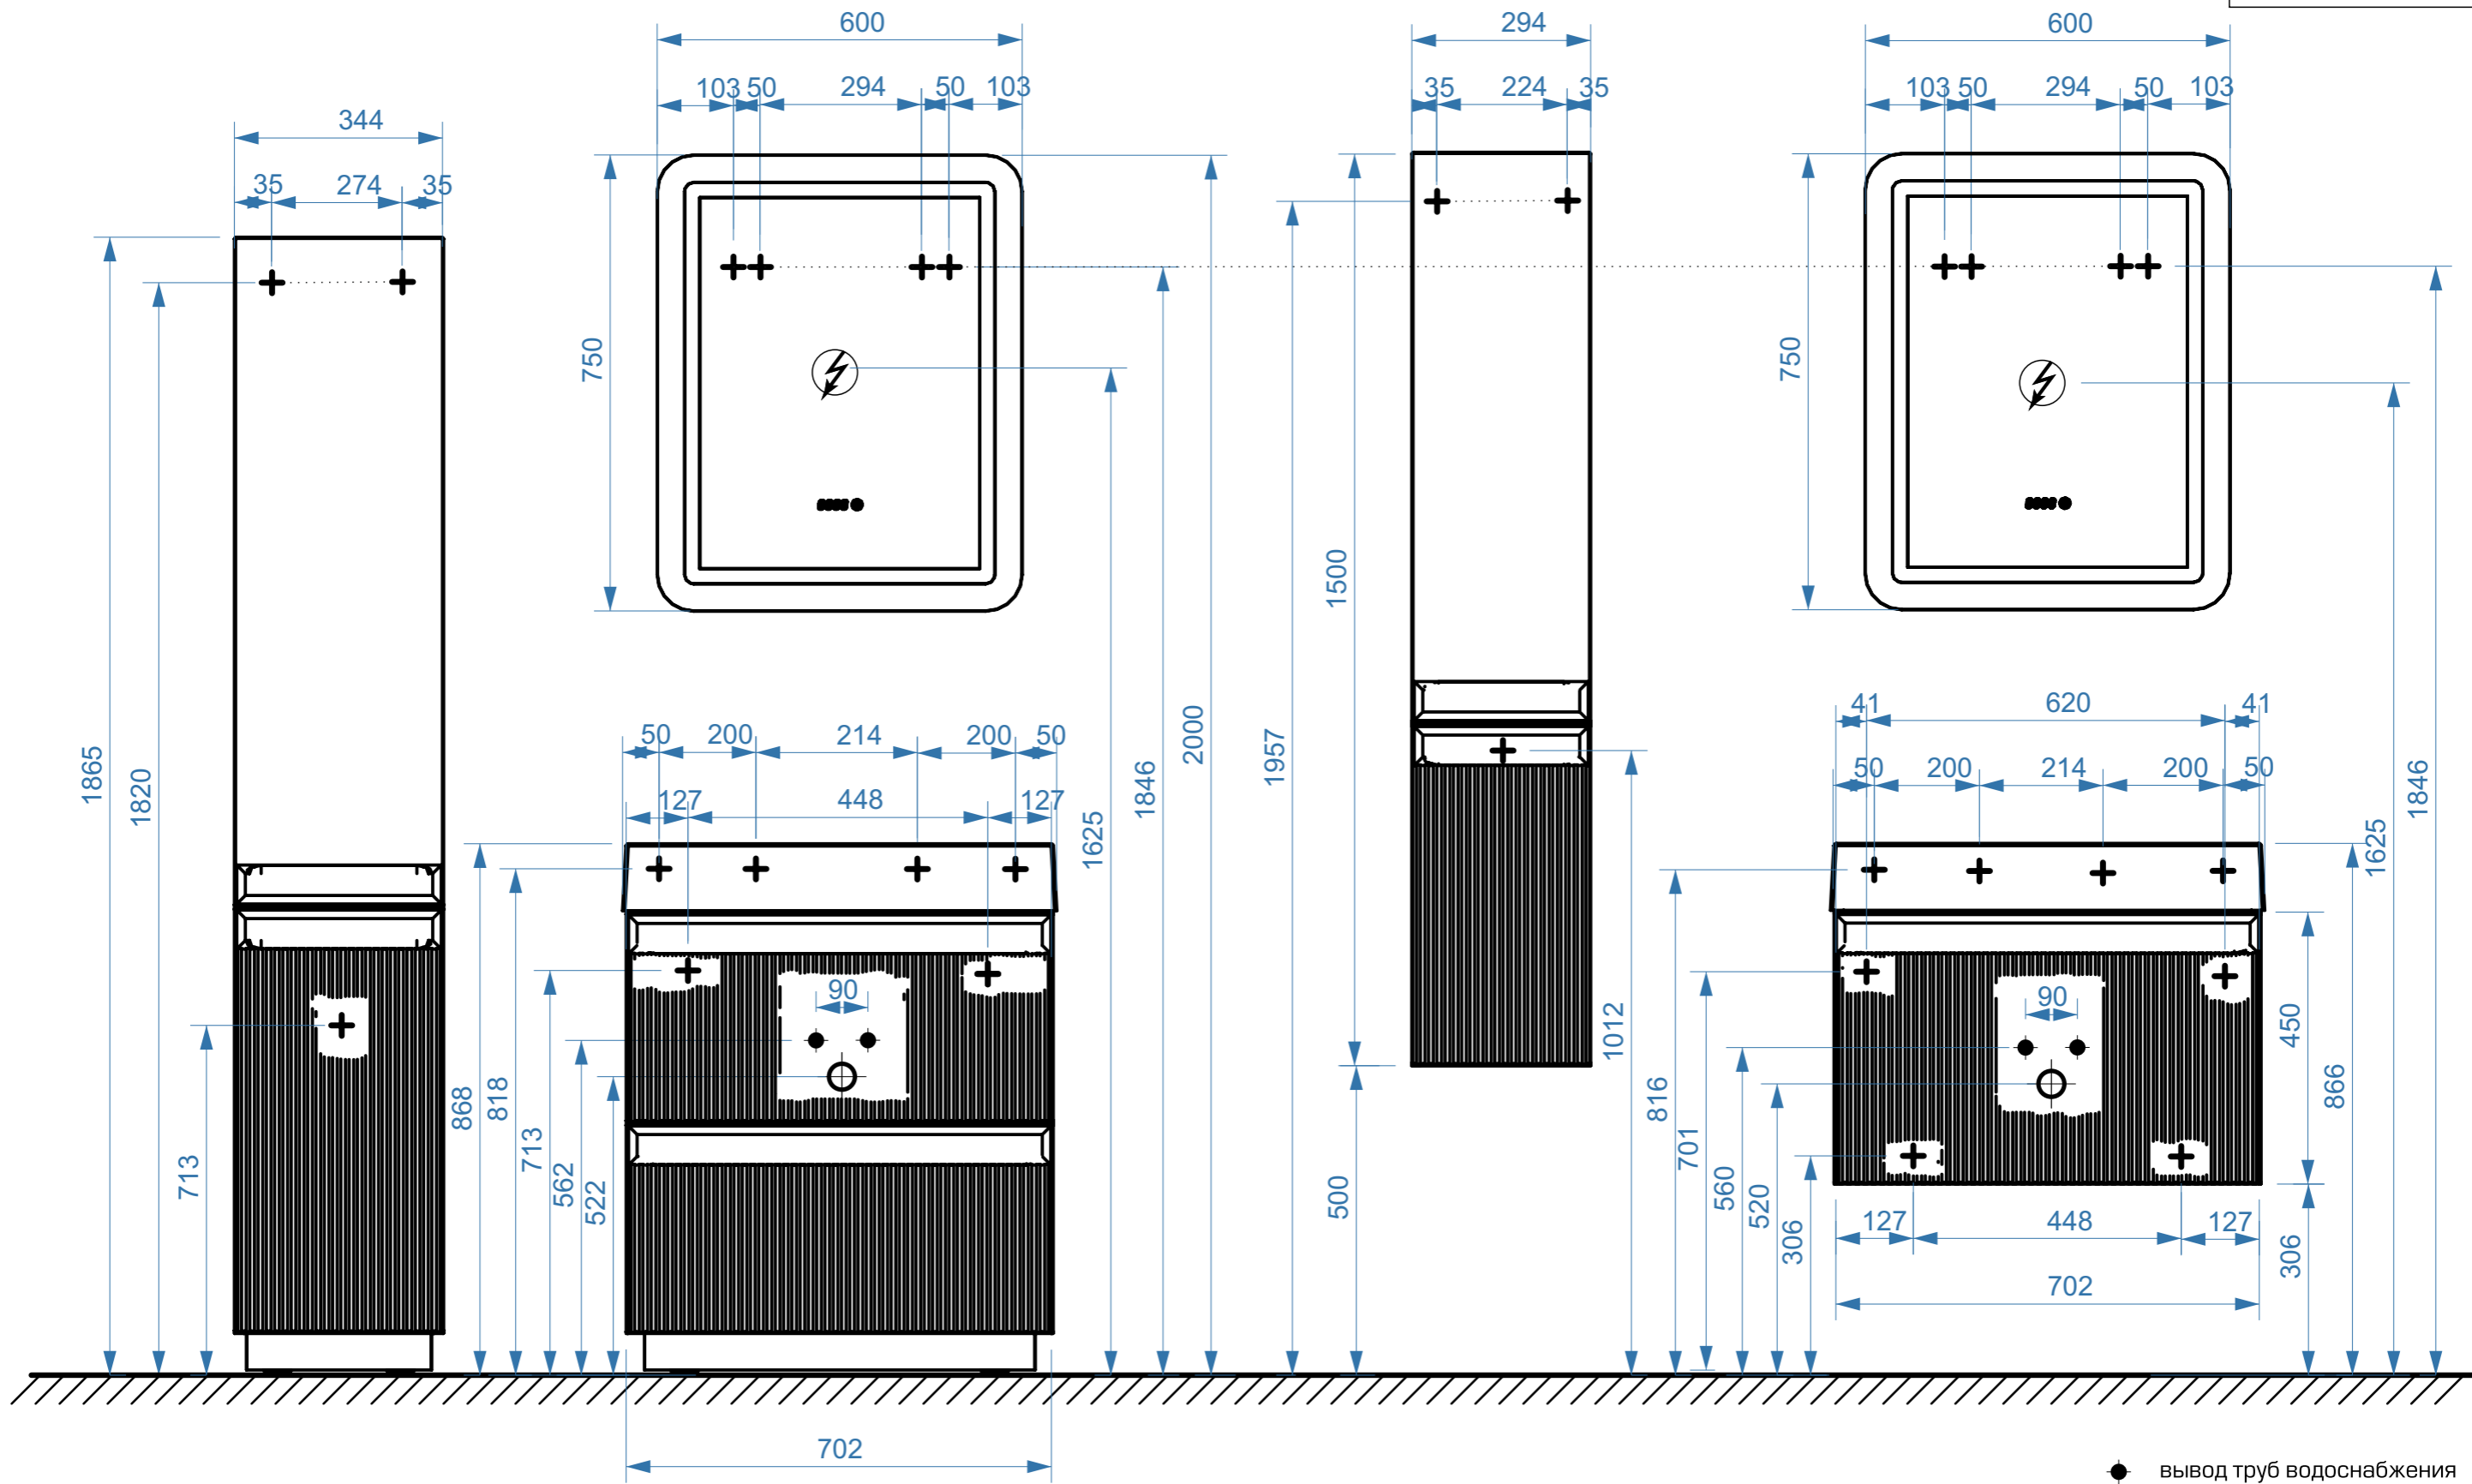

- вывод труб водоснабжения
- ⊕ вывод труб канализации
- + крепление навесов
- ⚡ подключение электрического провода

БАЗЕЛЬ 800

БАЗЕЛЬ 800

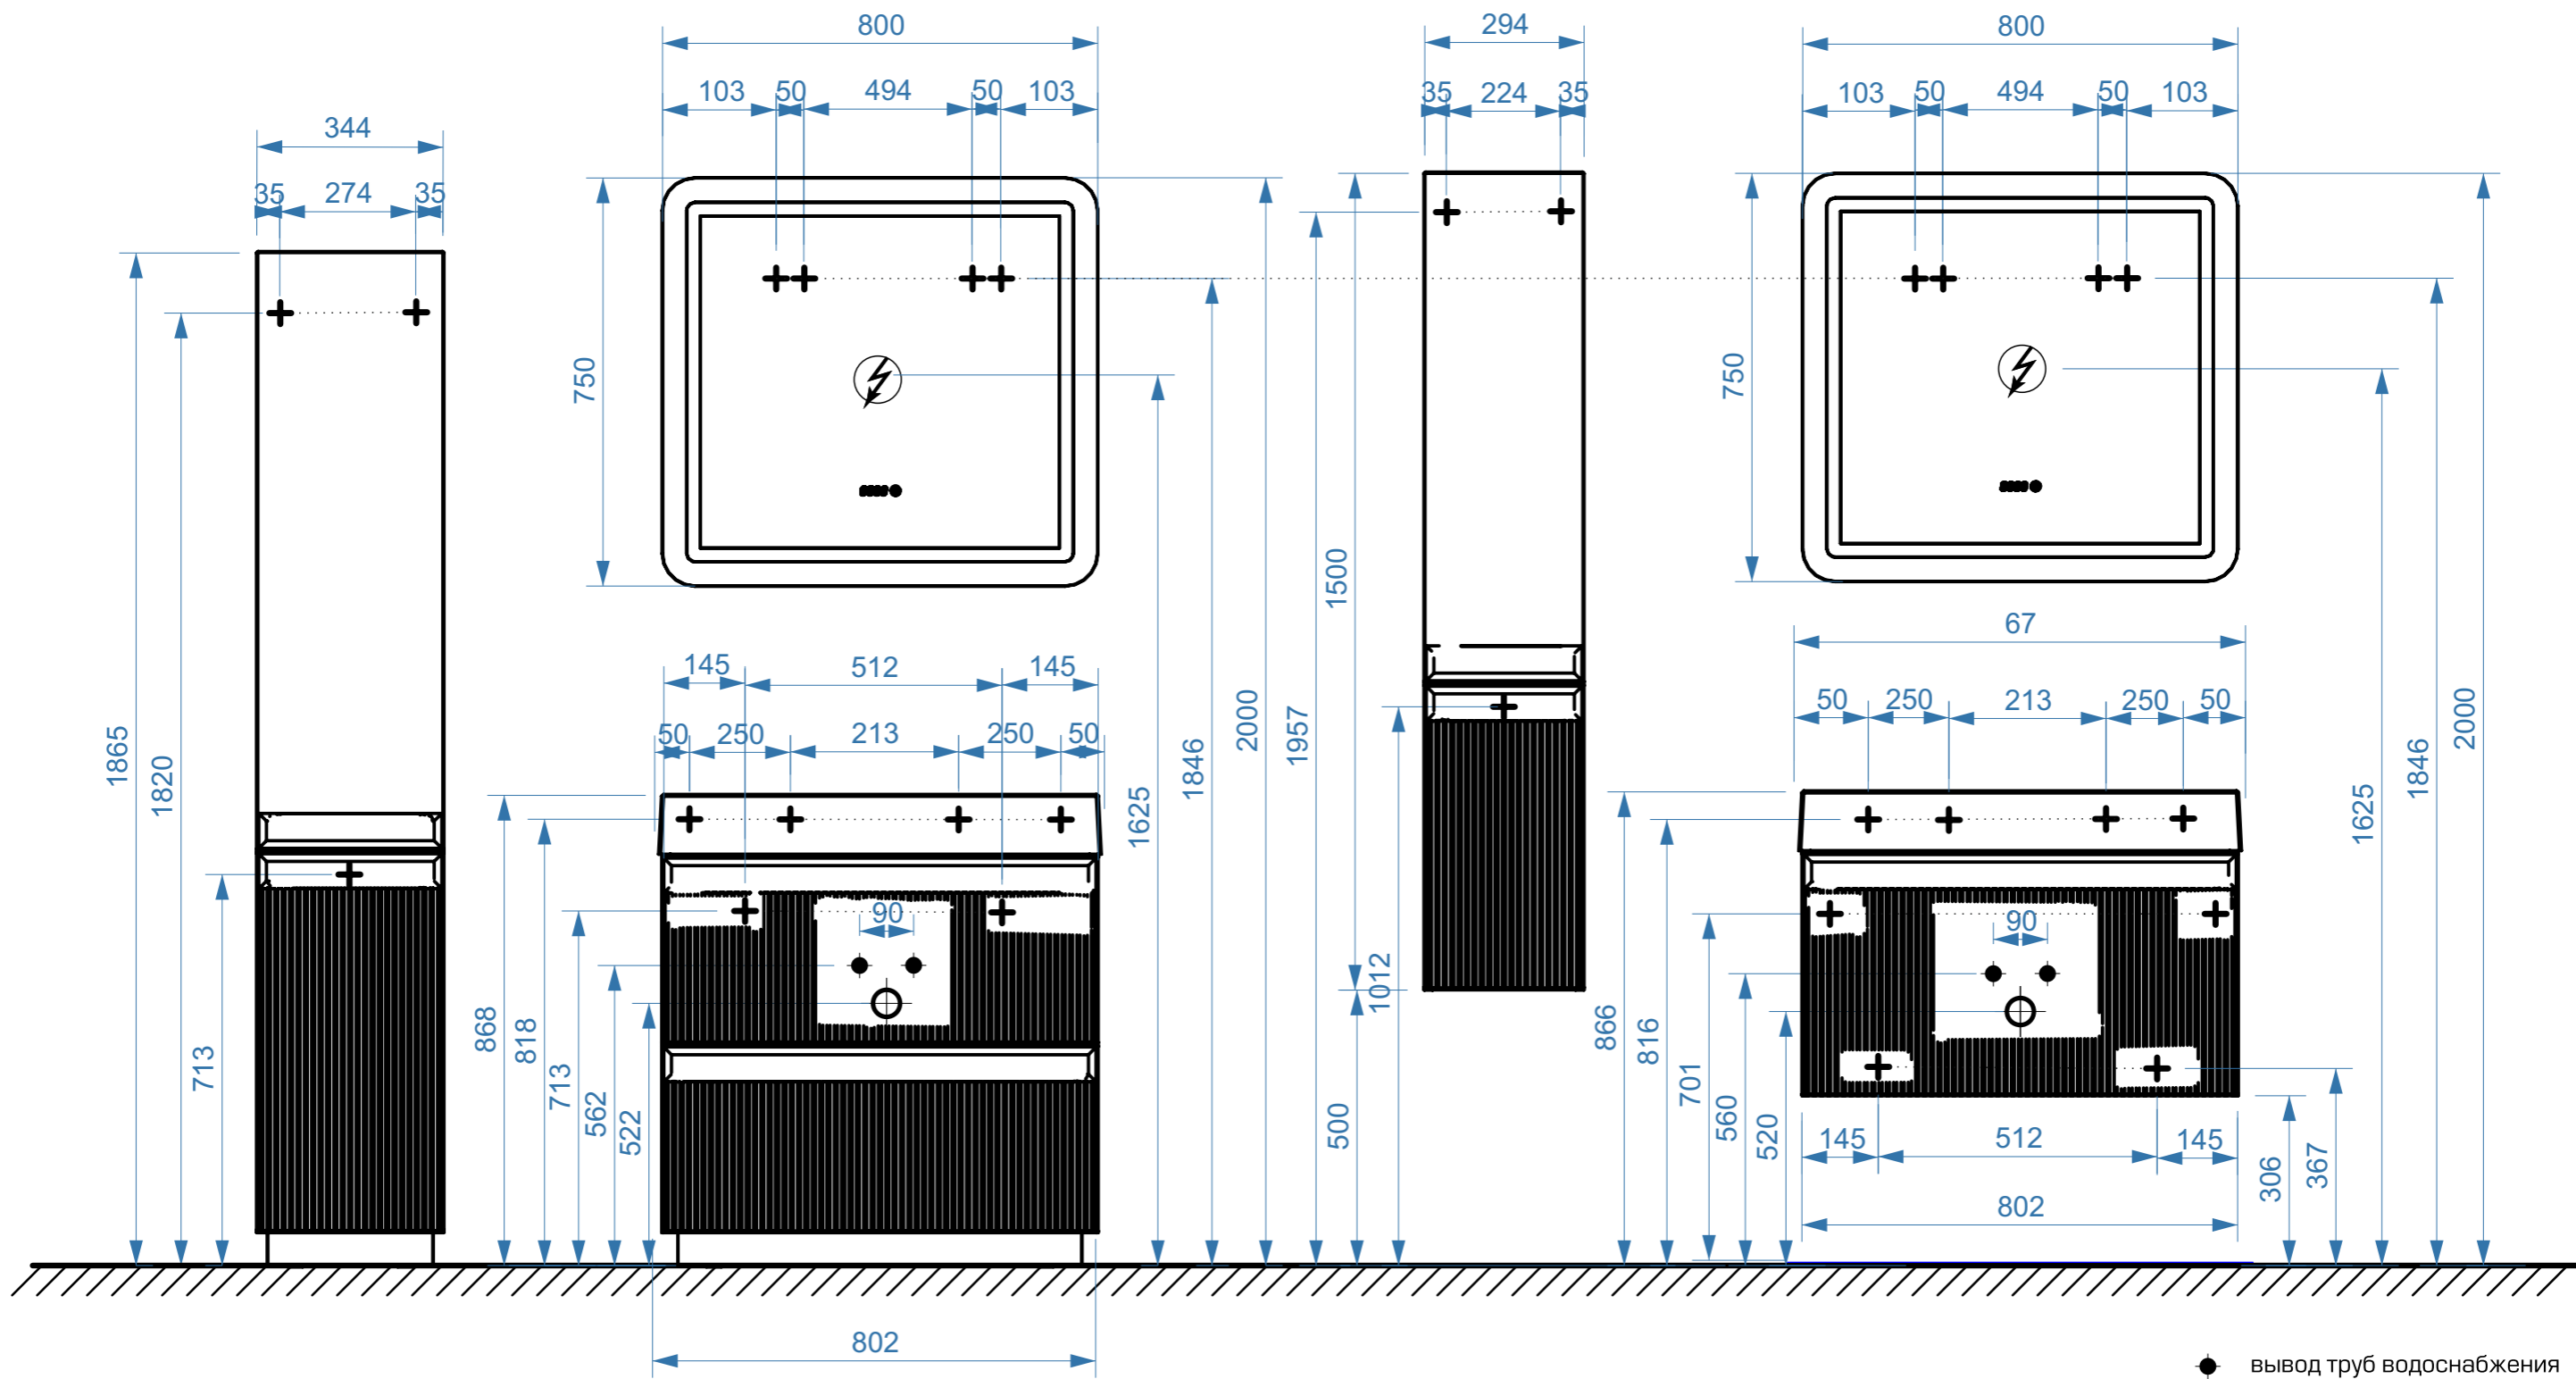

- вывод труб водоснабжения
- ⊕ вывод труб канализации
- + крепление навесов
- ⚡ подключение электрического провода