


НОРД 650

НОРД 750

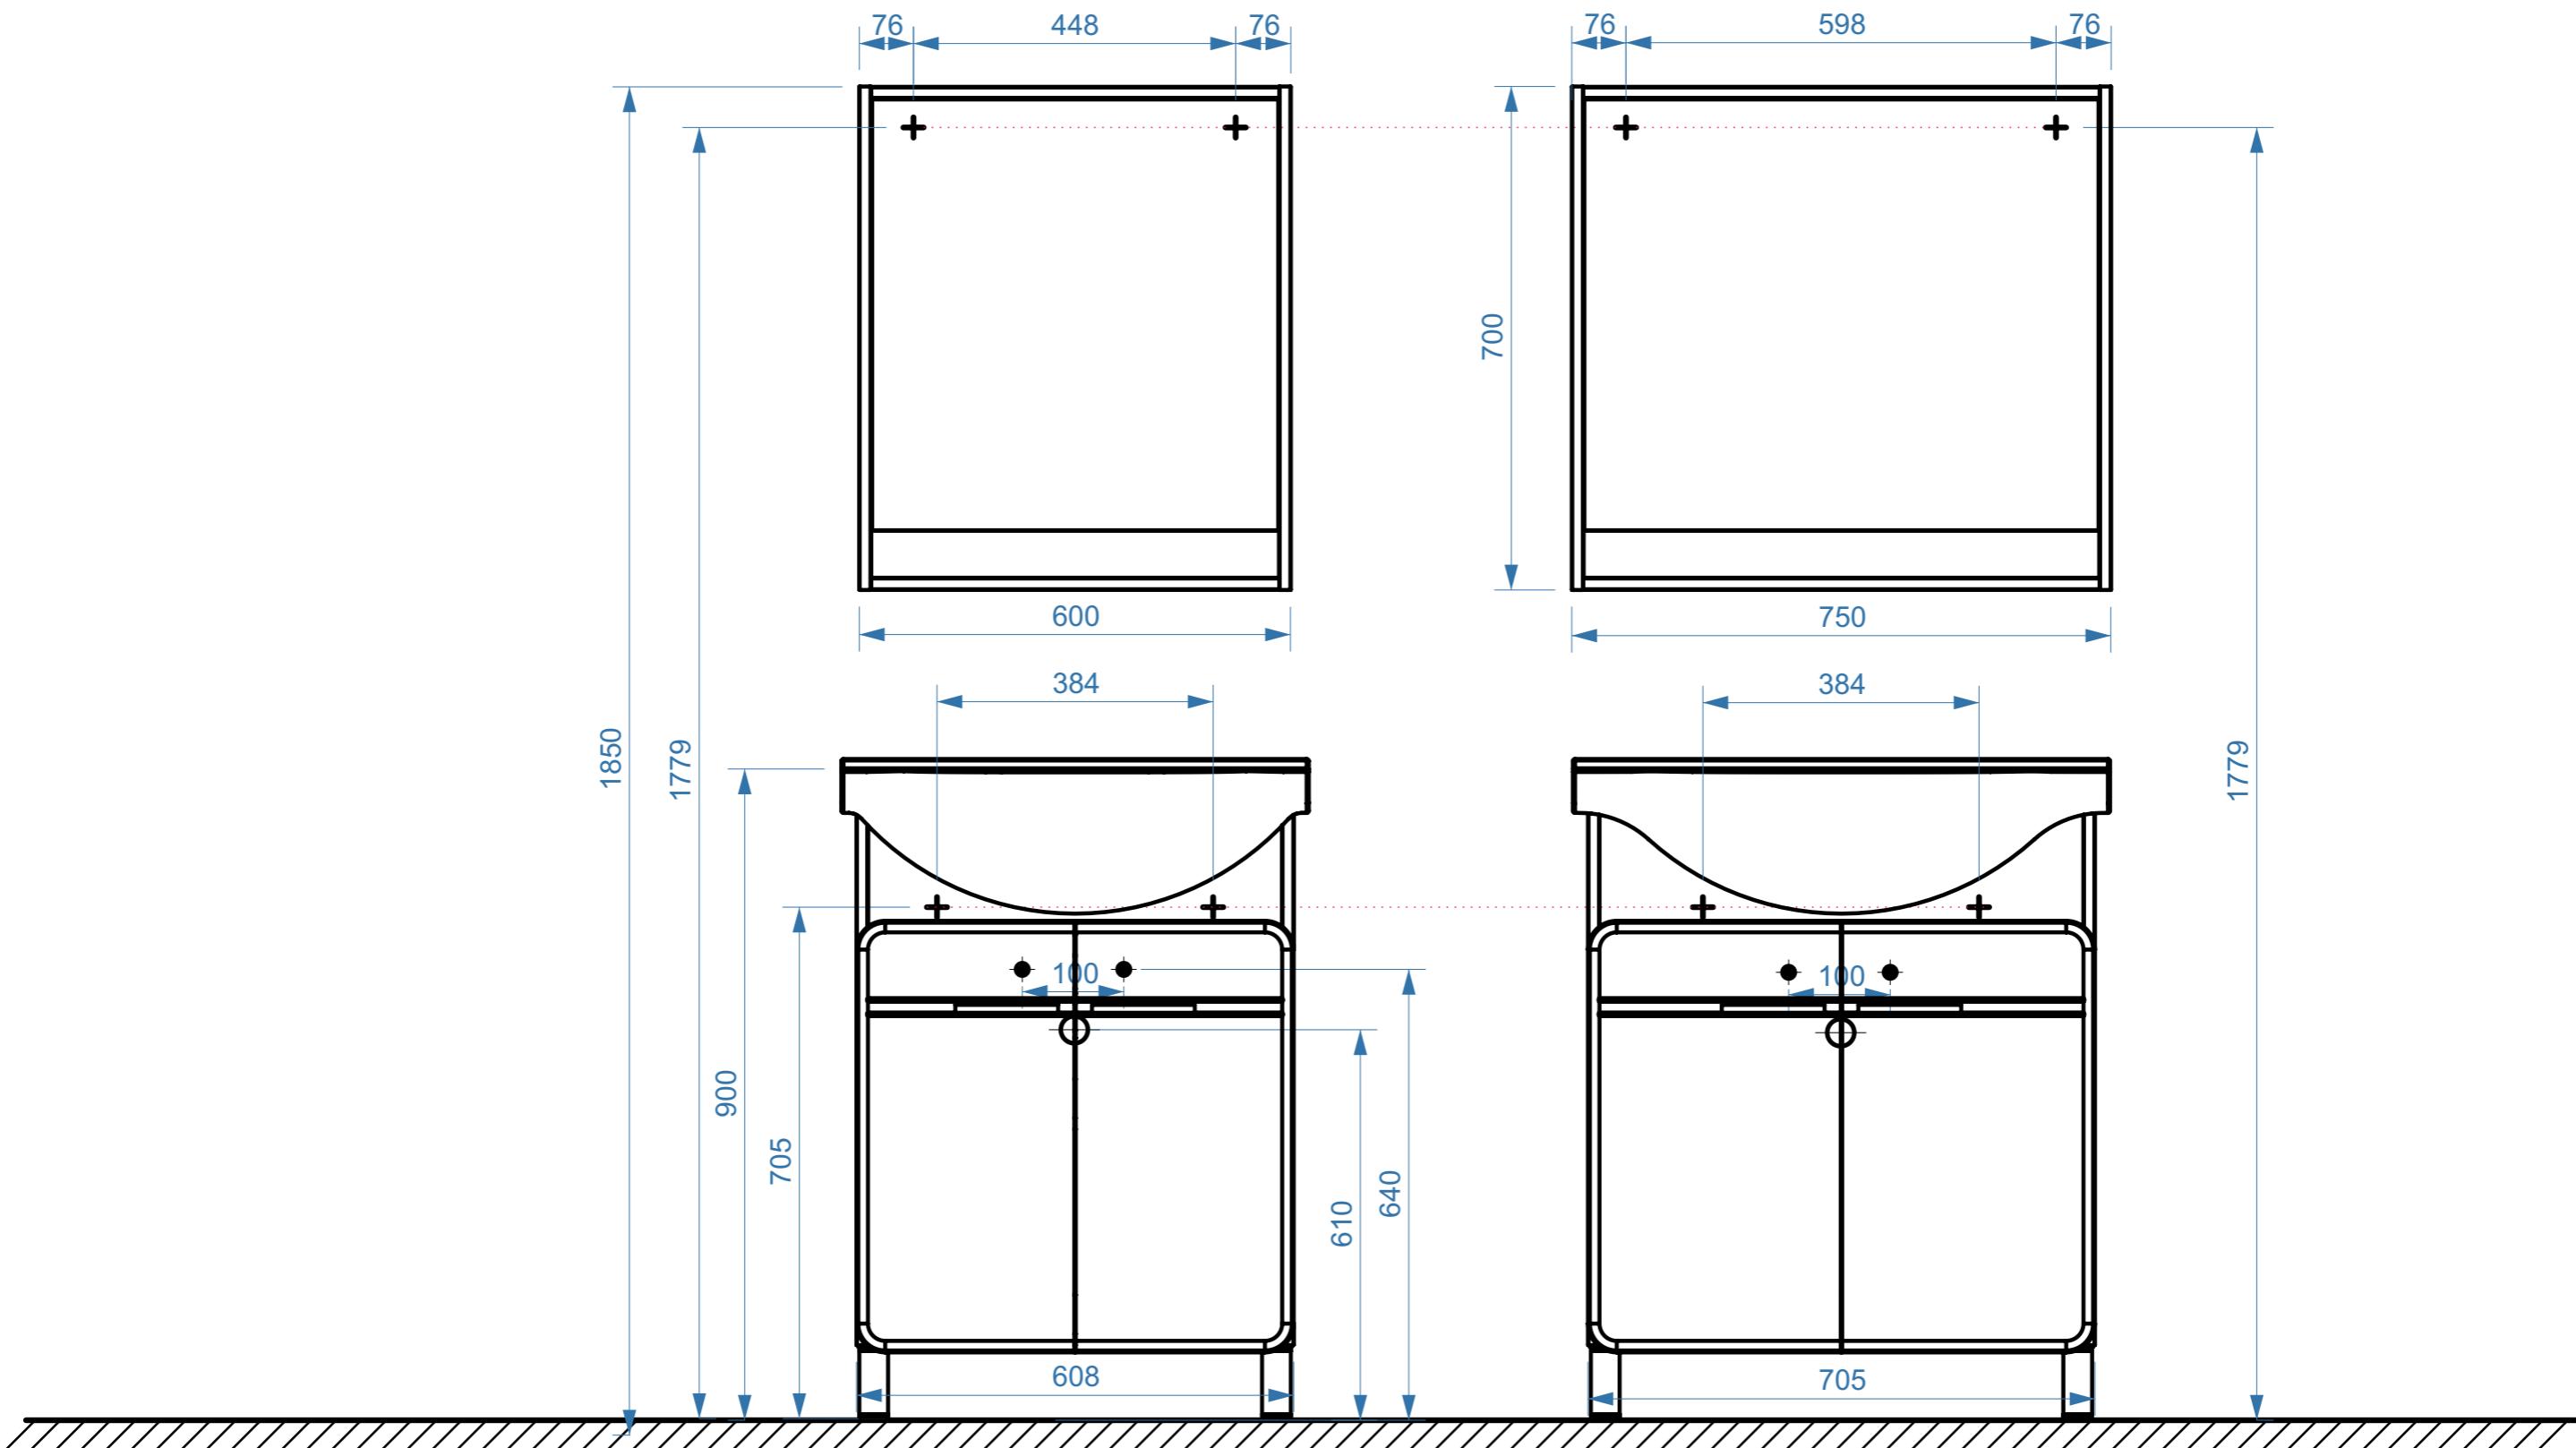

● вывод труб водоснабжения

○ вывод труб канализации

⊕ крепление навесов

подключение электрического провода