

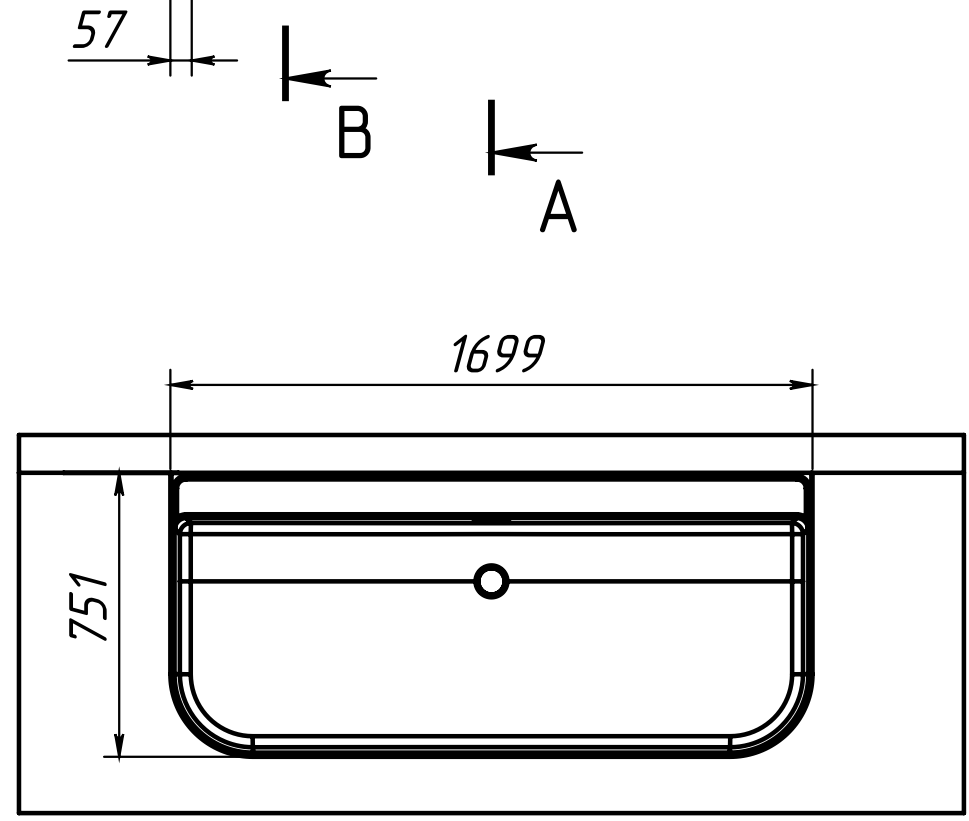


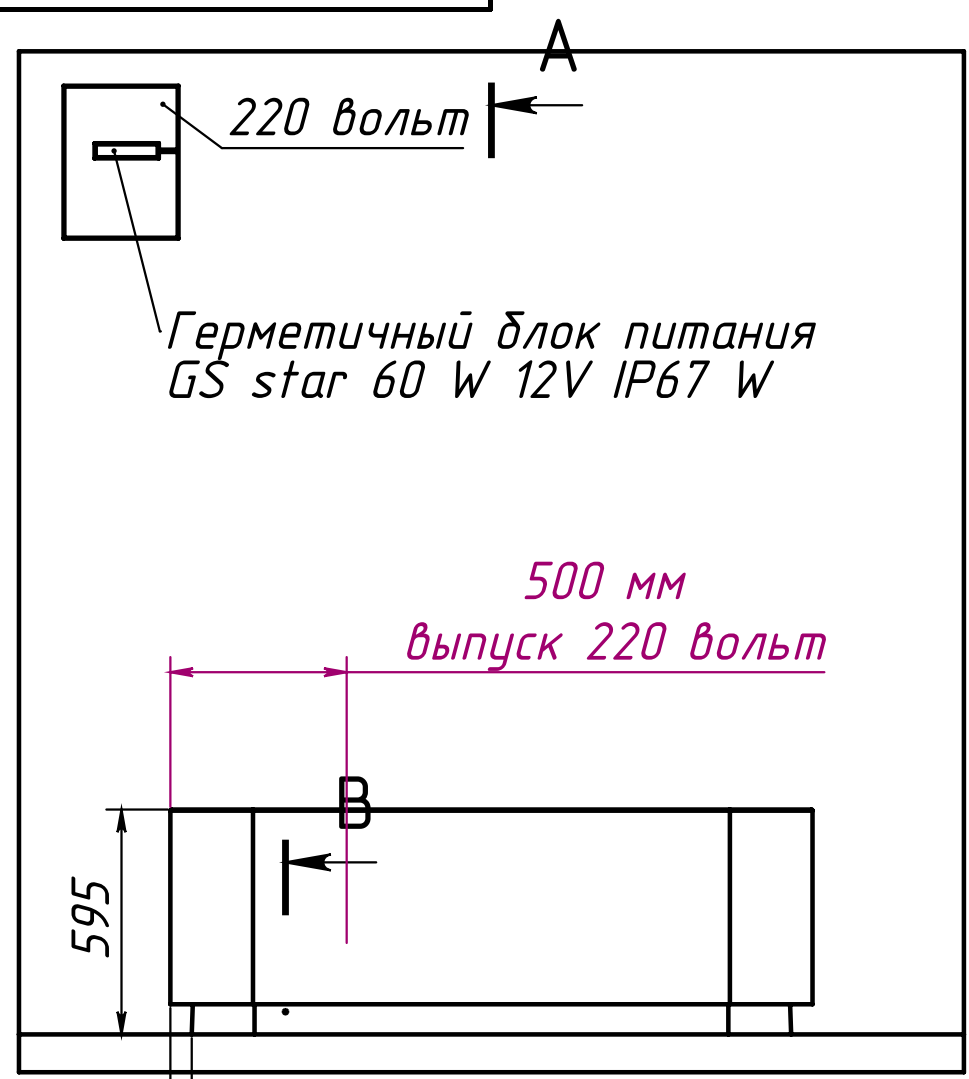

A-A

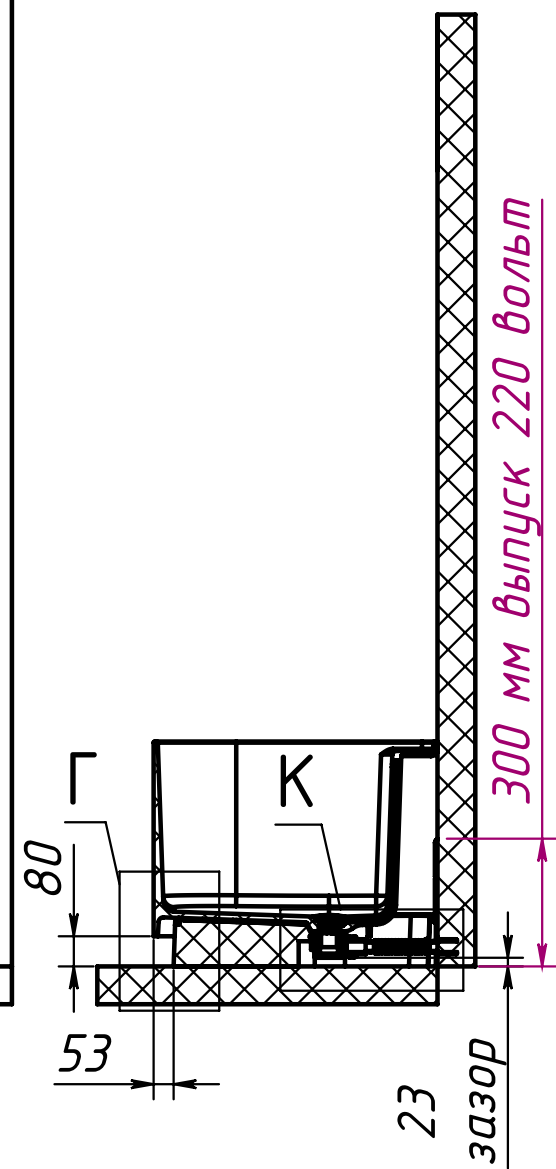


С 1 : 4


Светодиодная лента
GS star 2835 60 LED/м IP65
нейтраль-й белый 4,8 Вт/м 12v 8мм




К 1 : 6

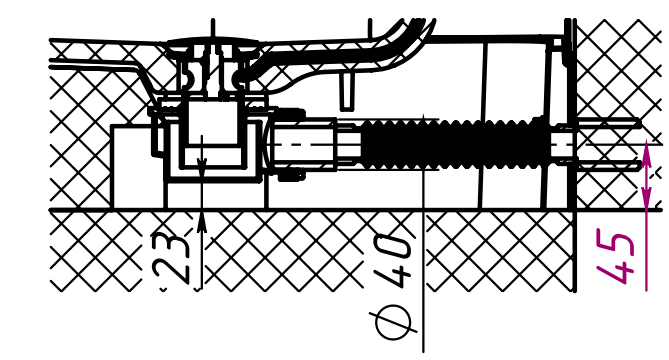

В-В

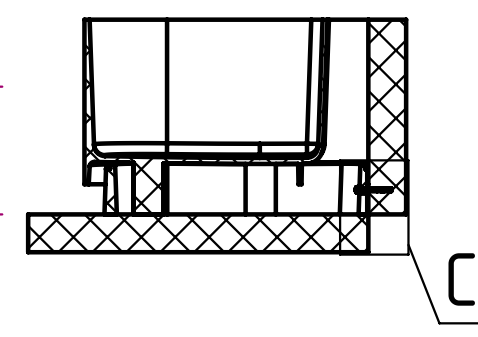

Г 1 : 5

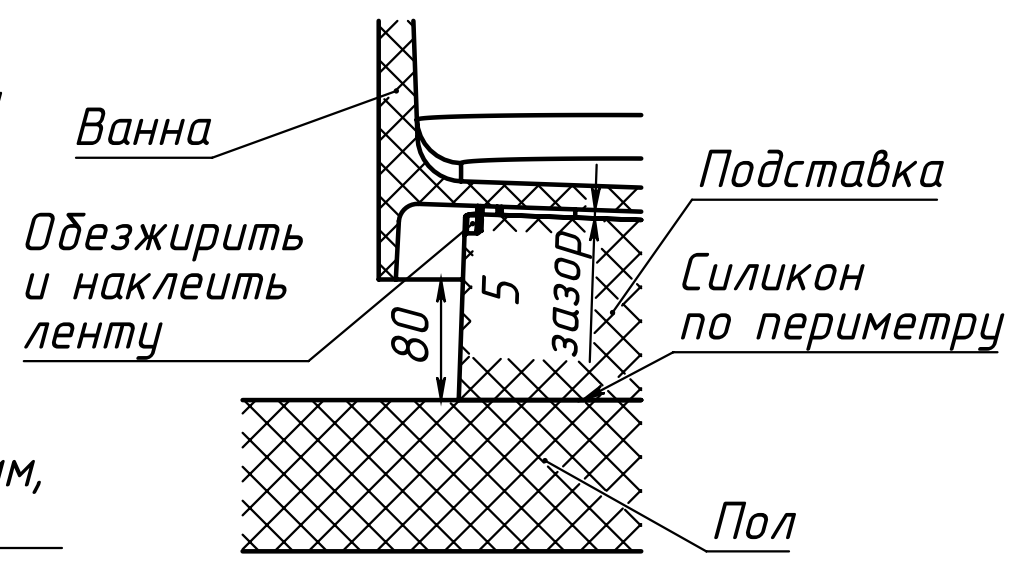

Изм.	Лист	N докум	Подп.	Дата

Герметичный блок питания
GS star 60 W 12V IP67 W

Шкаф с подводом 220 вольт

Д 1 : 1.5

Светодиодная лента
GS star 2835 60 LED/м IP65
нейтральный белый 4,8 Вт/м 12v 8мм

Провод в стене,
выпуск из стены
1 метр

Провод в стене

Обеспечит
соединение IP68
при монтаже



Светодиодная лента
GS star 2835 60 LED/м IP65
нейтральный белый 4,8 Вт/м 12v 8мм

Длина 3450 мм

Изм.	Лист	№ докум	Подп.	Дата
Изм.	Лист	№ докум	Подп.	Дата
Изм.	Лист	№ докум	Подп.	Дата
Изм.	Лист	№ докум	Подп.	Дата
Изм.	Лист	№ докум	Подп.	Дата




Изд. №	Подп. и дата	Взам. инд. №	Изд. №	Подп. и дата

Подставка Атланта Ат-1700

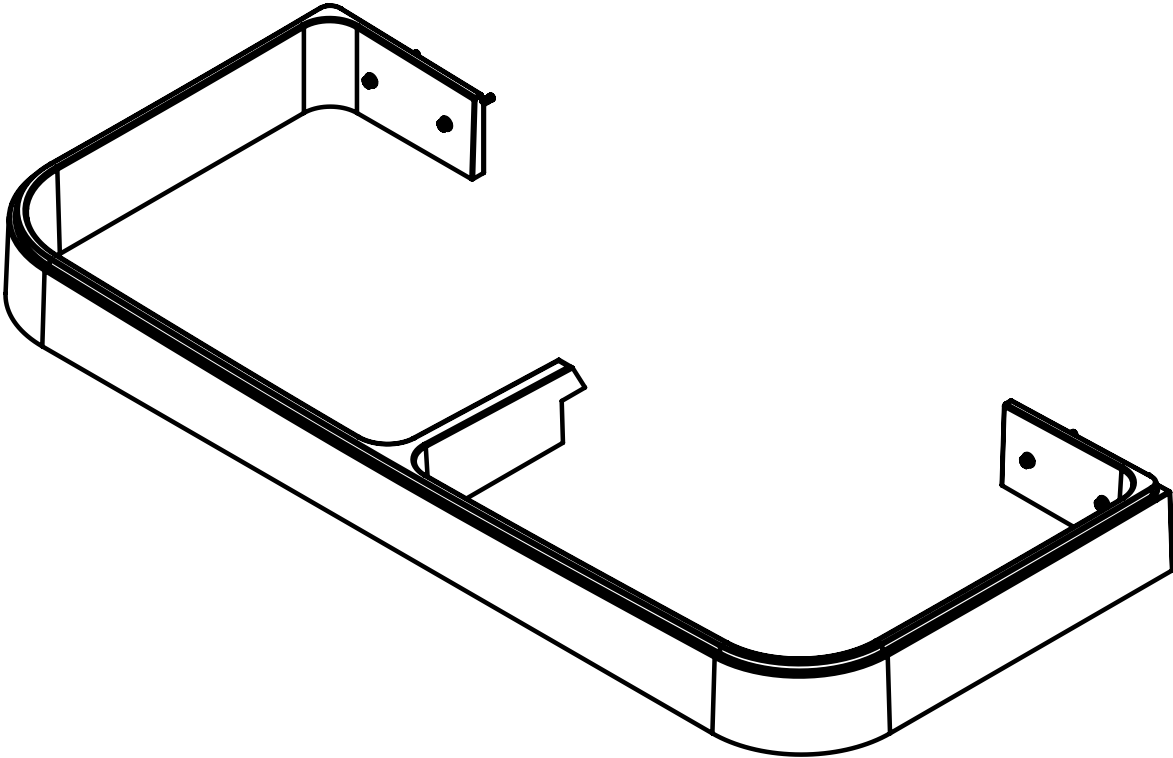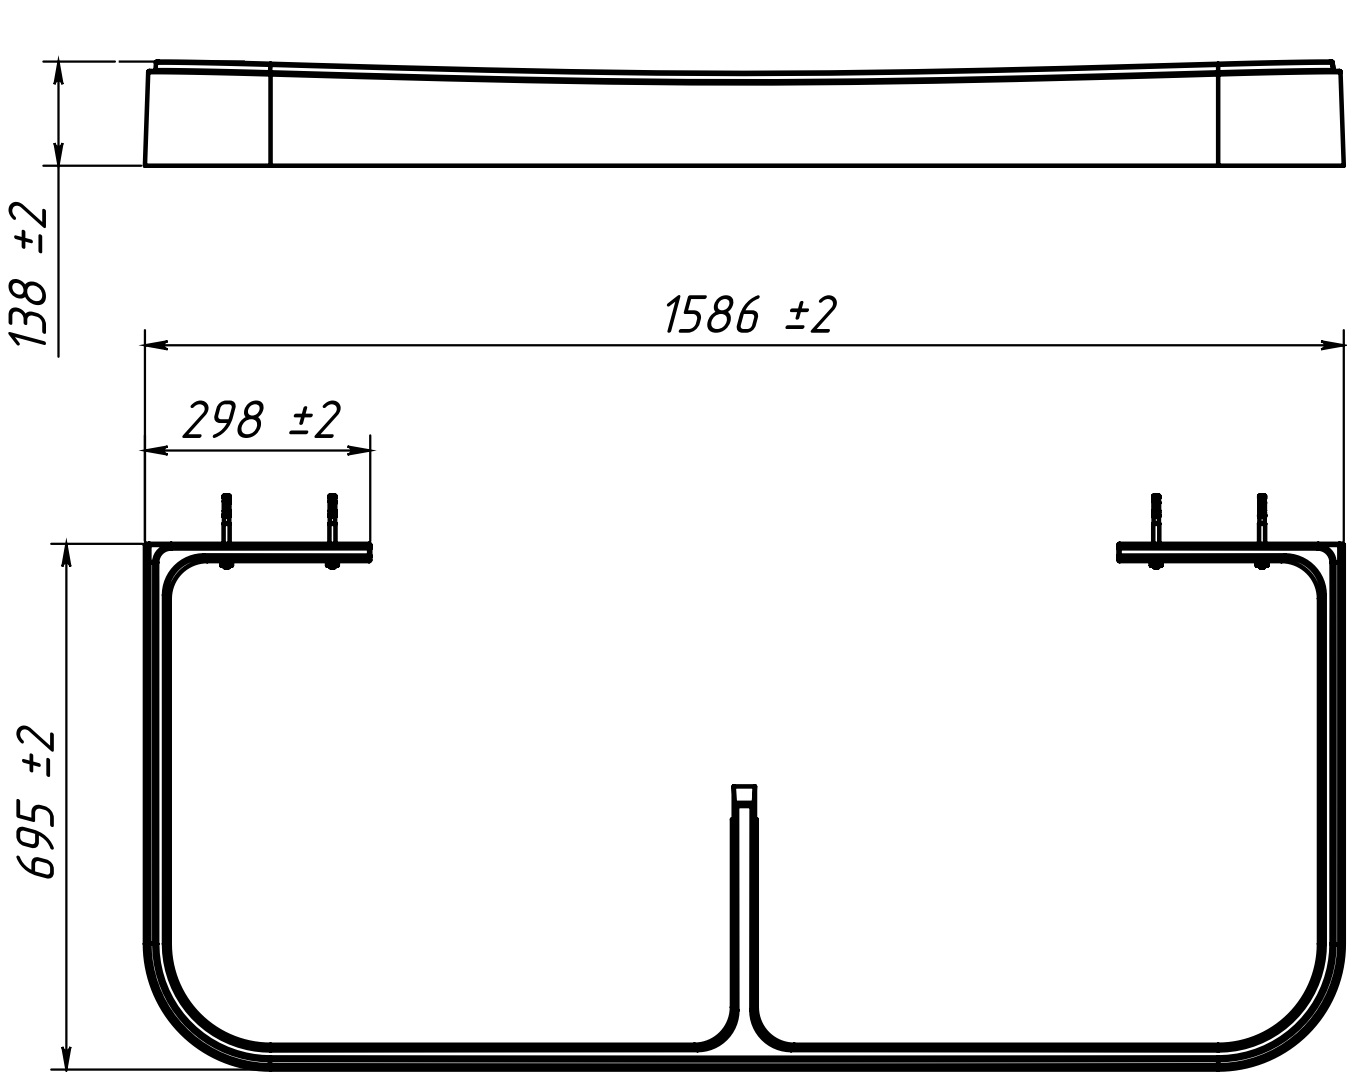

Изд. №	Подп. и дата	Взам. инд. №	Изд. №	Подп. и дата

Ванна Атланта на опорах

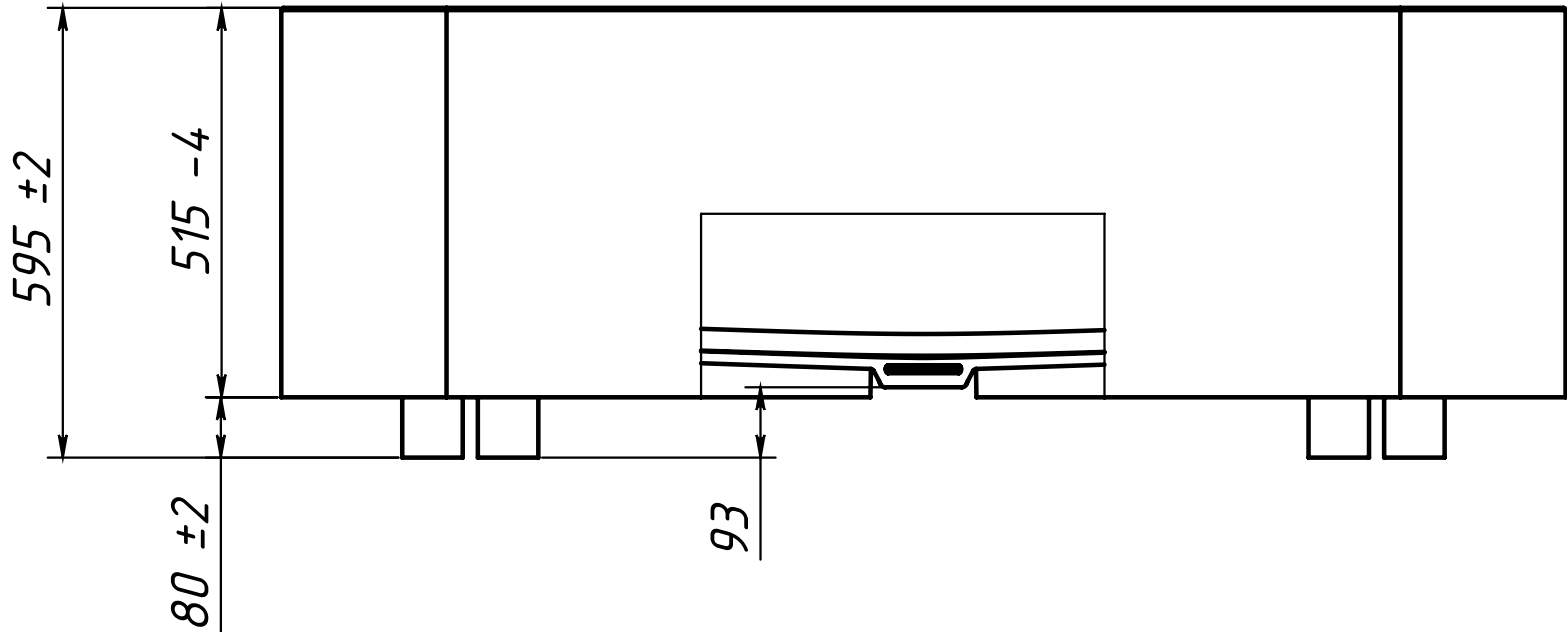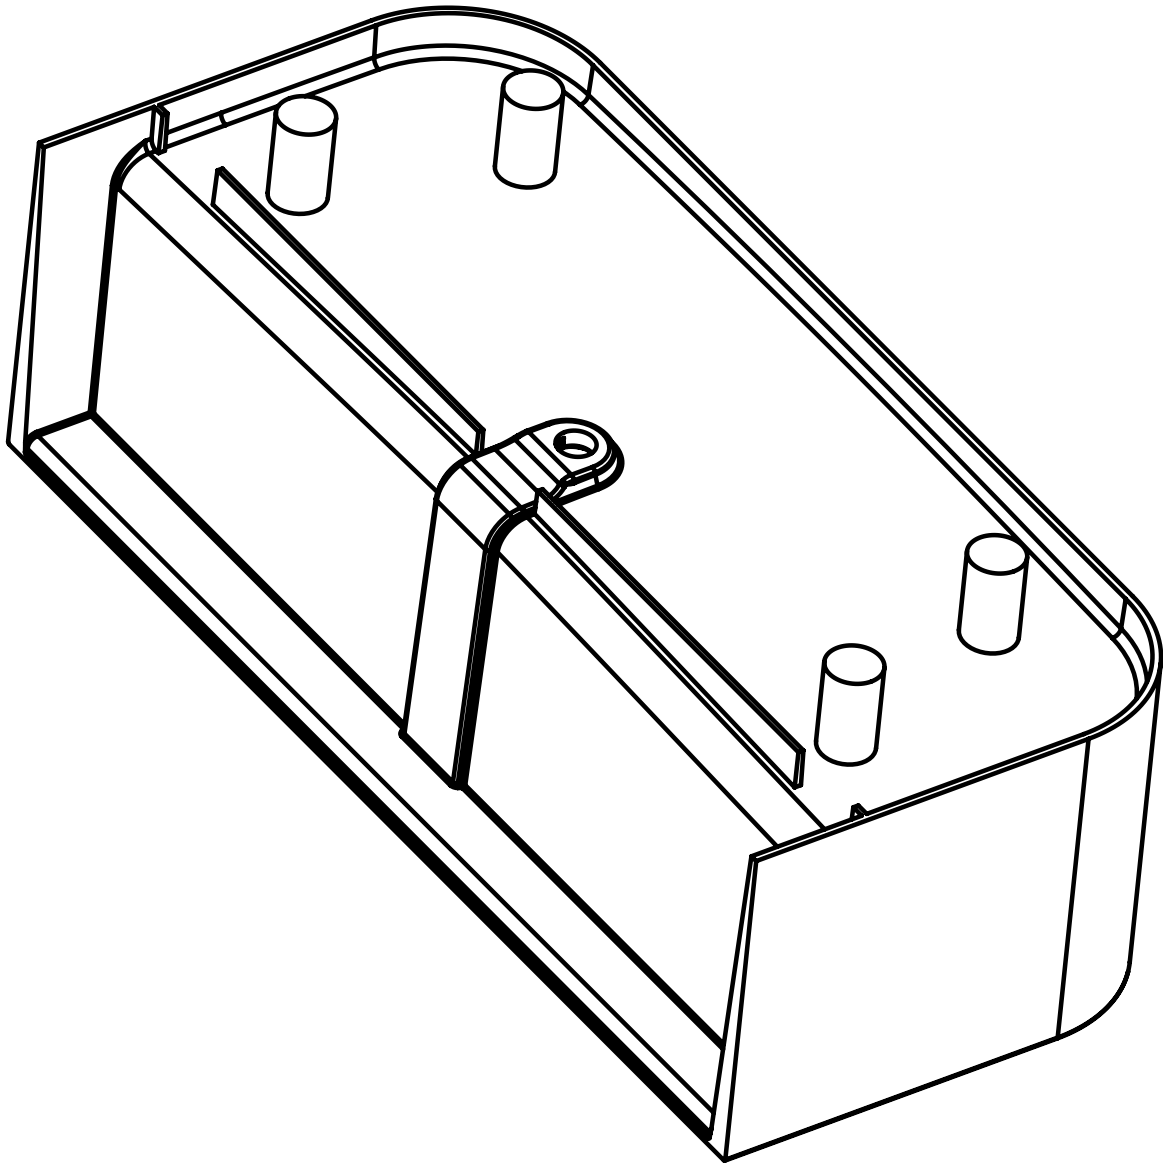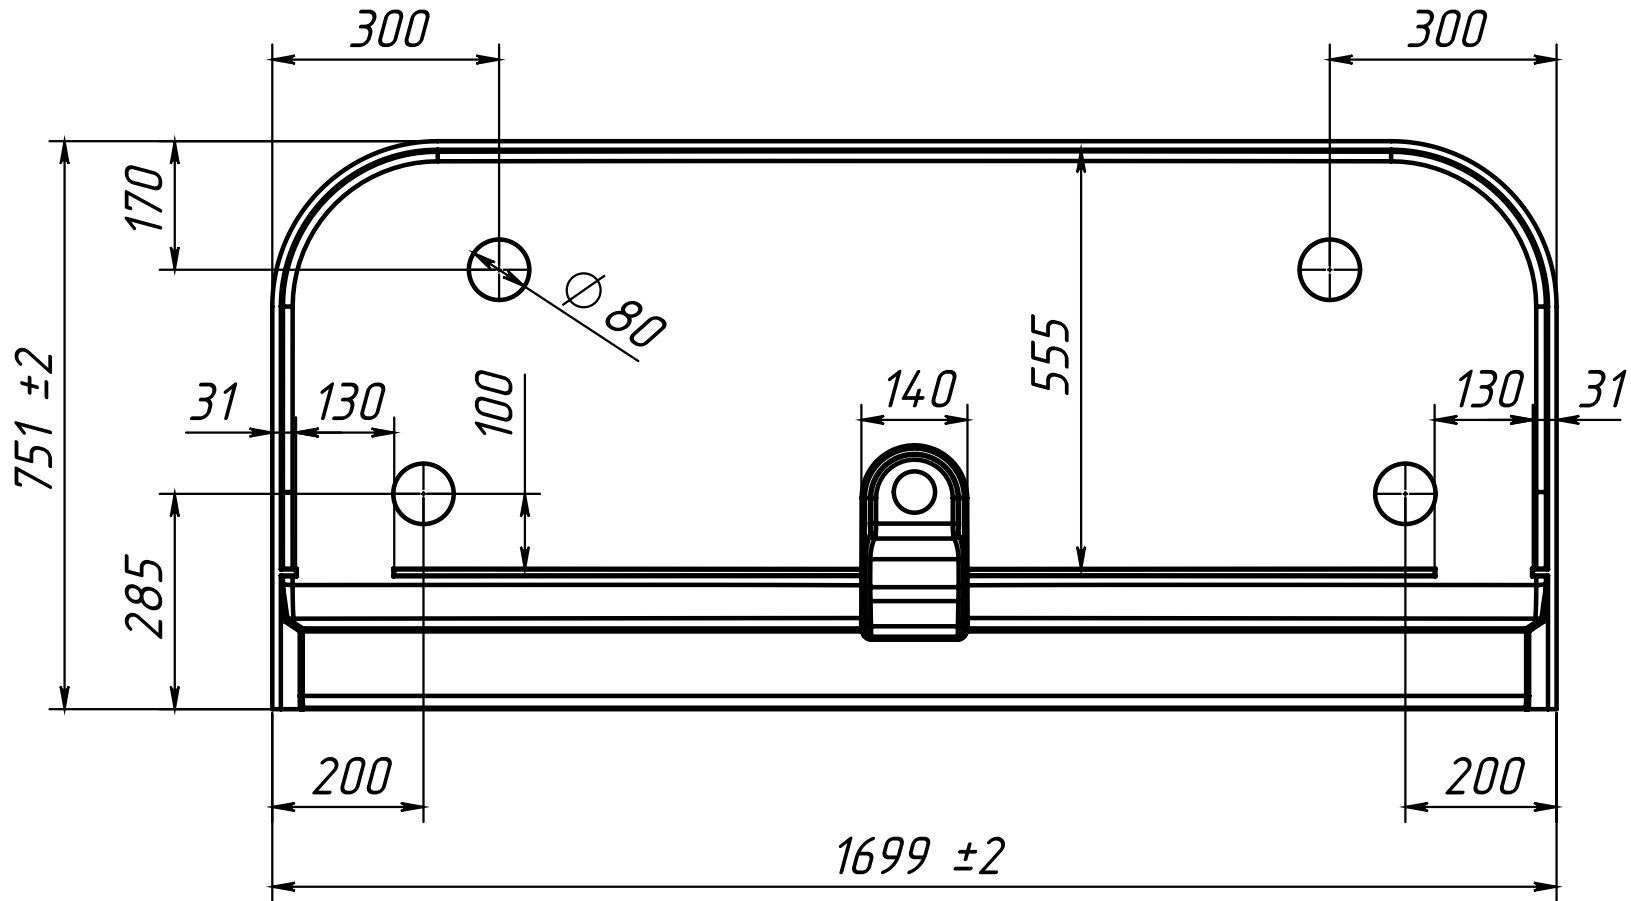

Изм.	Лист	№ докум	Подп.	Дата

Ванна Атланта на опорах