


- вывод труб водоснабжения
- ⊙ вывод труб канализации
- ⊕ крепление навесов
- ⚡ подключение электрического провода

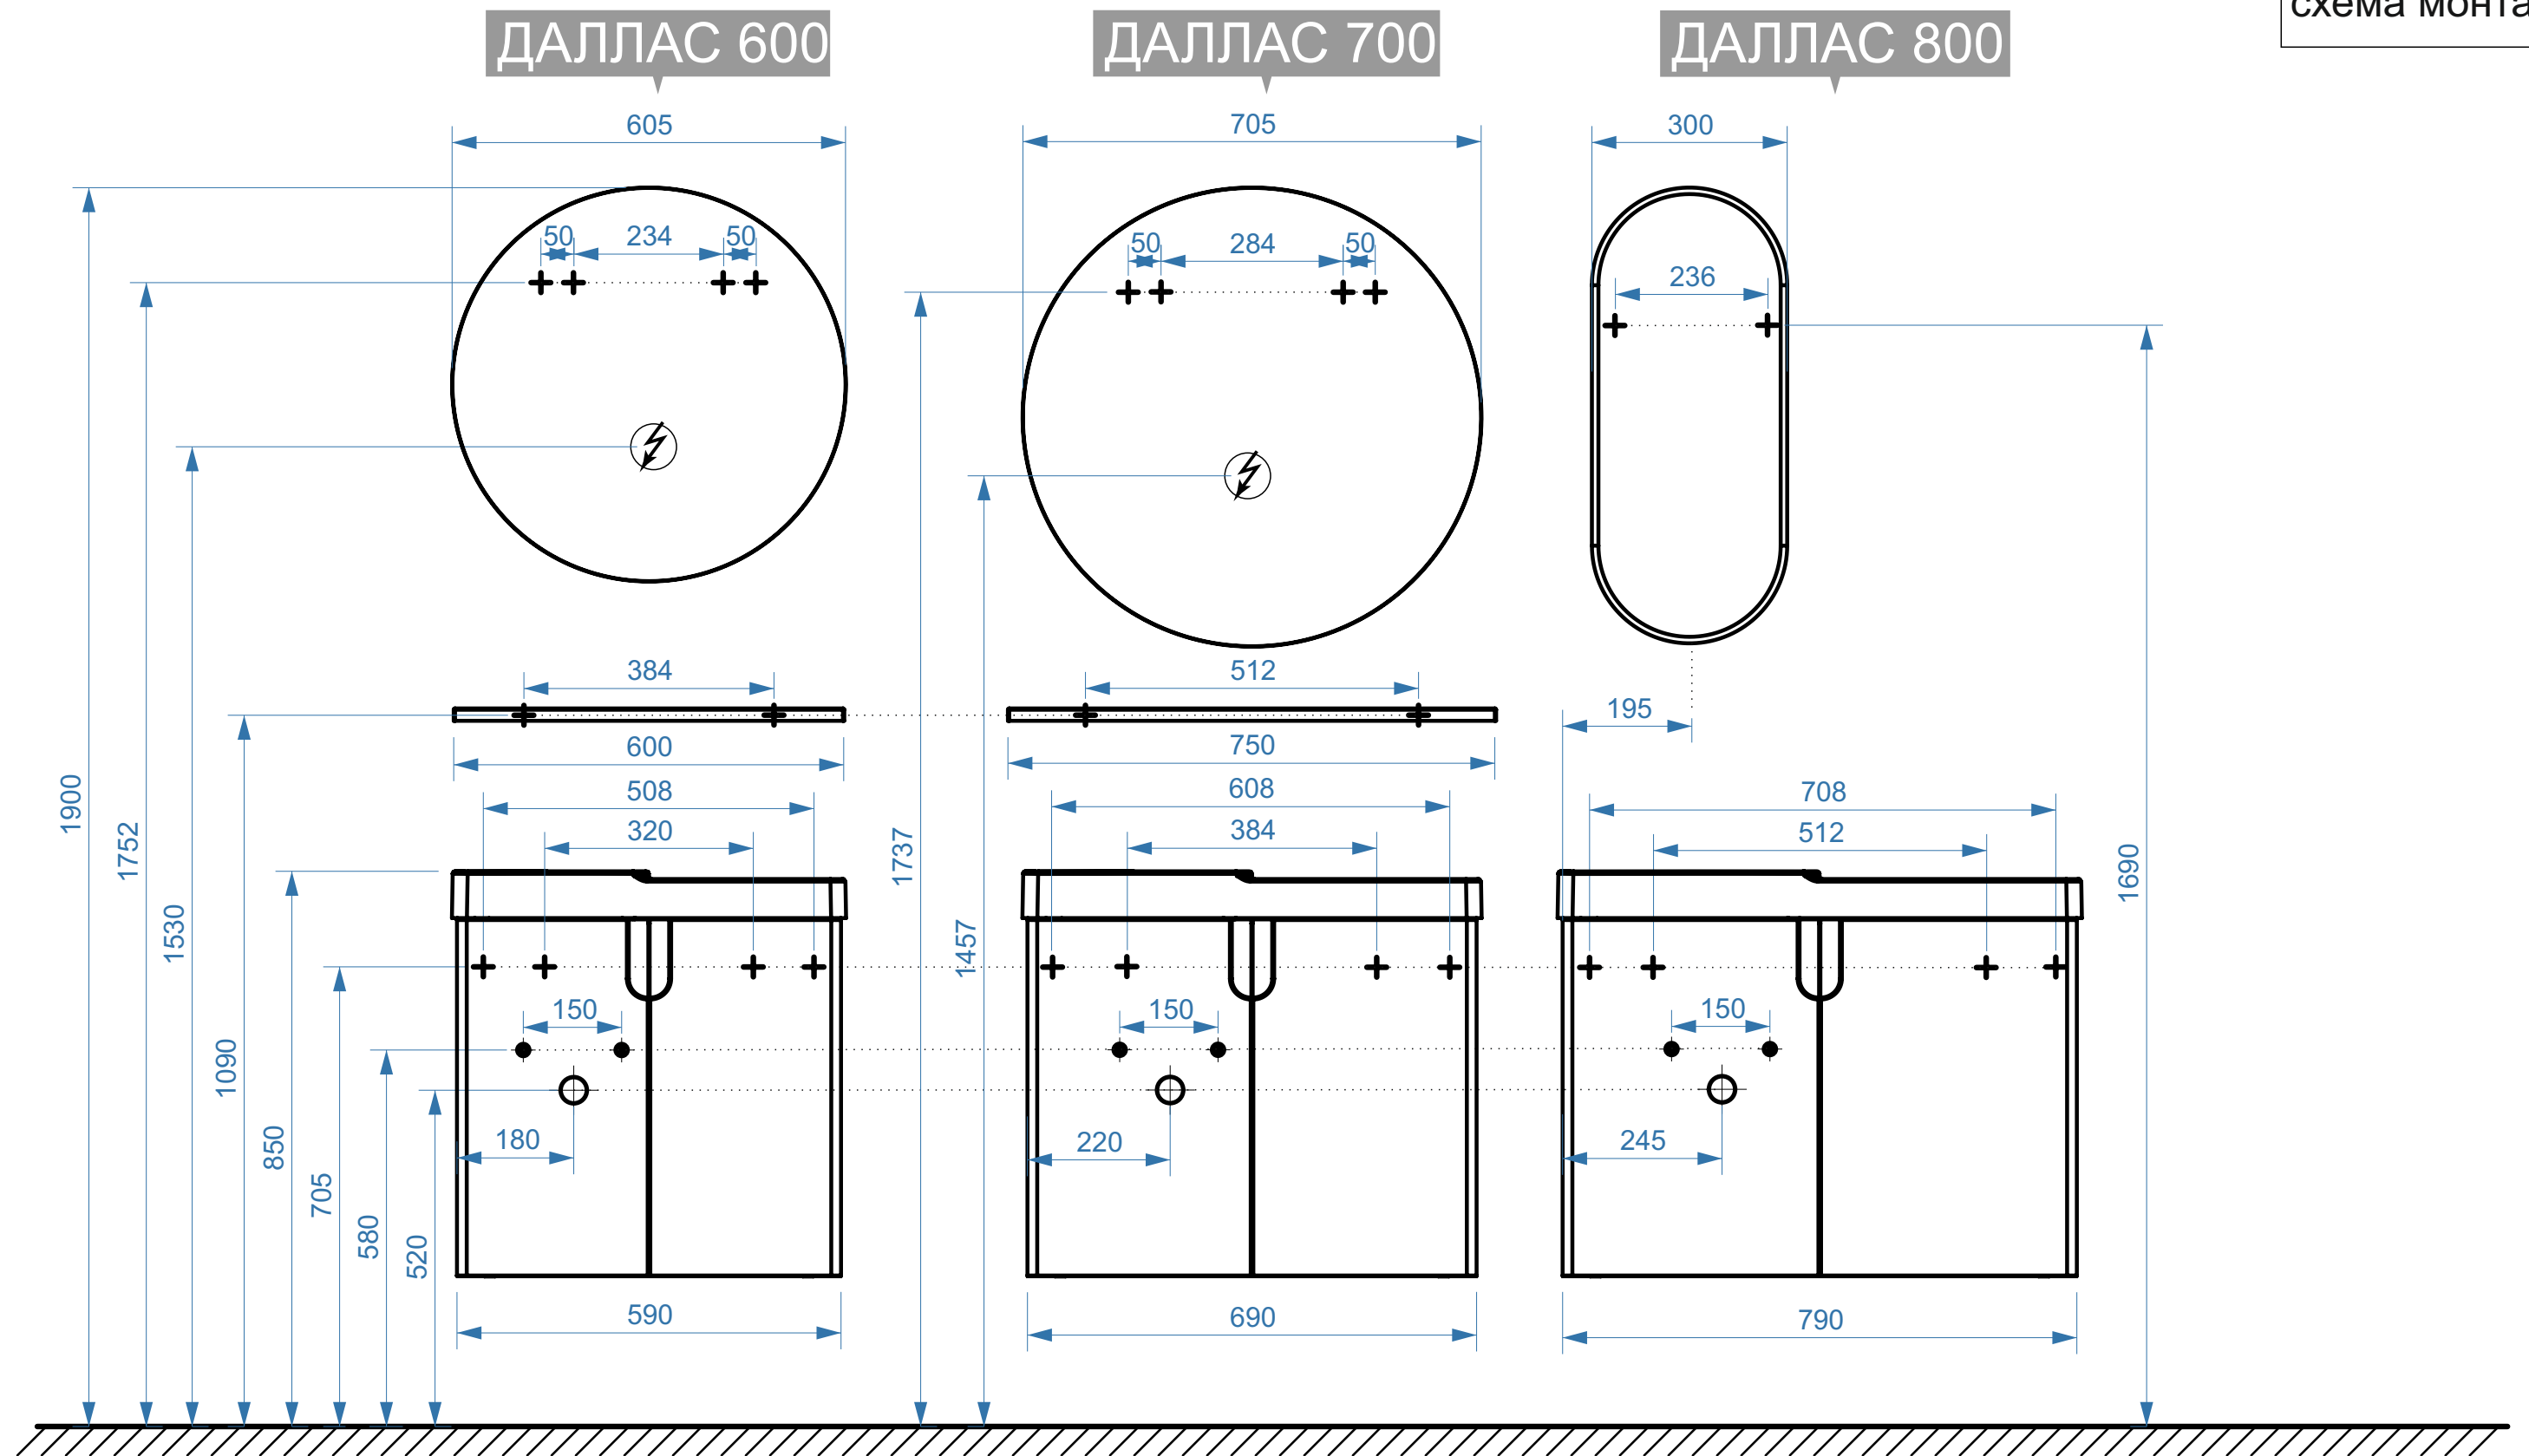

- вывод труб водоснабжения
- ⊕ вывод труб канализации
- ⊕ крепление навесов
- ⚡ подключение электрического провода