


АТЛАНТА 550

АТЛАНТА 650

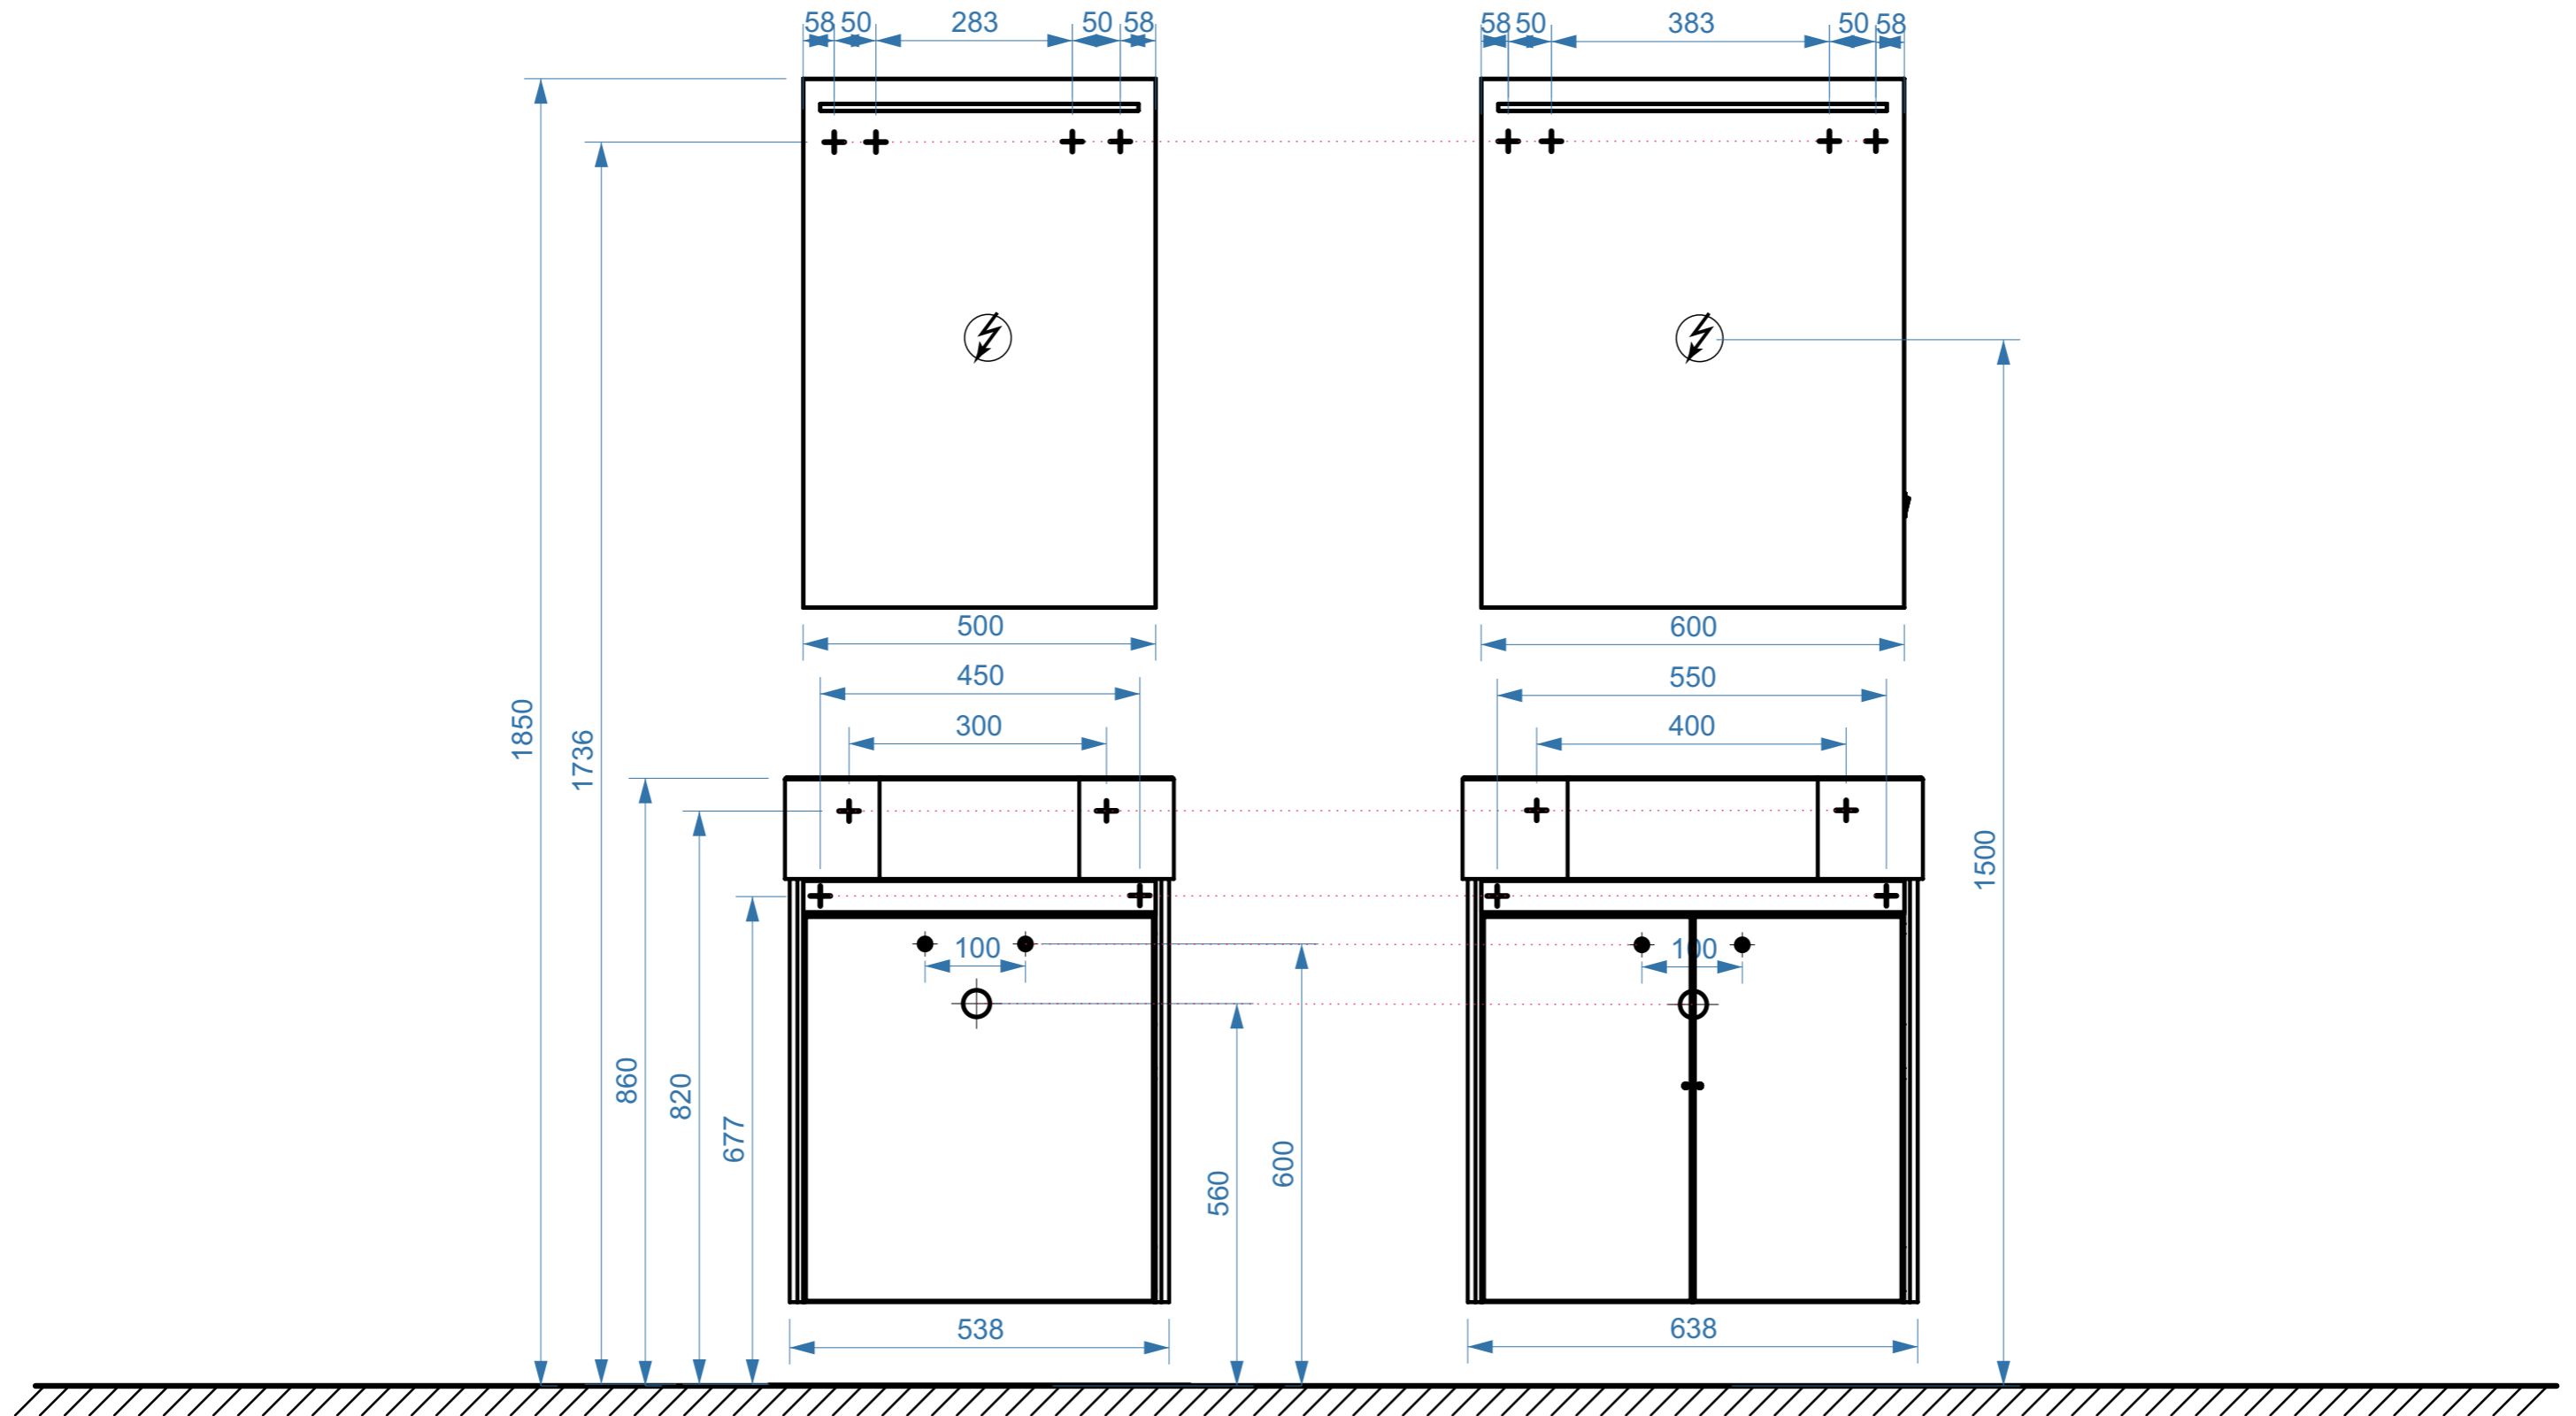

- вывод труб водоснабжения
- ⊕ вывод труб канализации
- + крепление навесов
- ⚡ подключение электрического провода