




БЕРН НП700

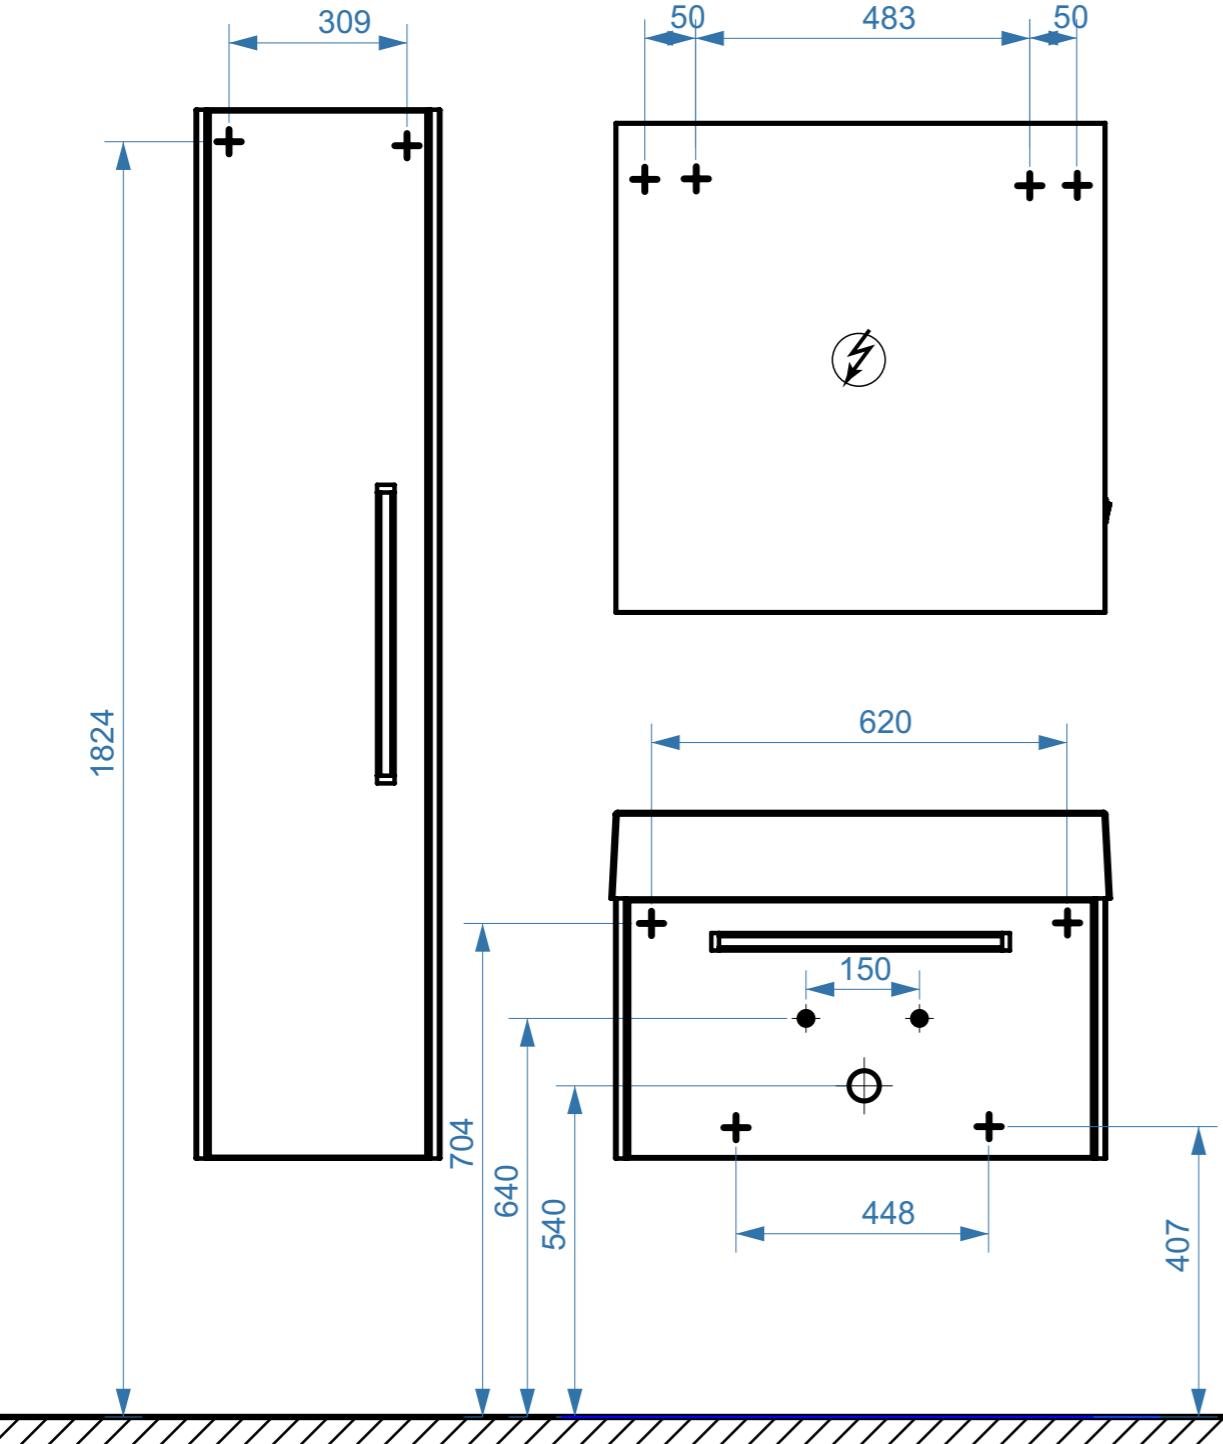

БЕРН НП800

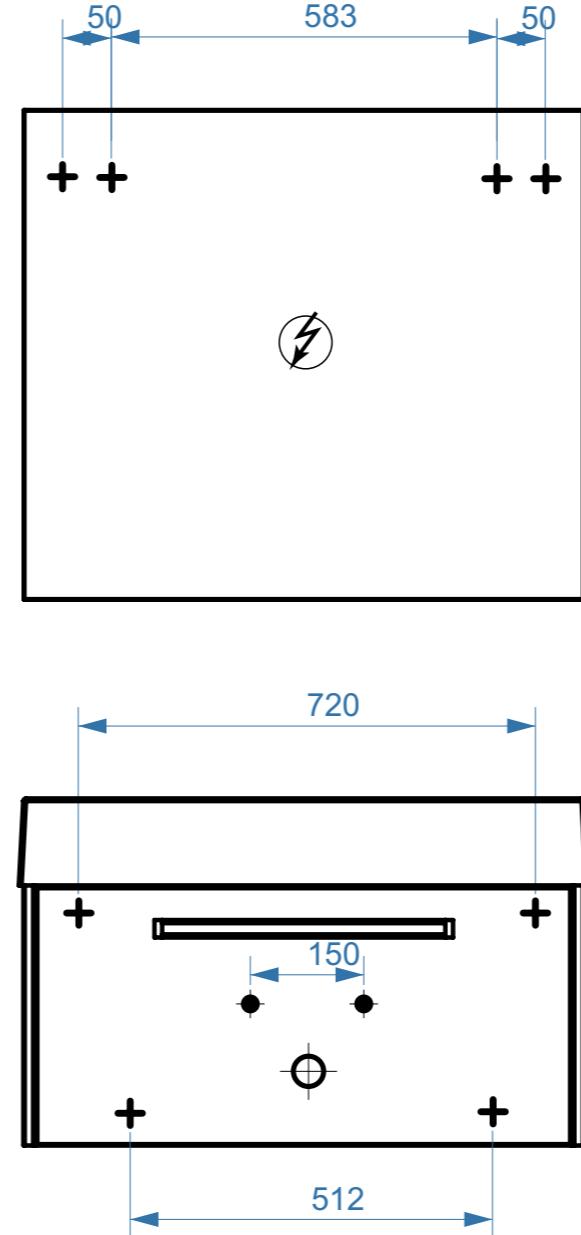

БЕРН НП900

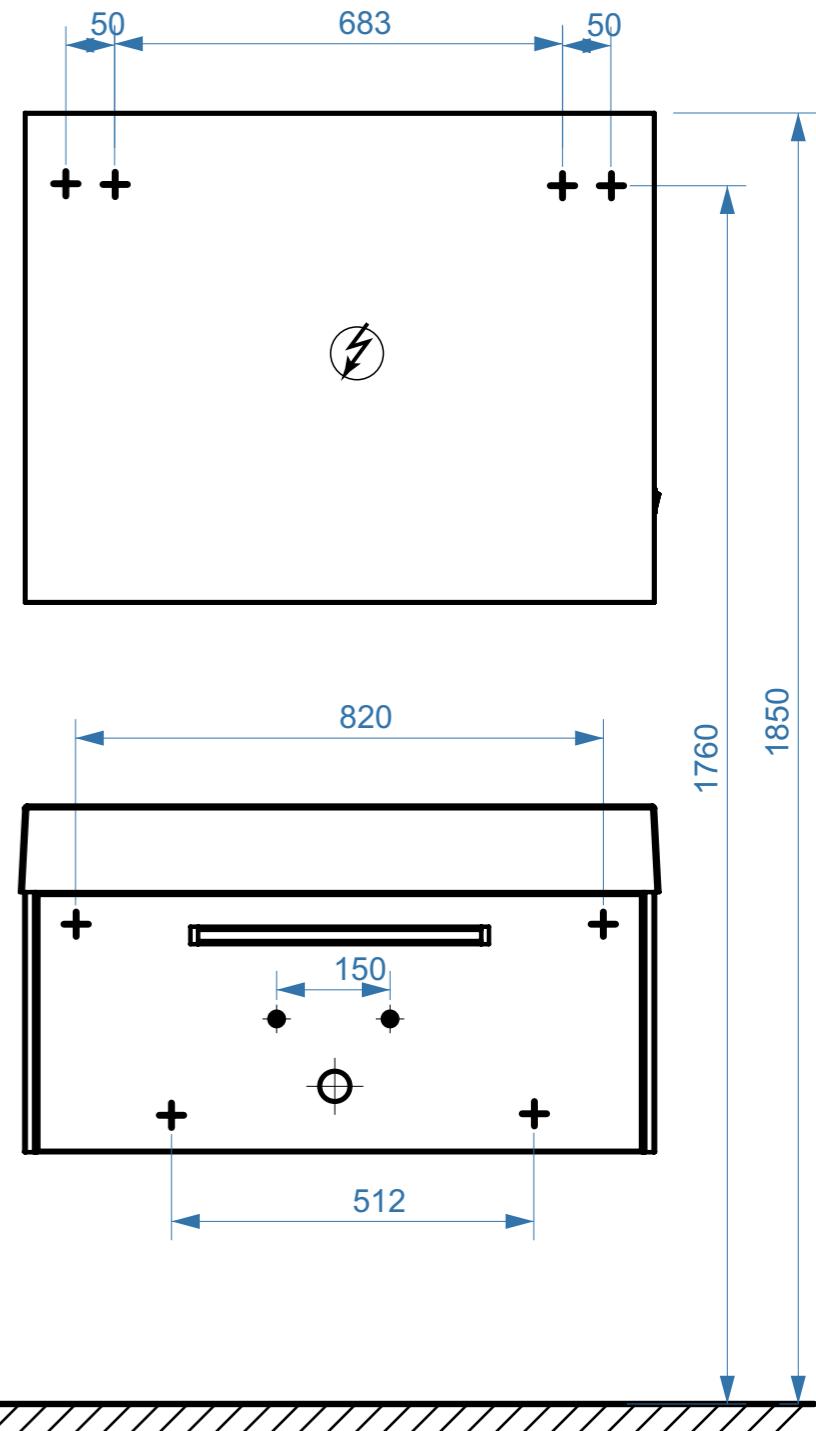

● вывод труб водоснабжения

○ вывод труб канализации

+ крепление навесов

⚡ подключение электрического провода