


СТИЛЬ 600

СТИЛЬ 800

СТИЛЬ 1050

коллекция
«СТИЛЬ»
схема монтажа

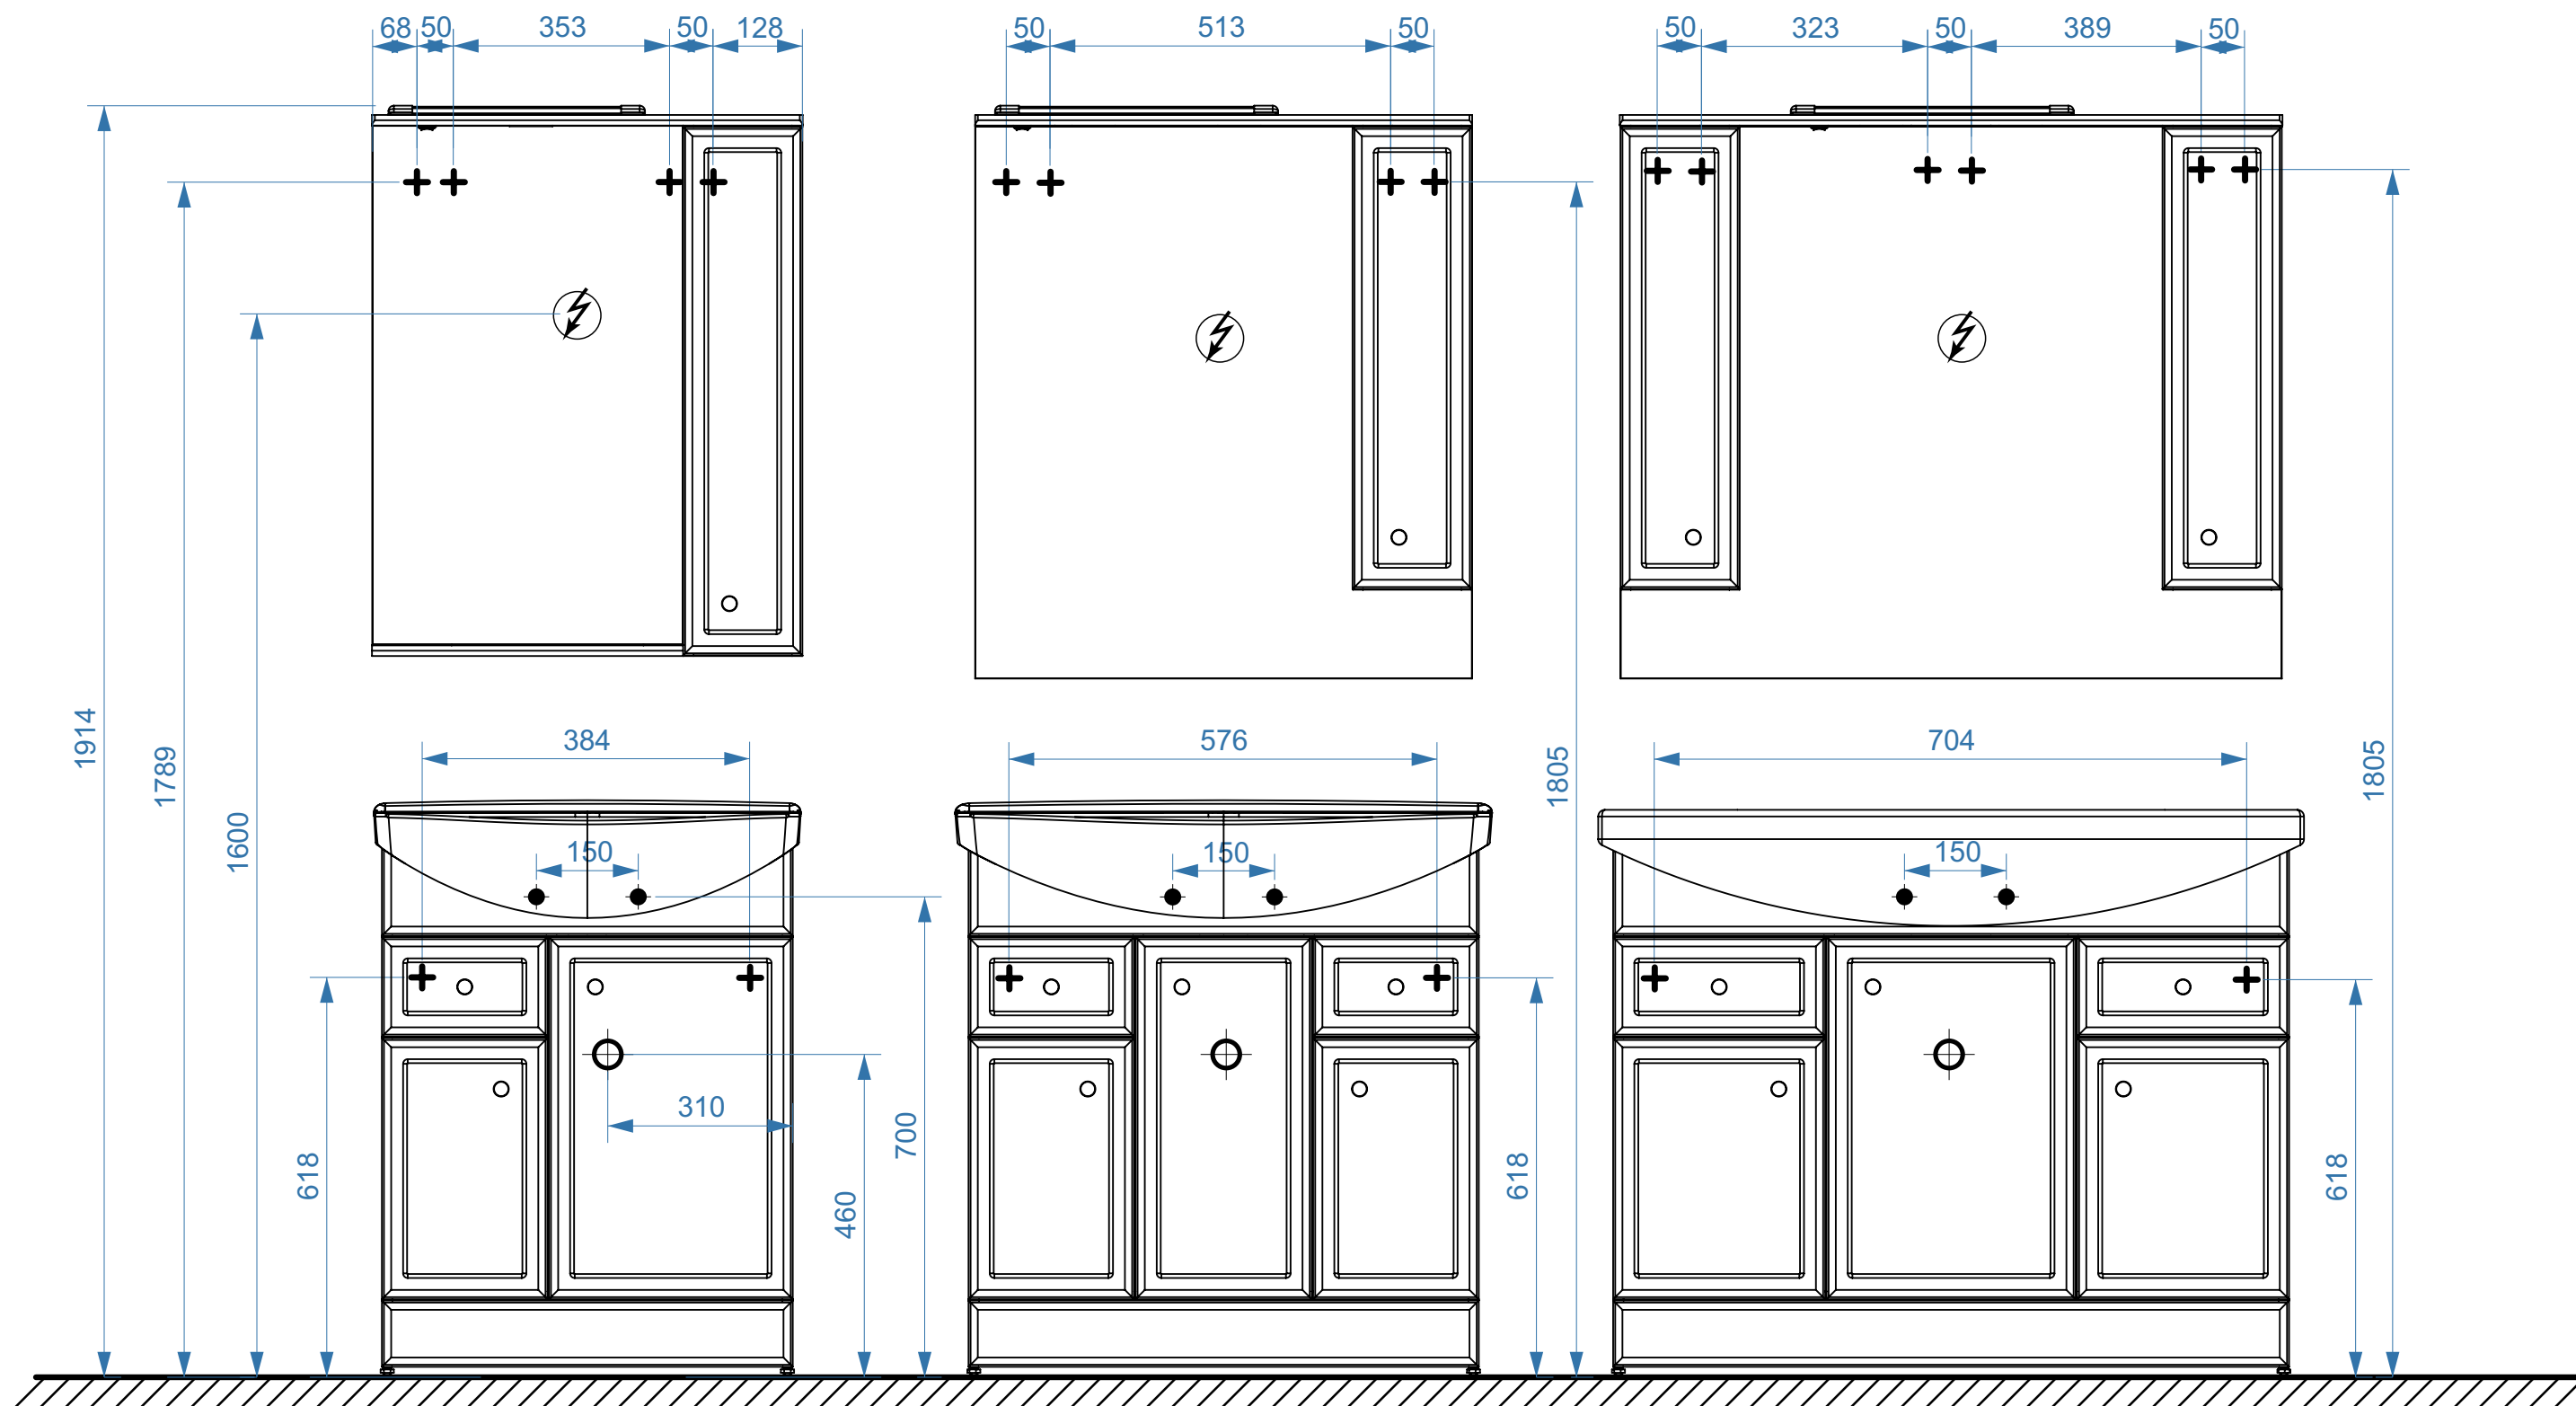

- вывод труб водоснабжения
- ⊕ вывод труб канализации
- + крепление навесов
- ⚡ подключение электрического провода