


ПАРИЖ-НОВА НП500

ПАРИЖ-НОВА НП600

ПАРИЖ-НОВА НП700

коллекция «ПАРИЖ-НОВА»  
схема монтажа

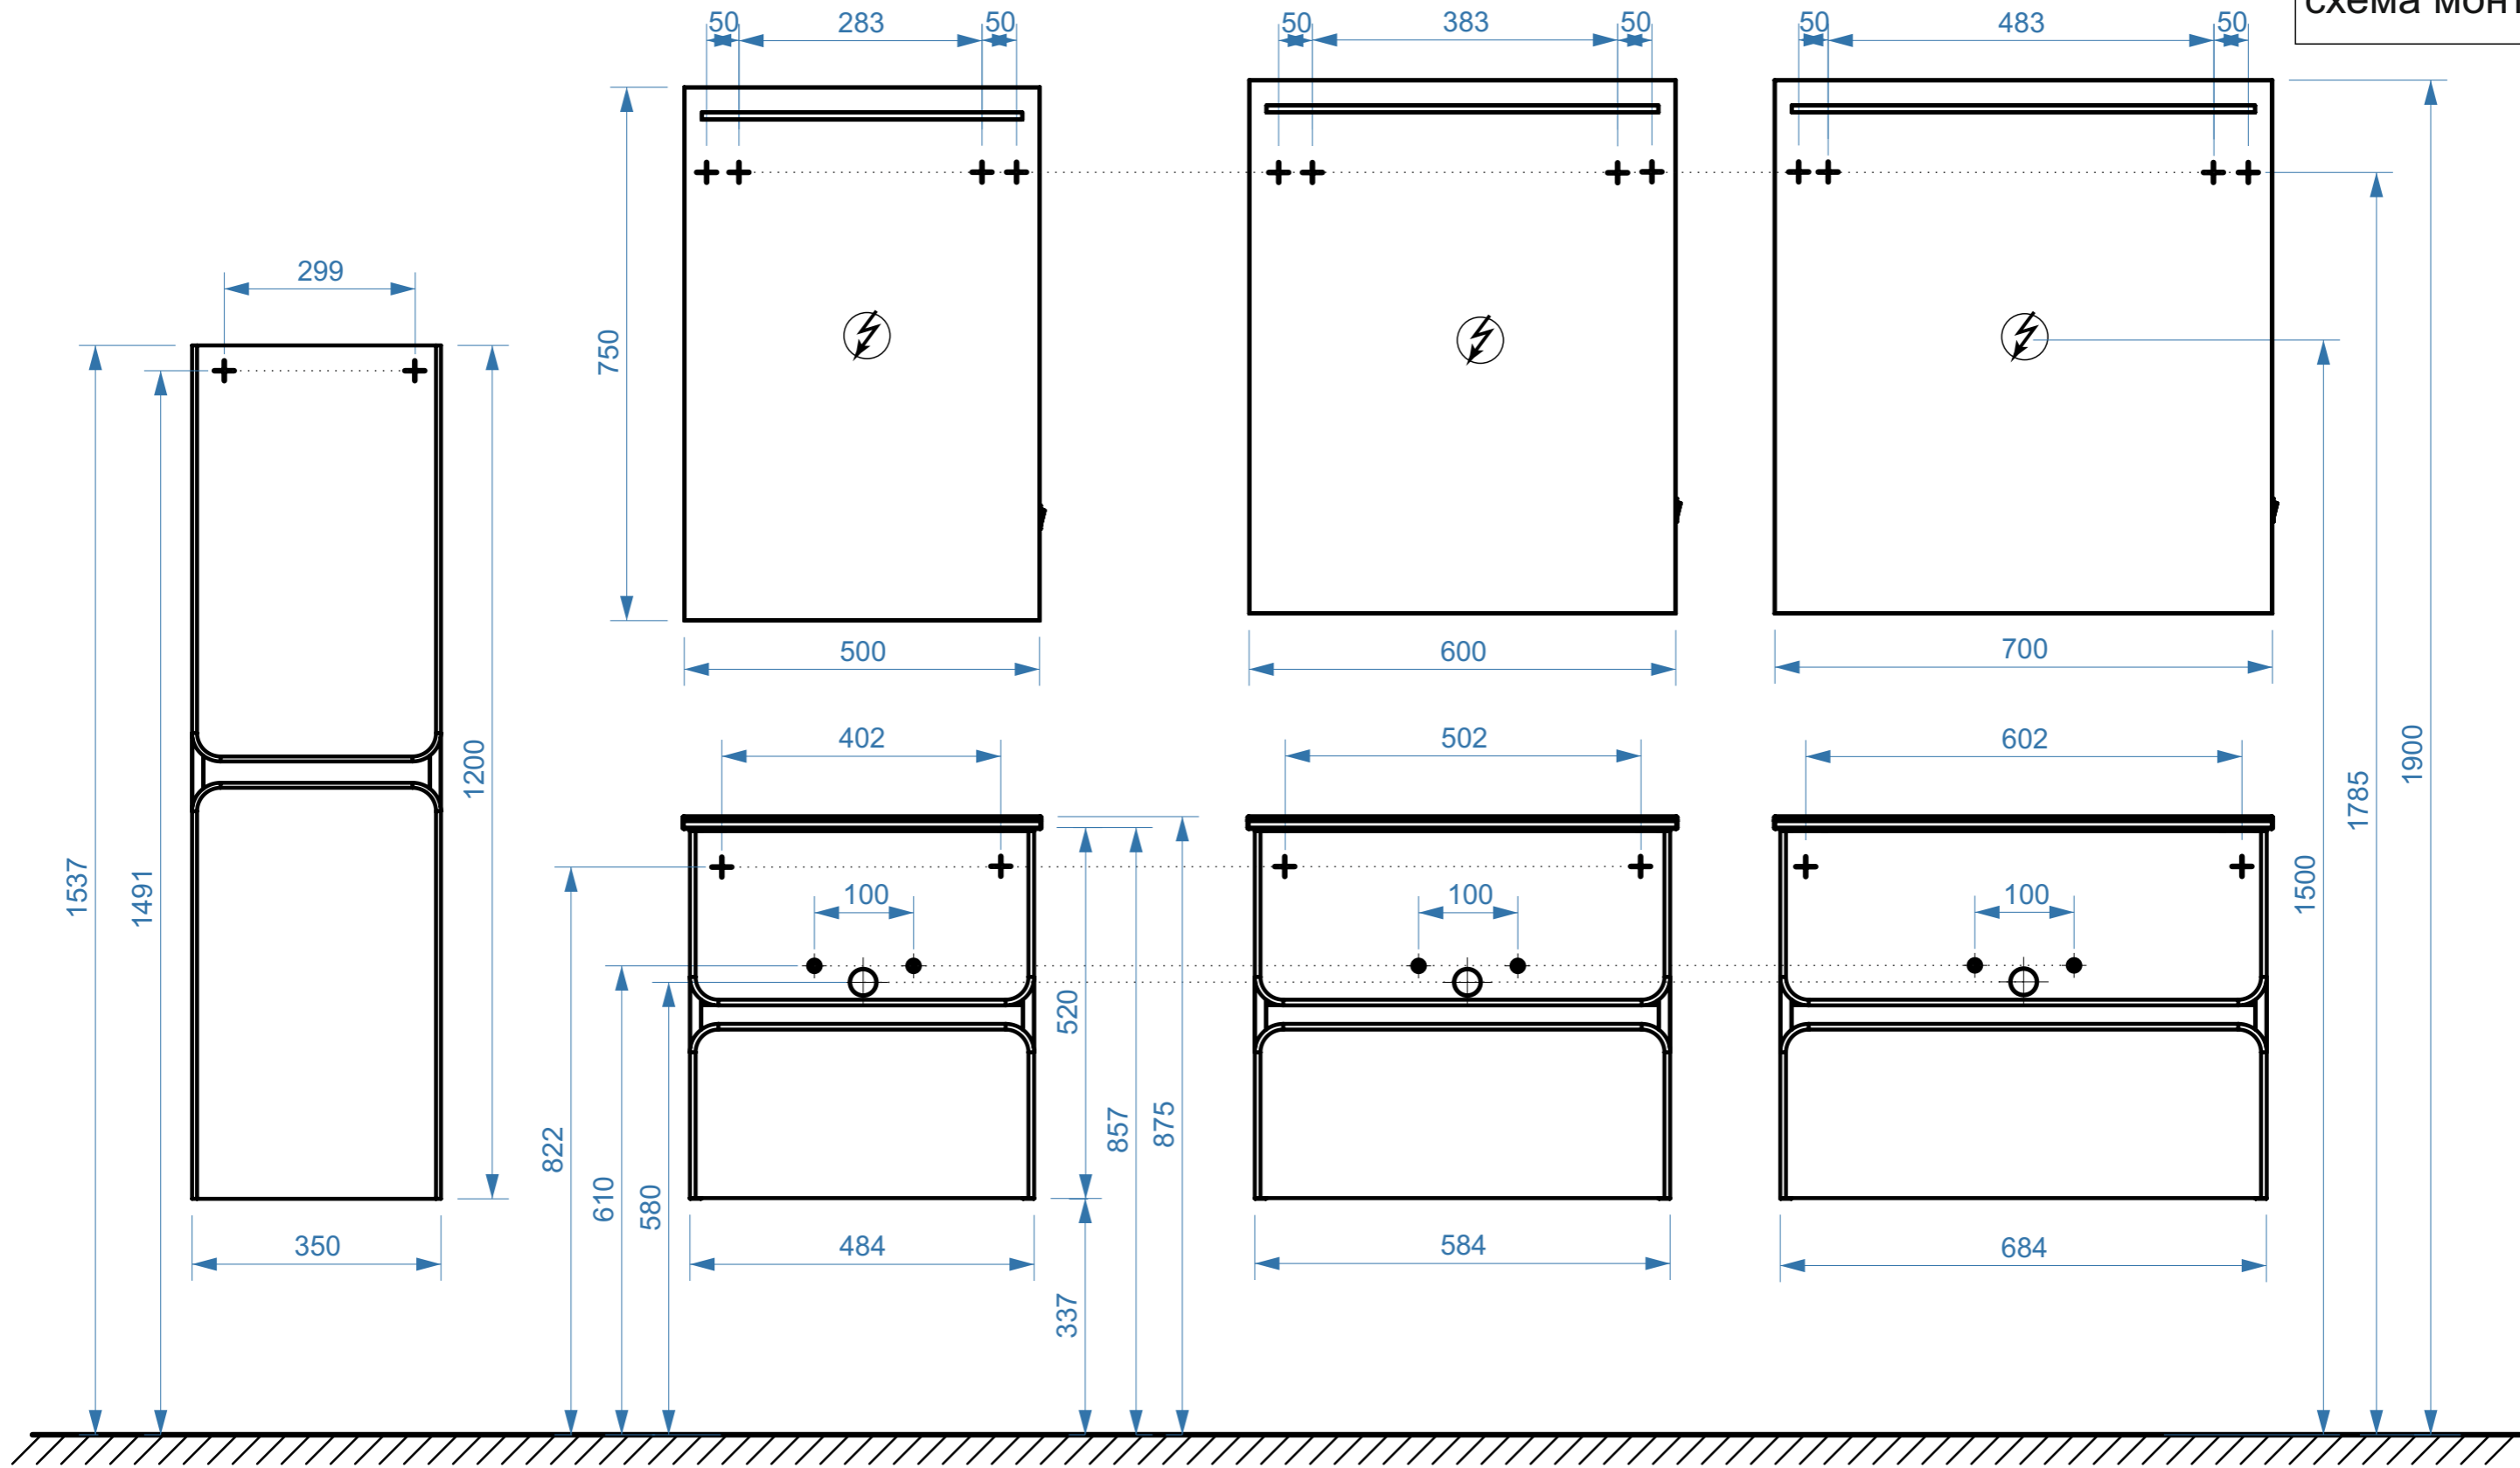

- вывод труб водоснабжения
- ⊕ вывод труб канализации
- + крепление навесов
- ⚡ подключение электрического провода