


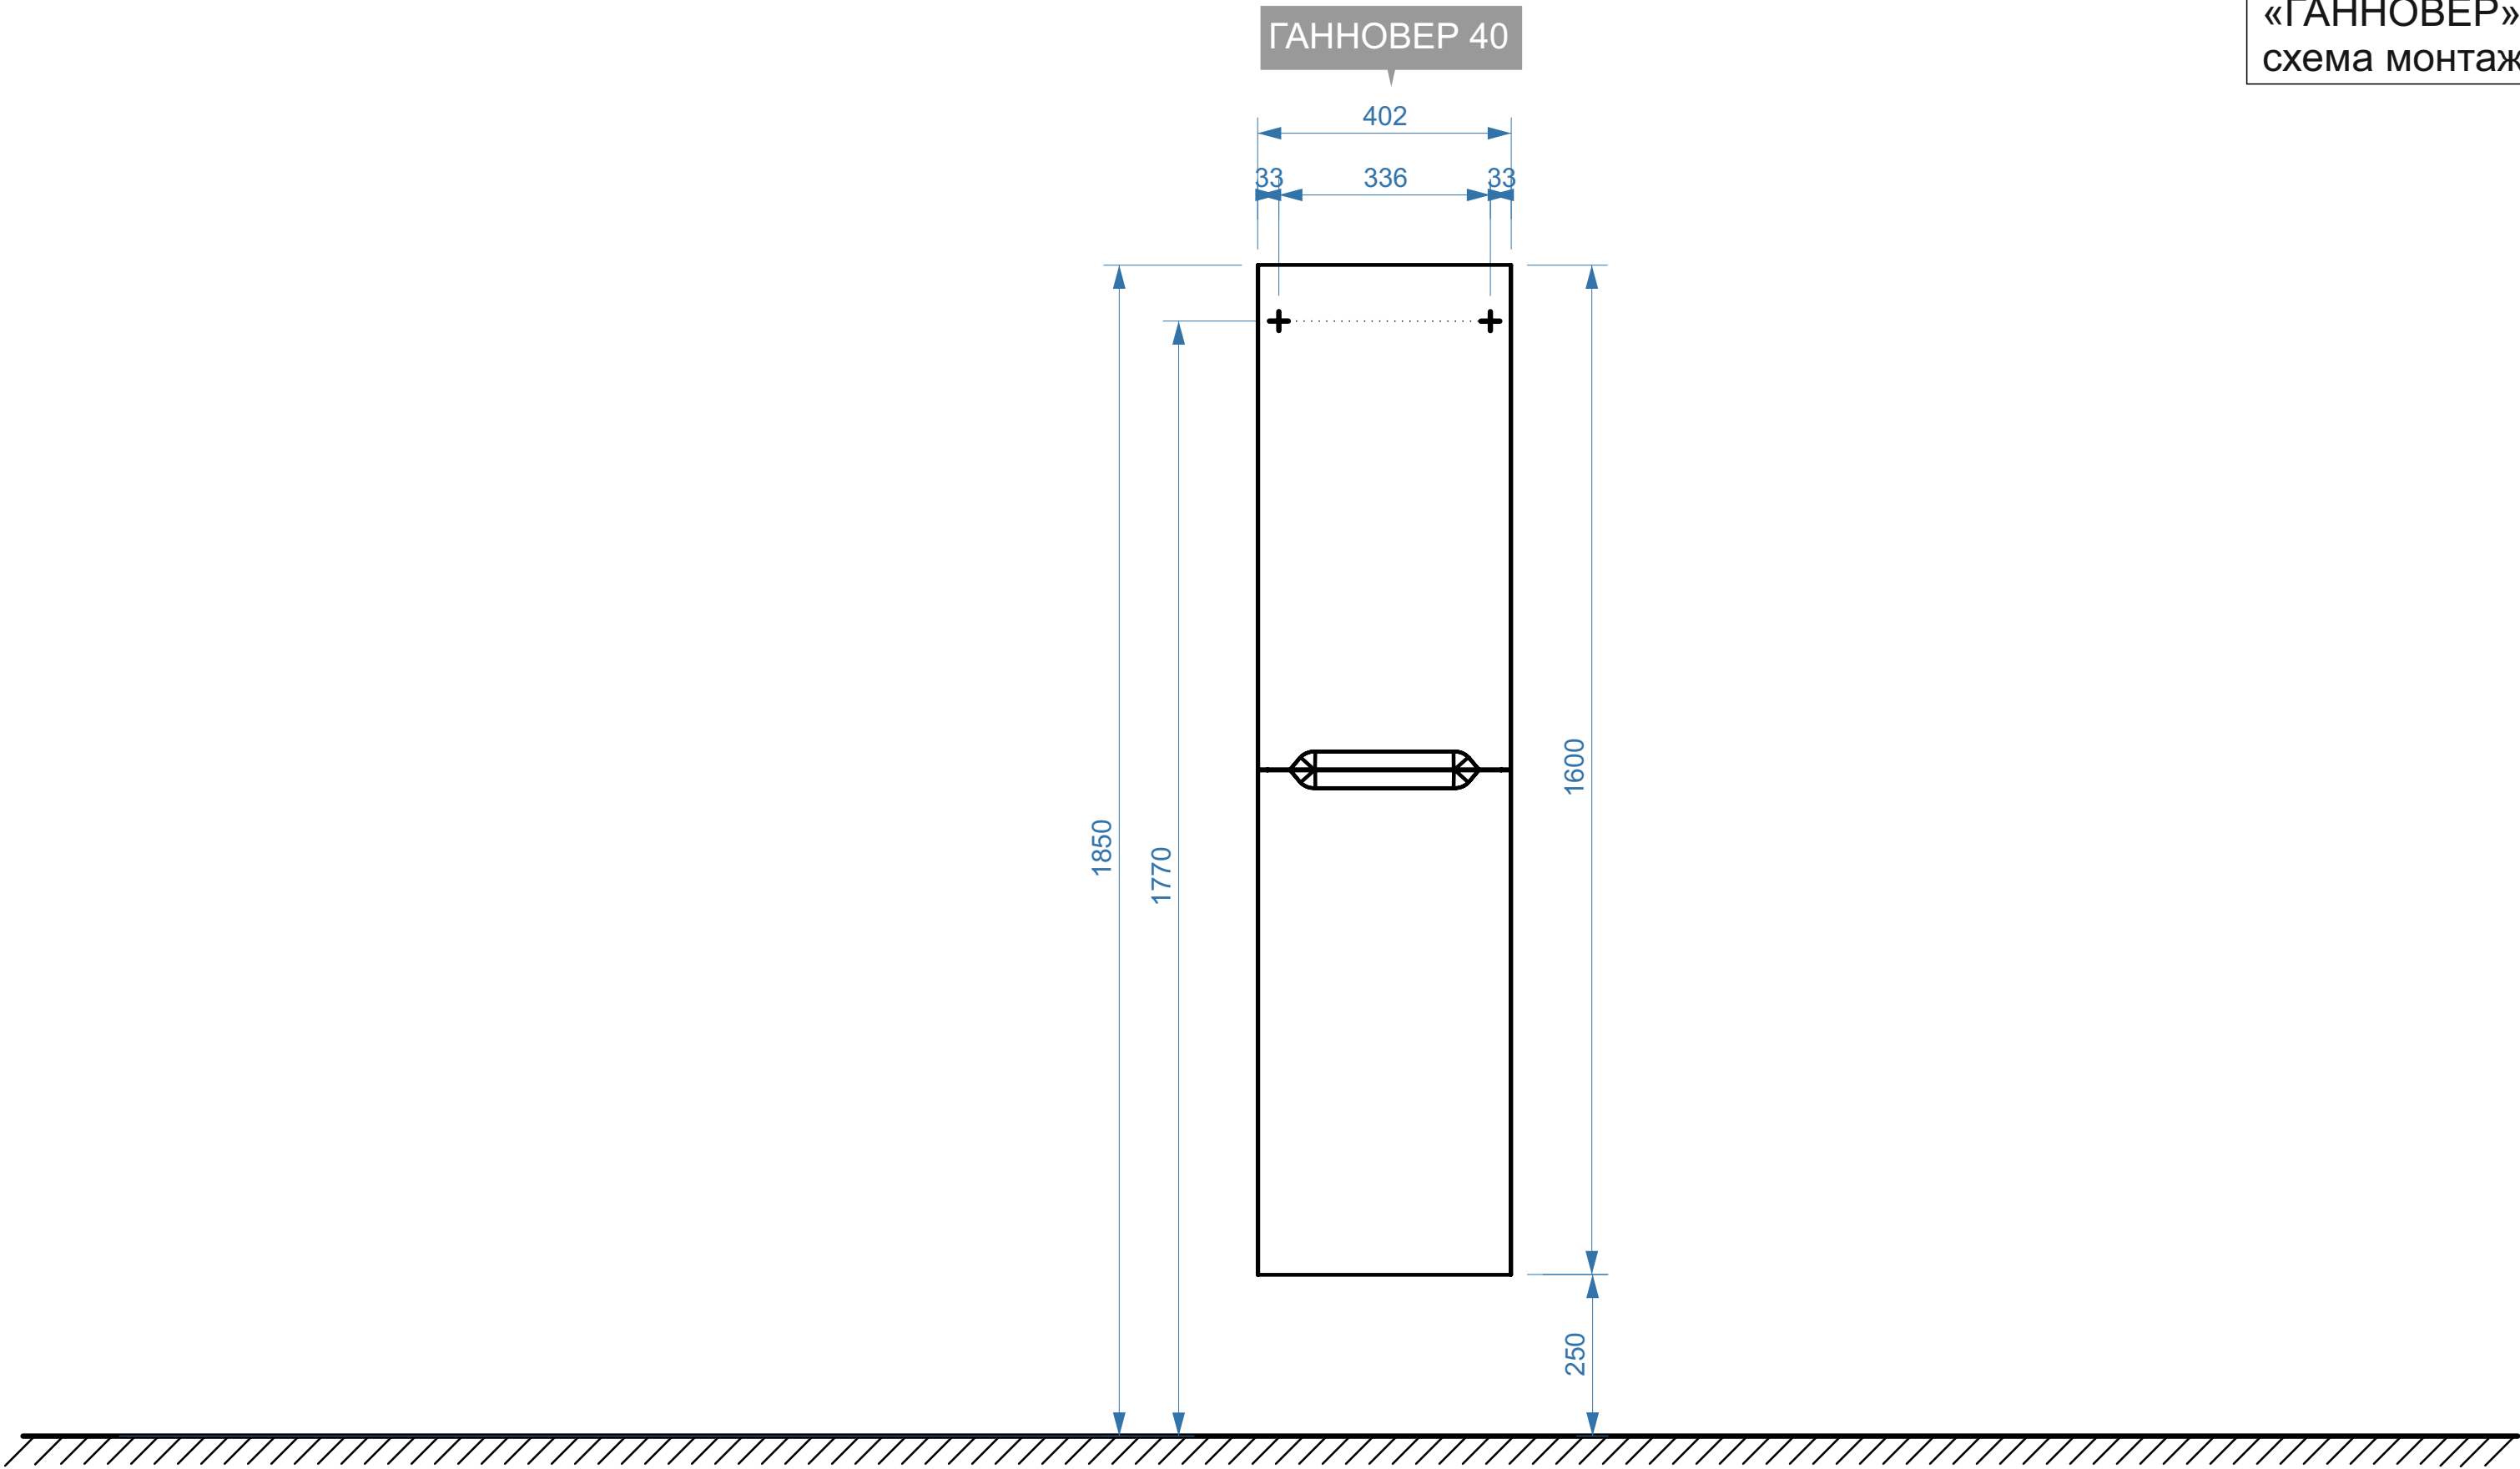

- вывод труб водоснабжения
- ⊕ вывод труб канализации
- ✚ крепление навесов
- ⚡ подключение электрического провода