


ЛИРА 60-02

ЛИРА 80-02

ЛИРА 90-02

ЛИРА 91-02

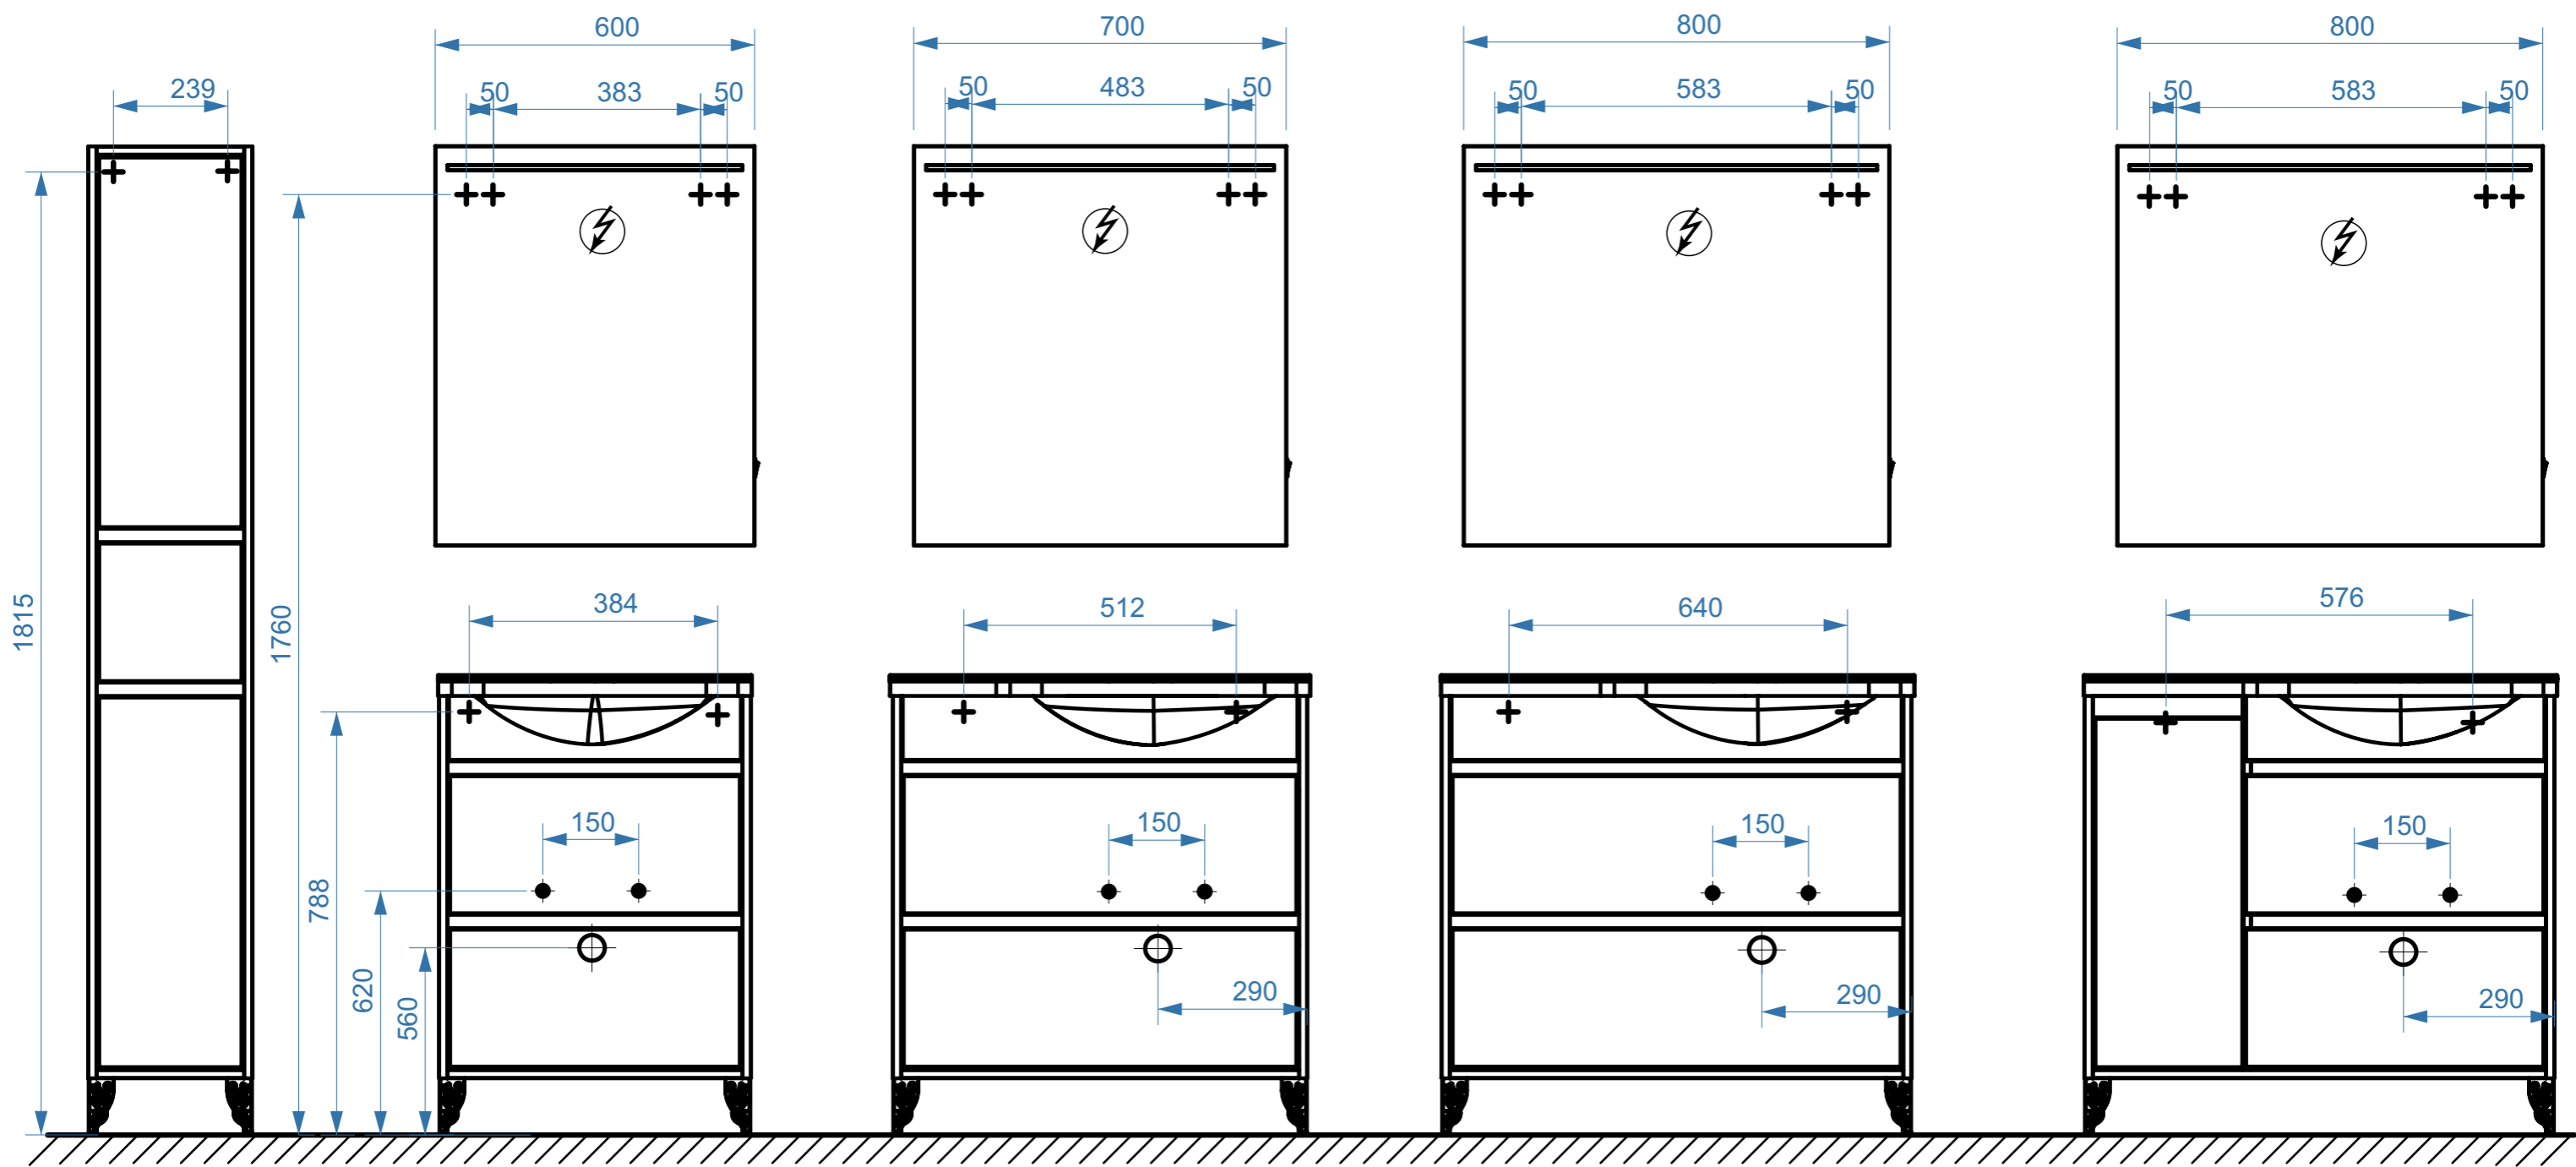


- вывод труб водоснабжения
- ⊕ вывод труб канализации
- + крепление навесов
- ⚡ подключение электрического провода

ЛИРА 600

ЛИРА 800

ЛИРА 900

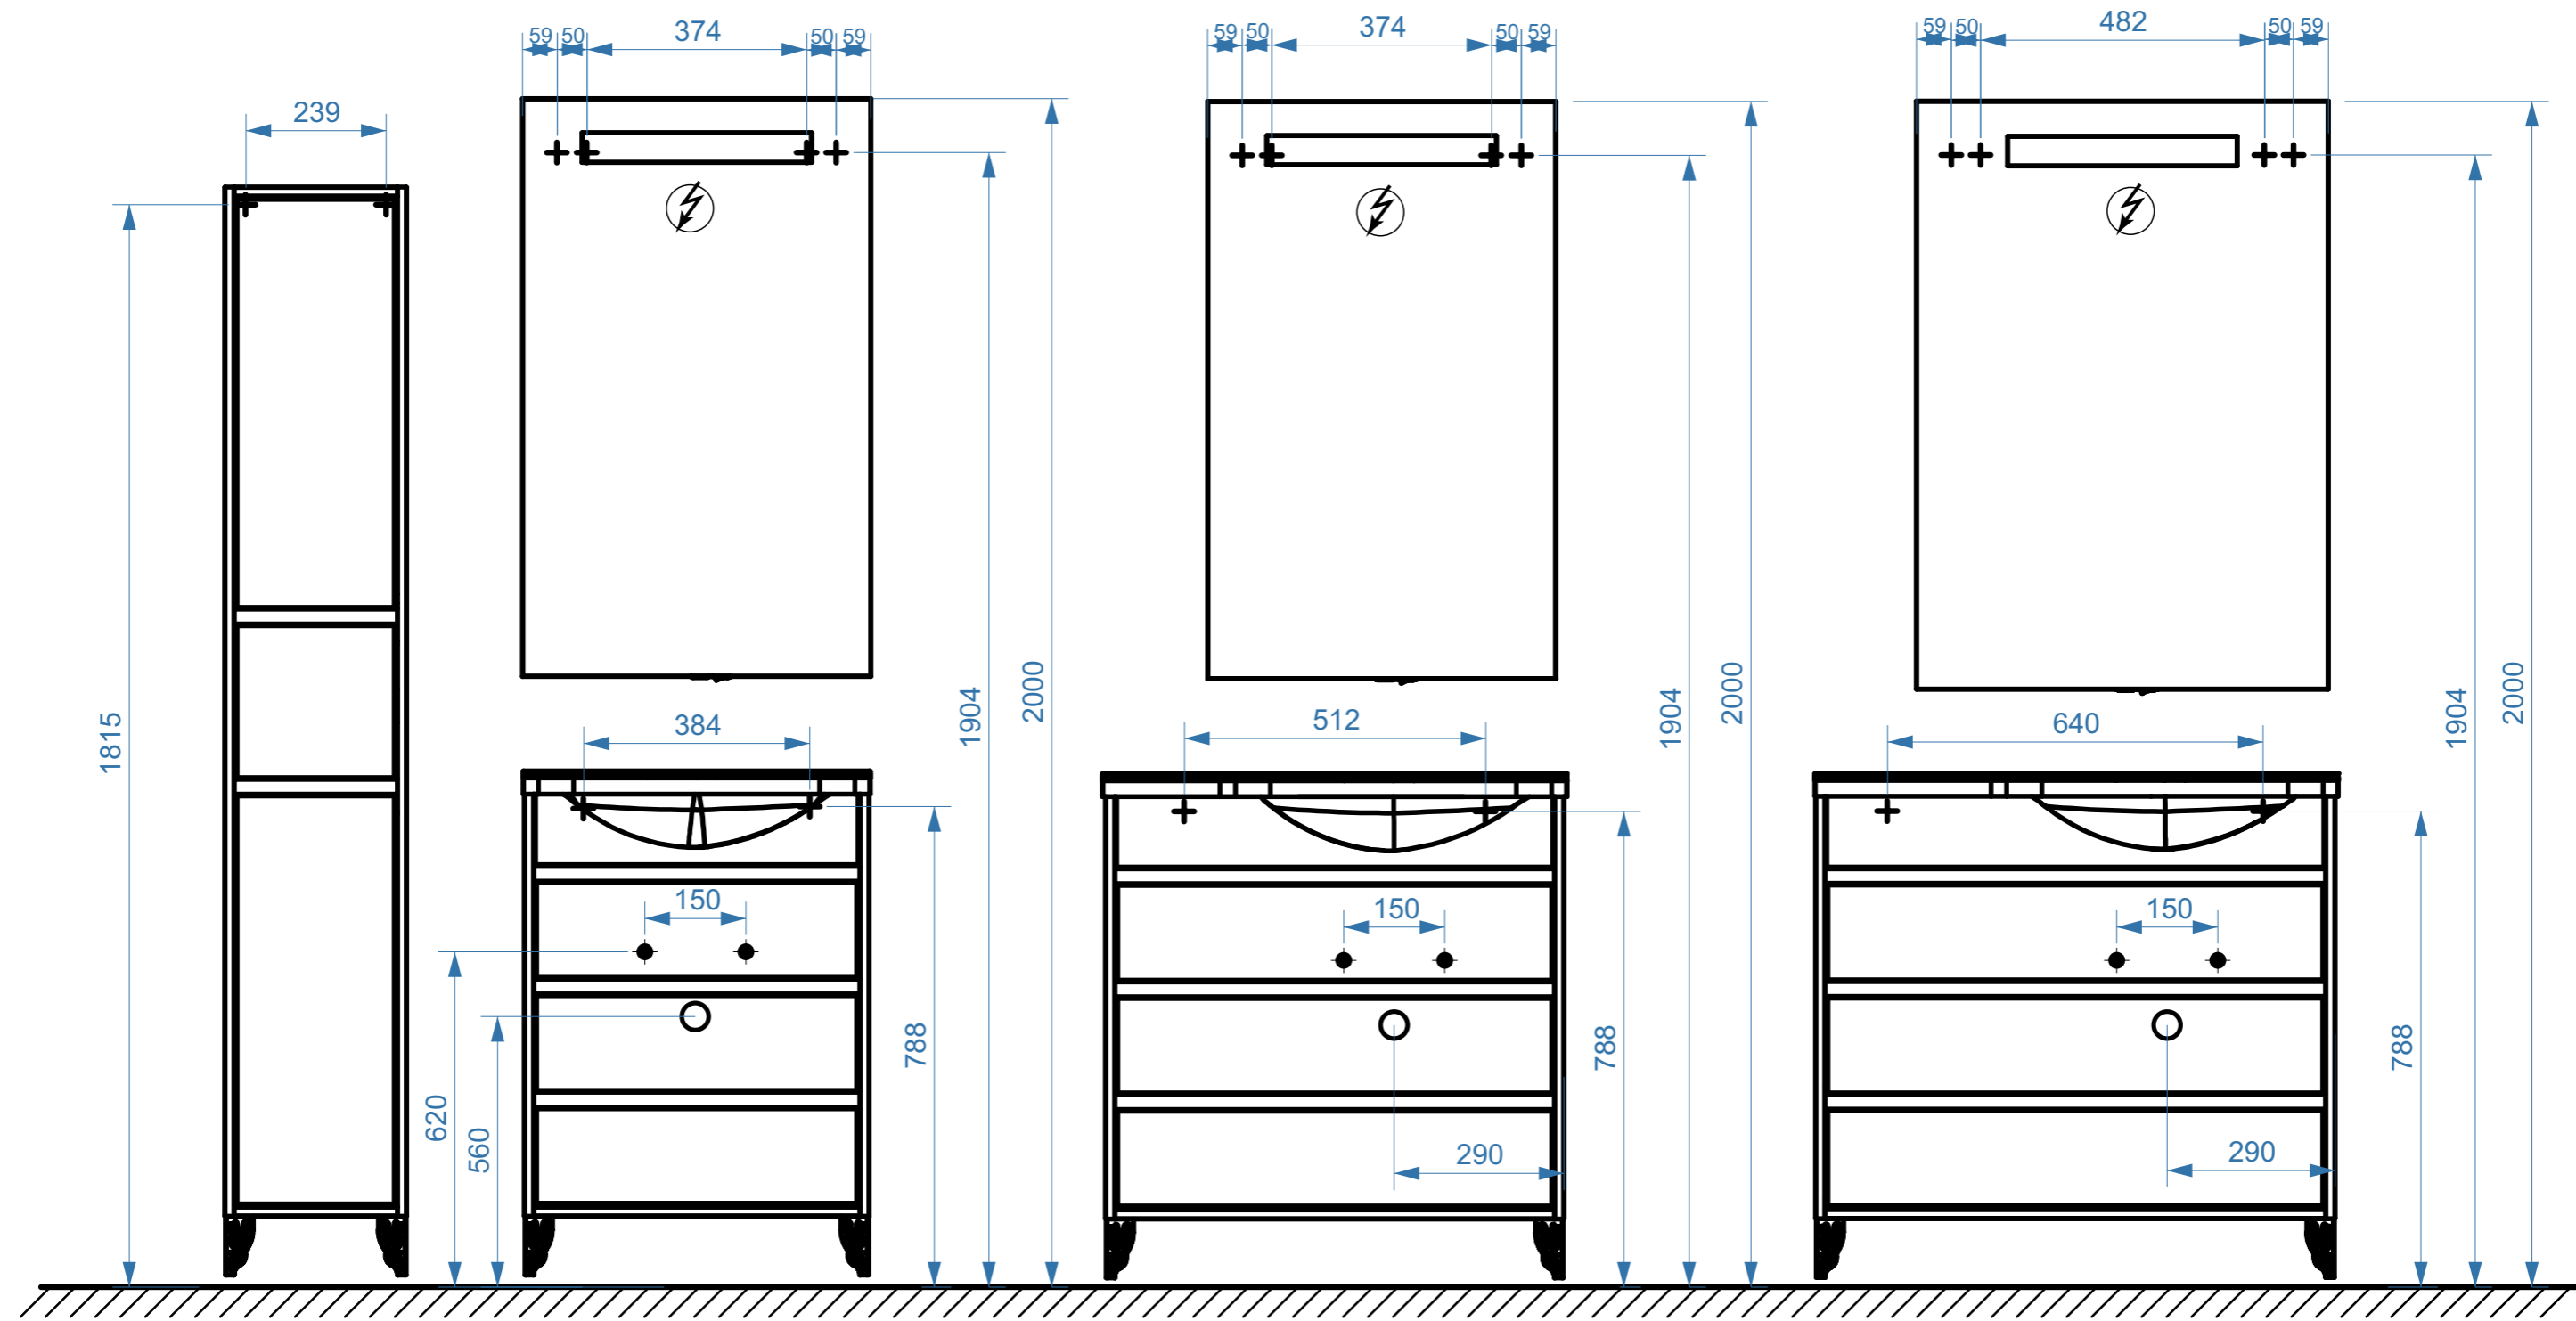


- вывод труб водоснабжения
- ⊕ вывод труб канализации
- + крепление навесов
- ⚡ подключение электрического провода

ЛИРА НП600

ЛИРА НП800

ЛИРА НП900

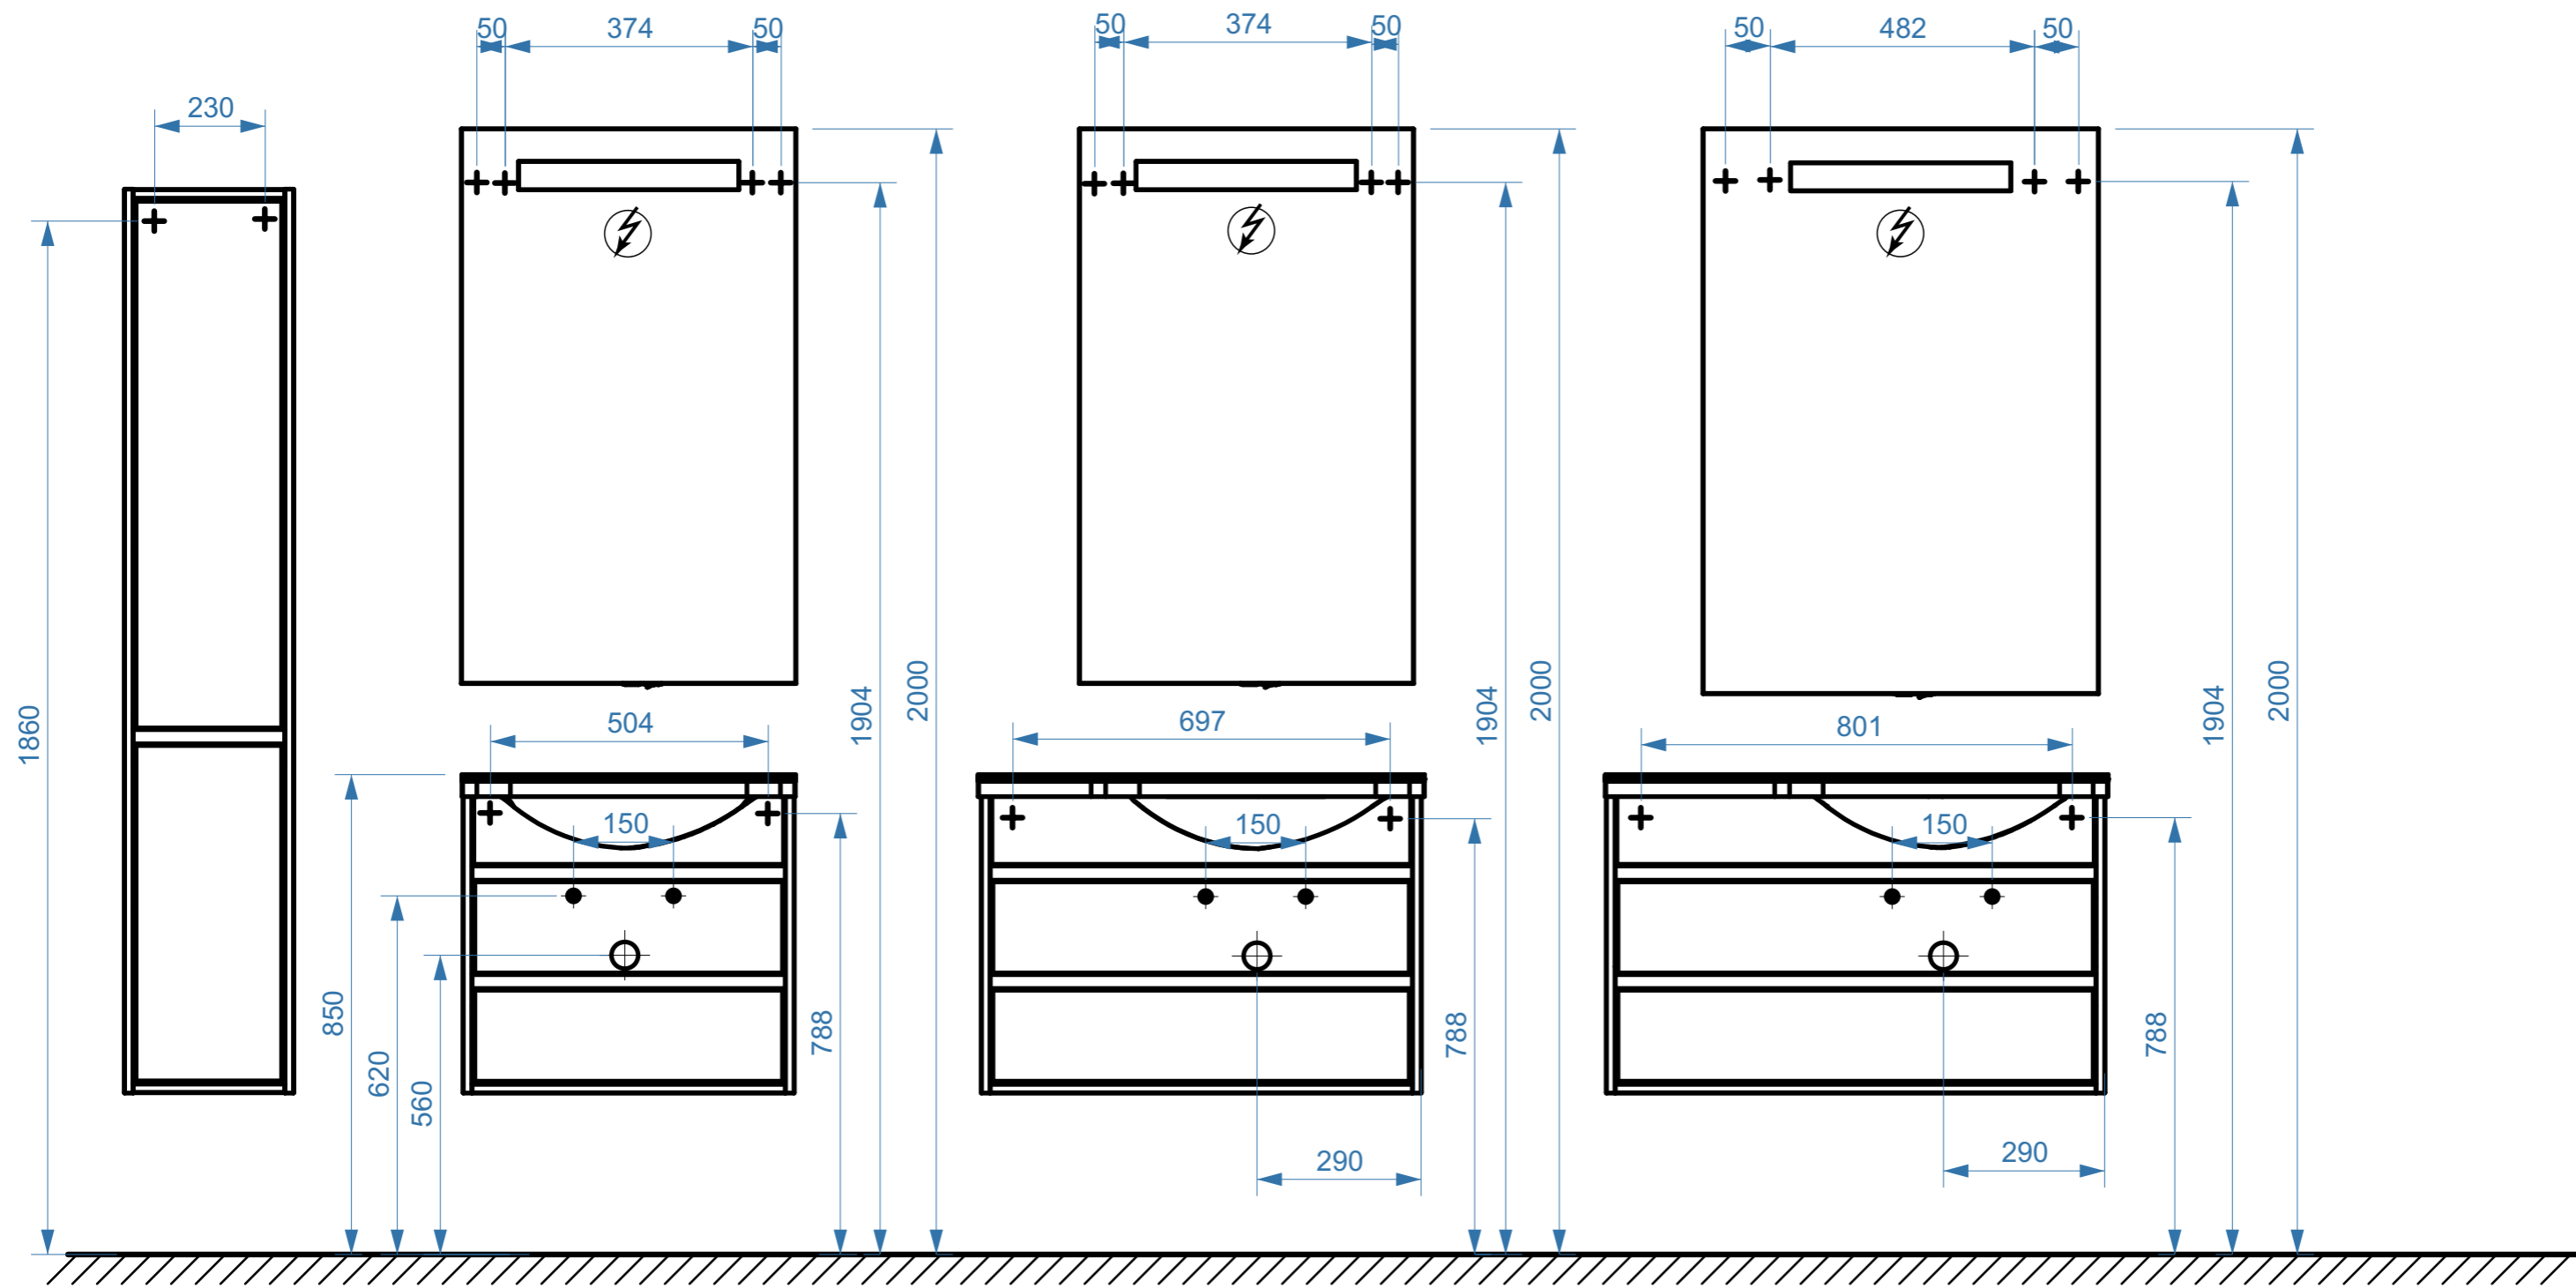

- вывод труб водоснабжения
- ⊕ вывод труб канализации
- + крепление навесов
- ⚡ подключение электрического провода