


ВЕРСАЛЬ 141

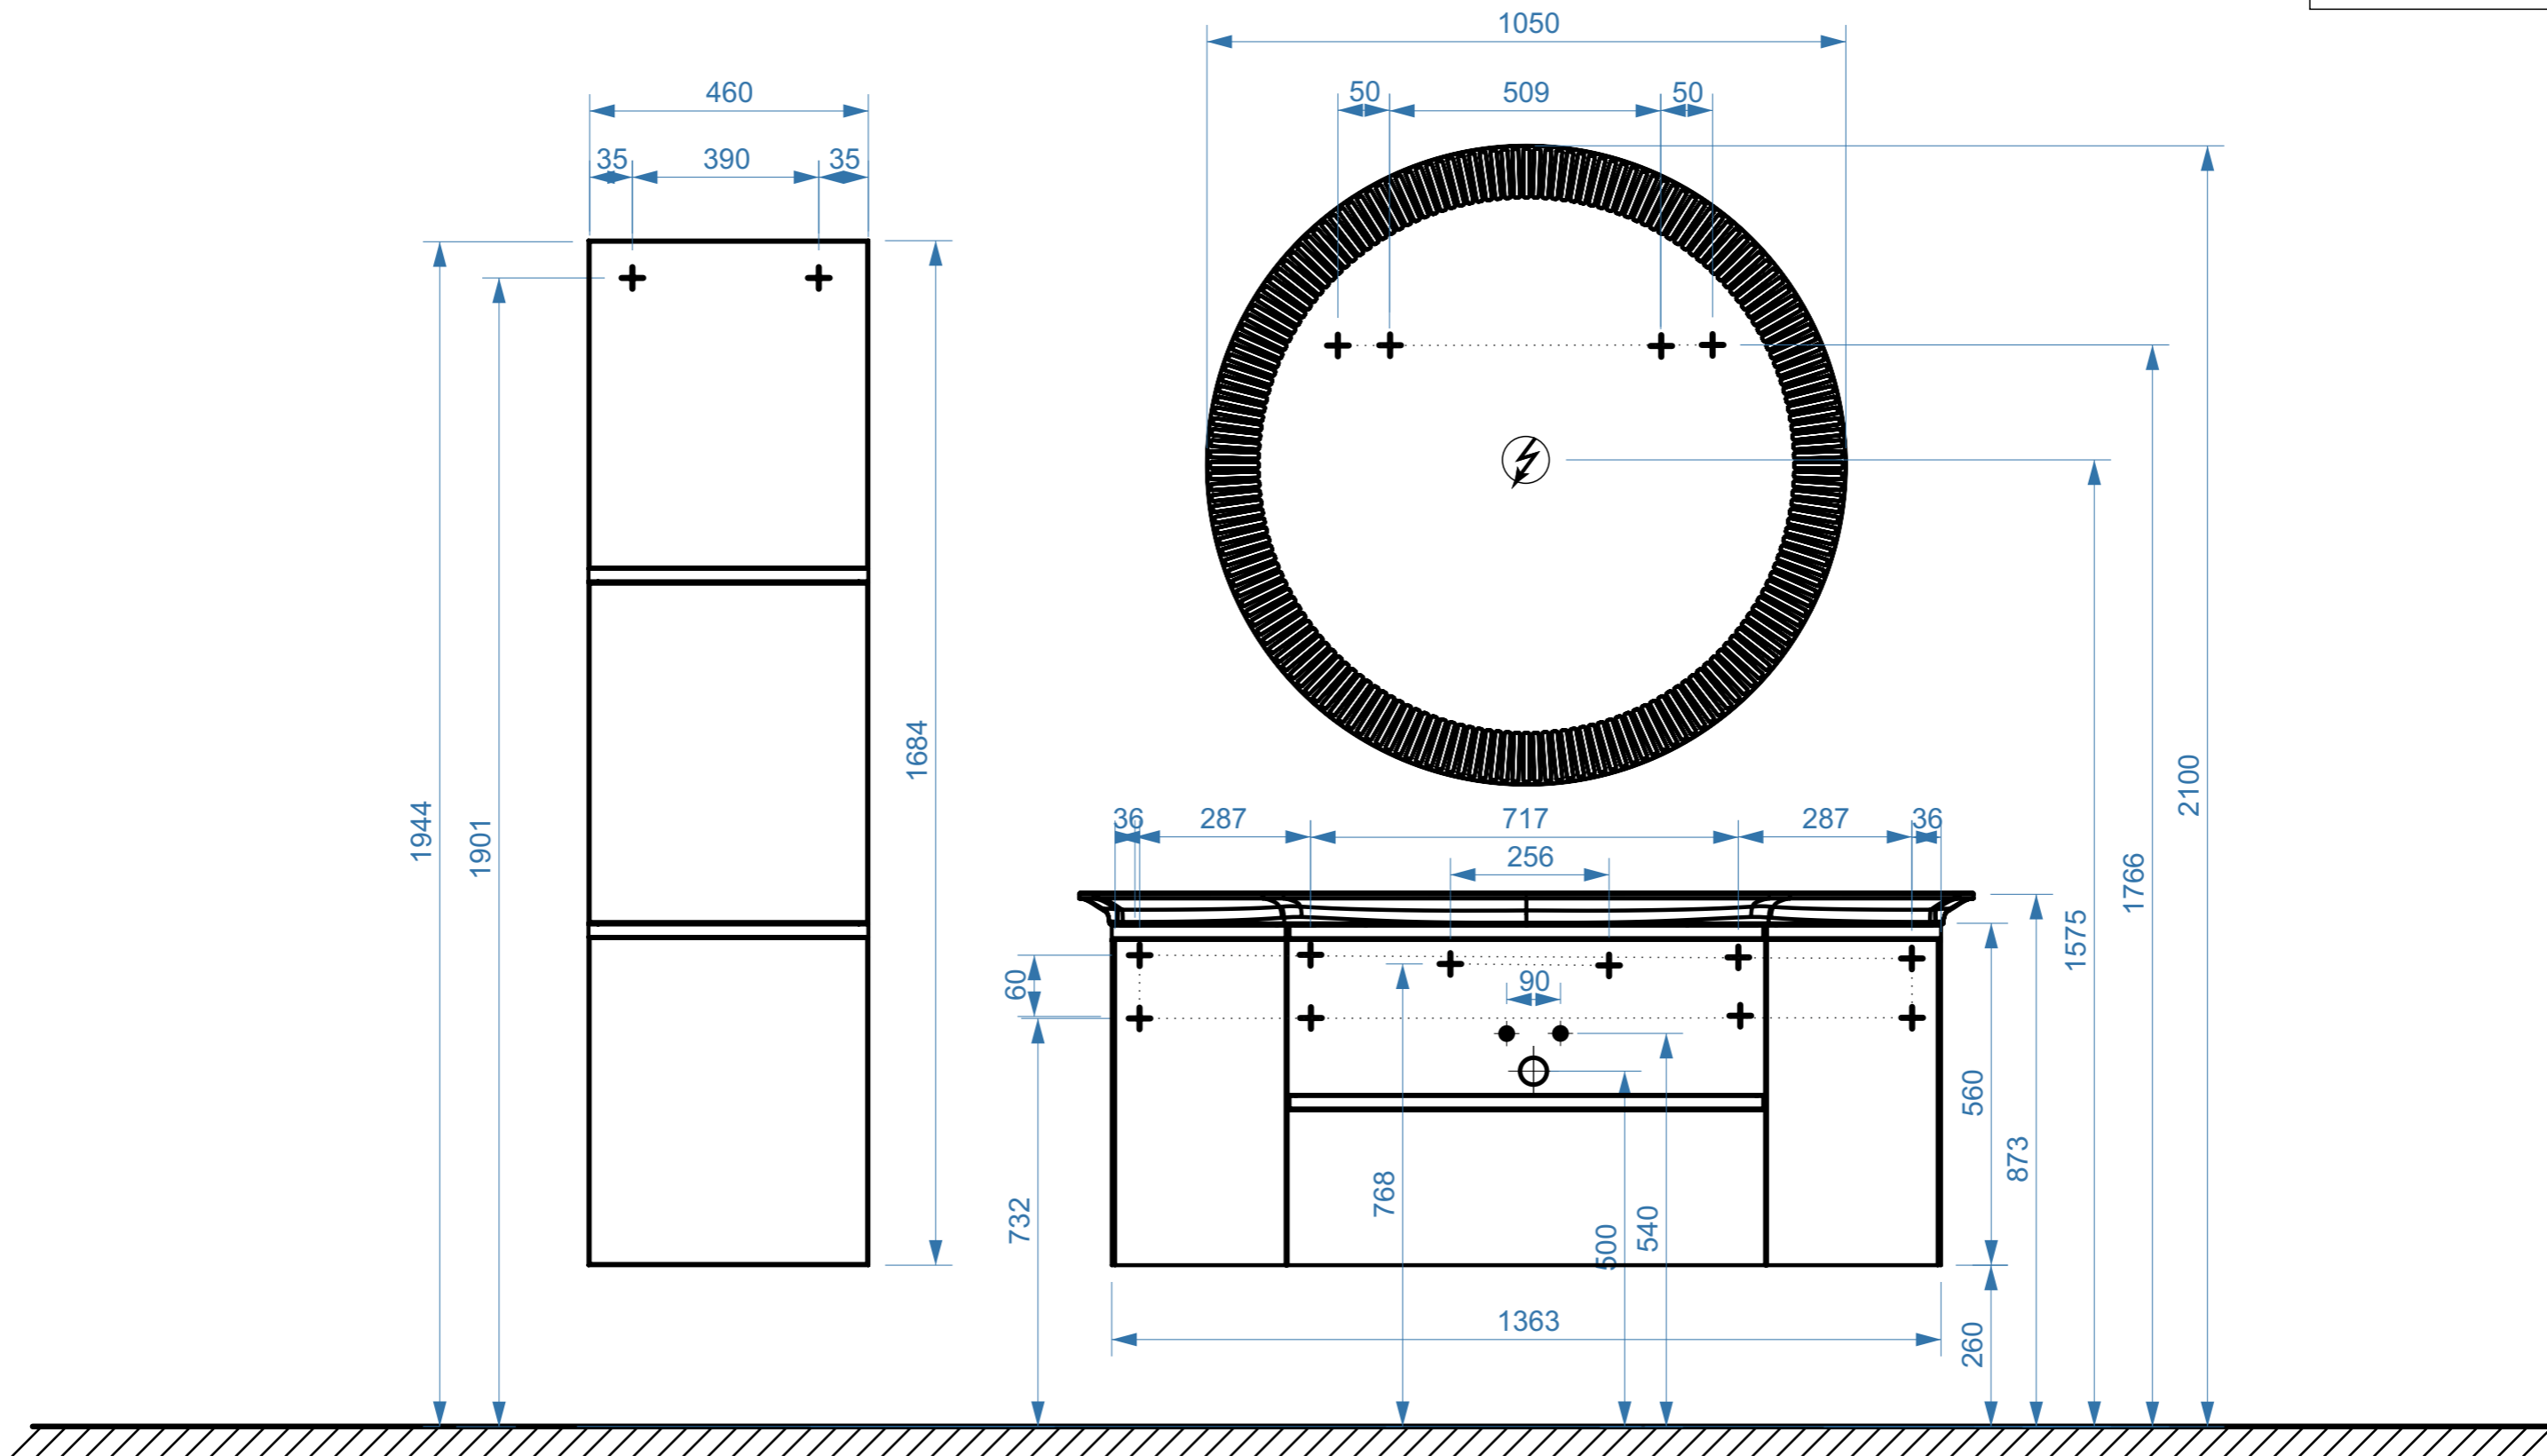


- вывод труб водоснабжения
- ⊕ вывод труб канализации
- + крепление навесов
- ⚡ подключение электрического провода

ВЕРСАЛЬ 81

ВЕРСАЛЬ 111

КОЛЛЕКЦИЯ
«ВЕРСАЛЬ»
СХЕМА МОНТАЖА

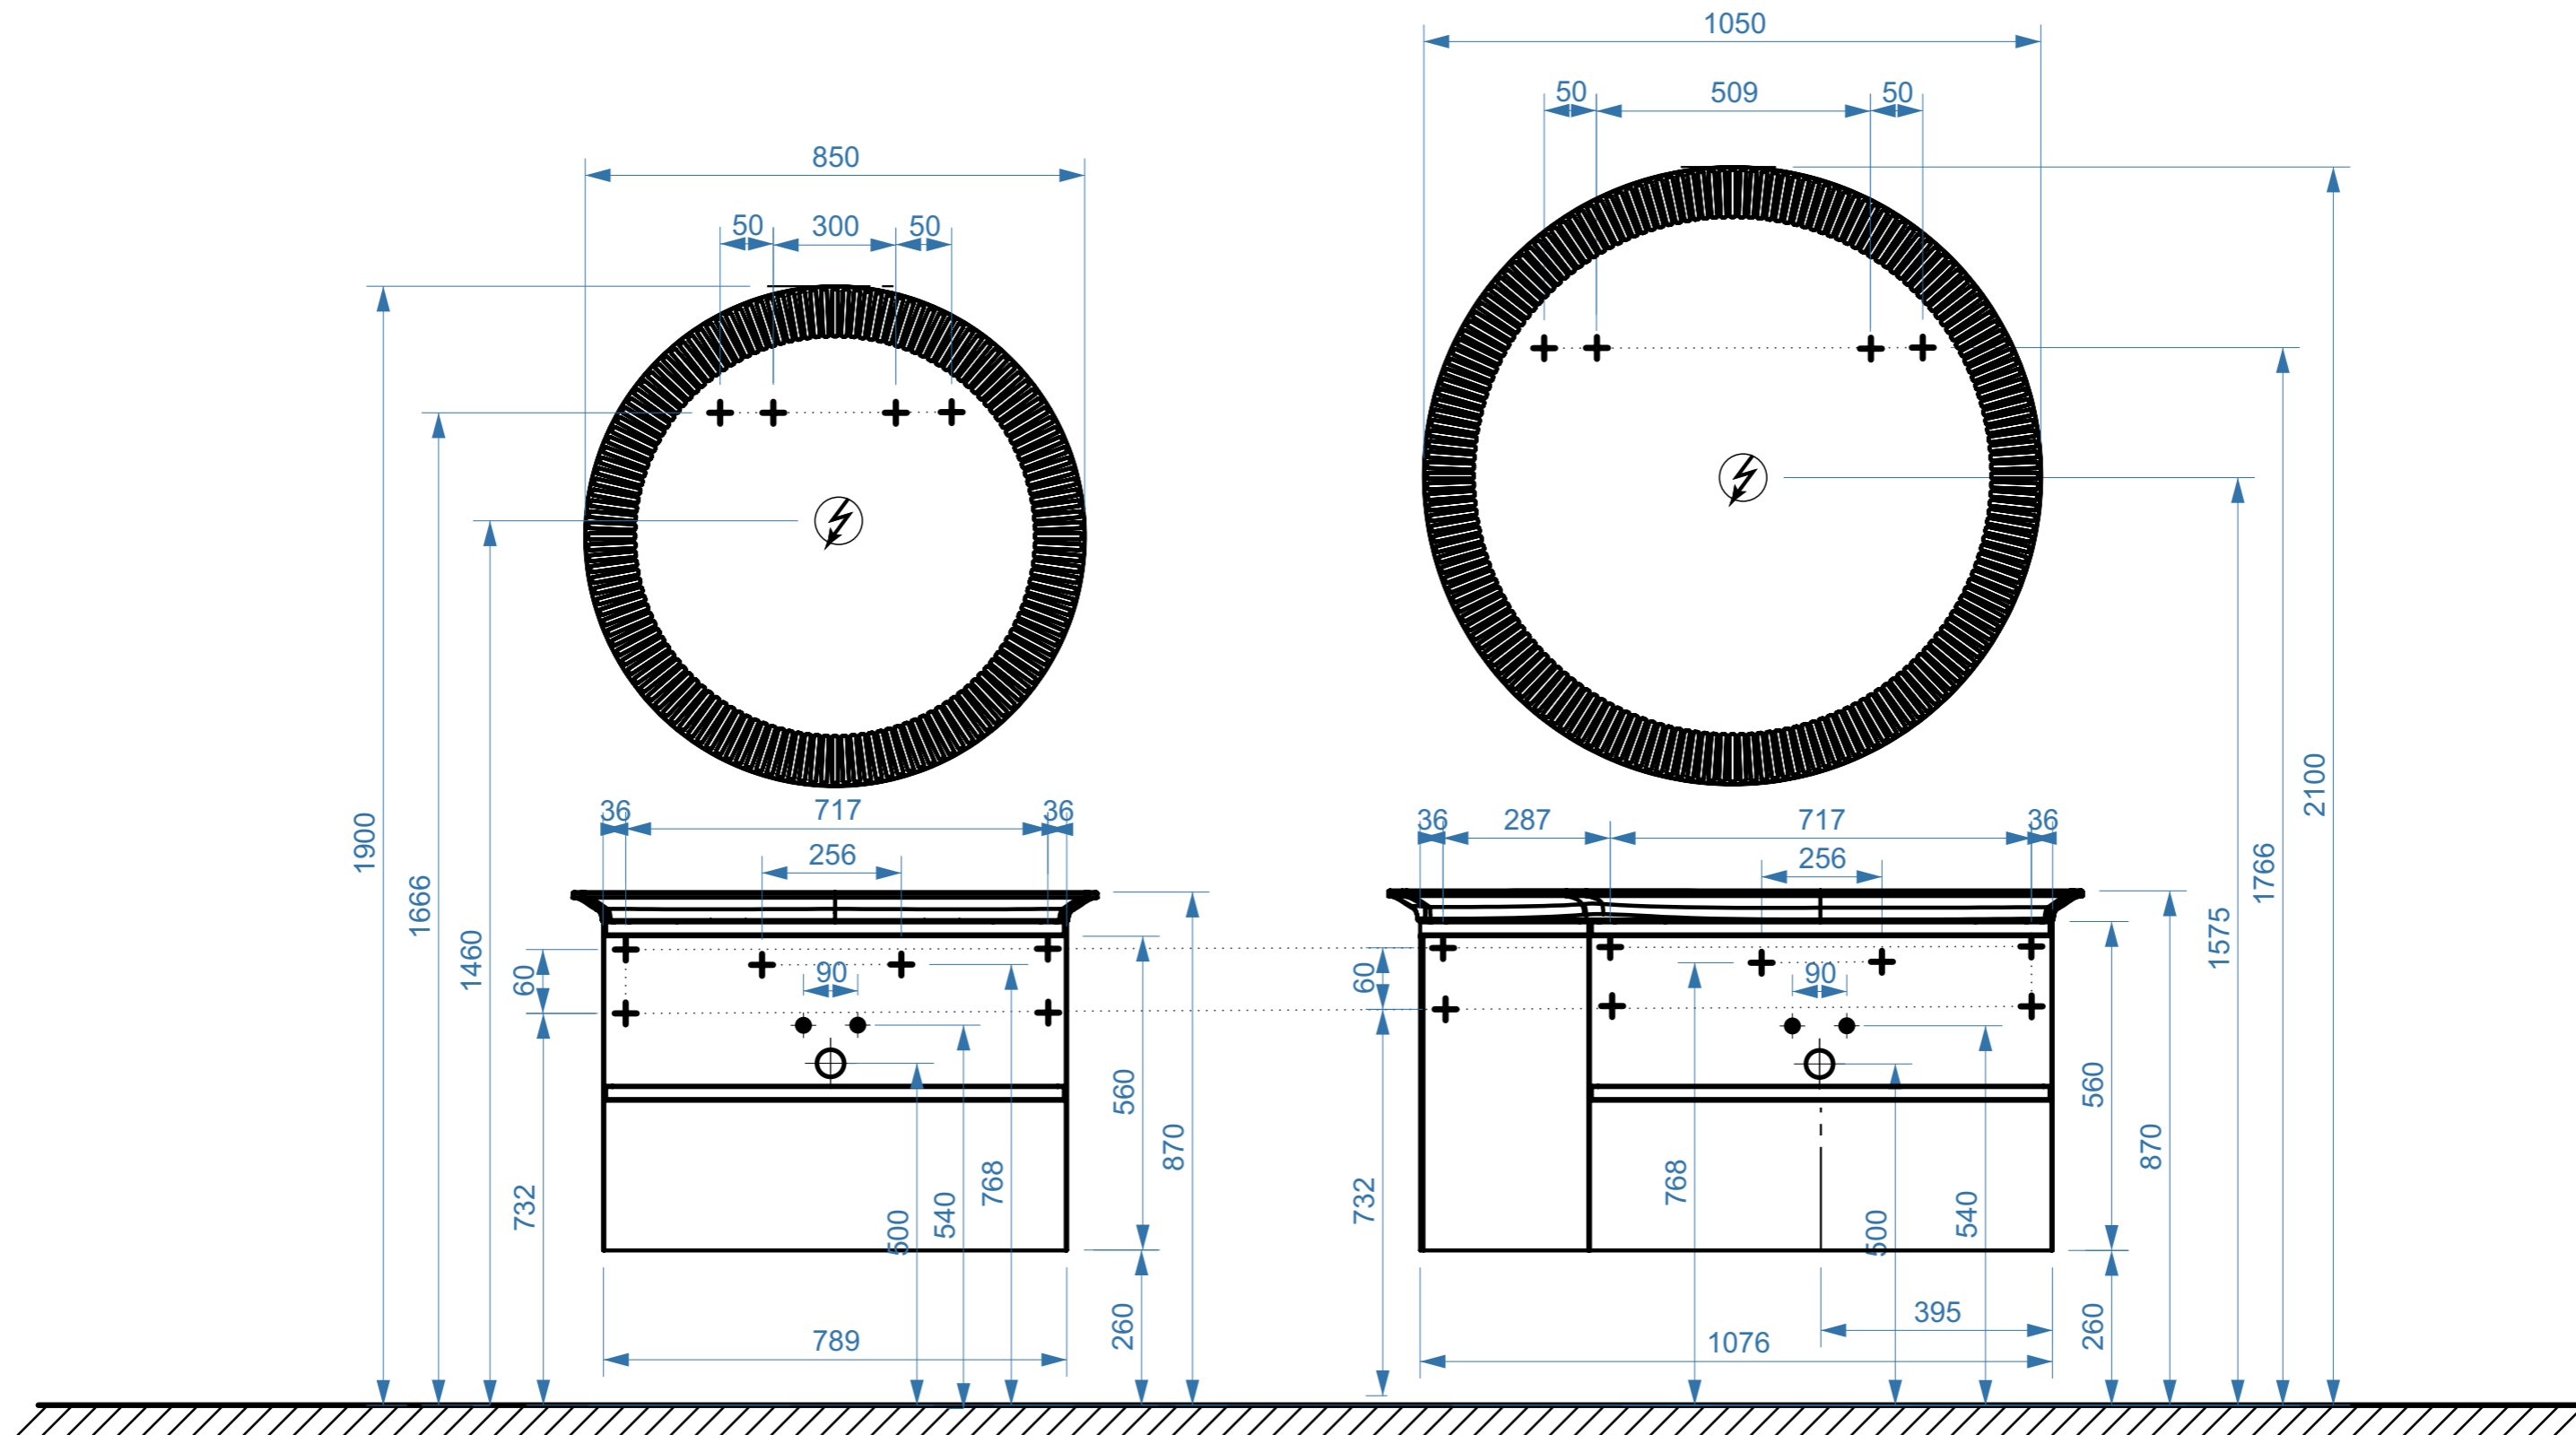

- вывод труб водоснабжения
- ⊕ вывод труб канализации
- + крепление навесов
- ⚡ подключение электрического провода