


ПАРИЖ 400-02

ПАРИЖ 500-02

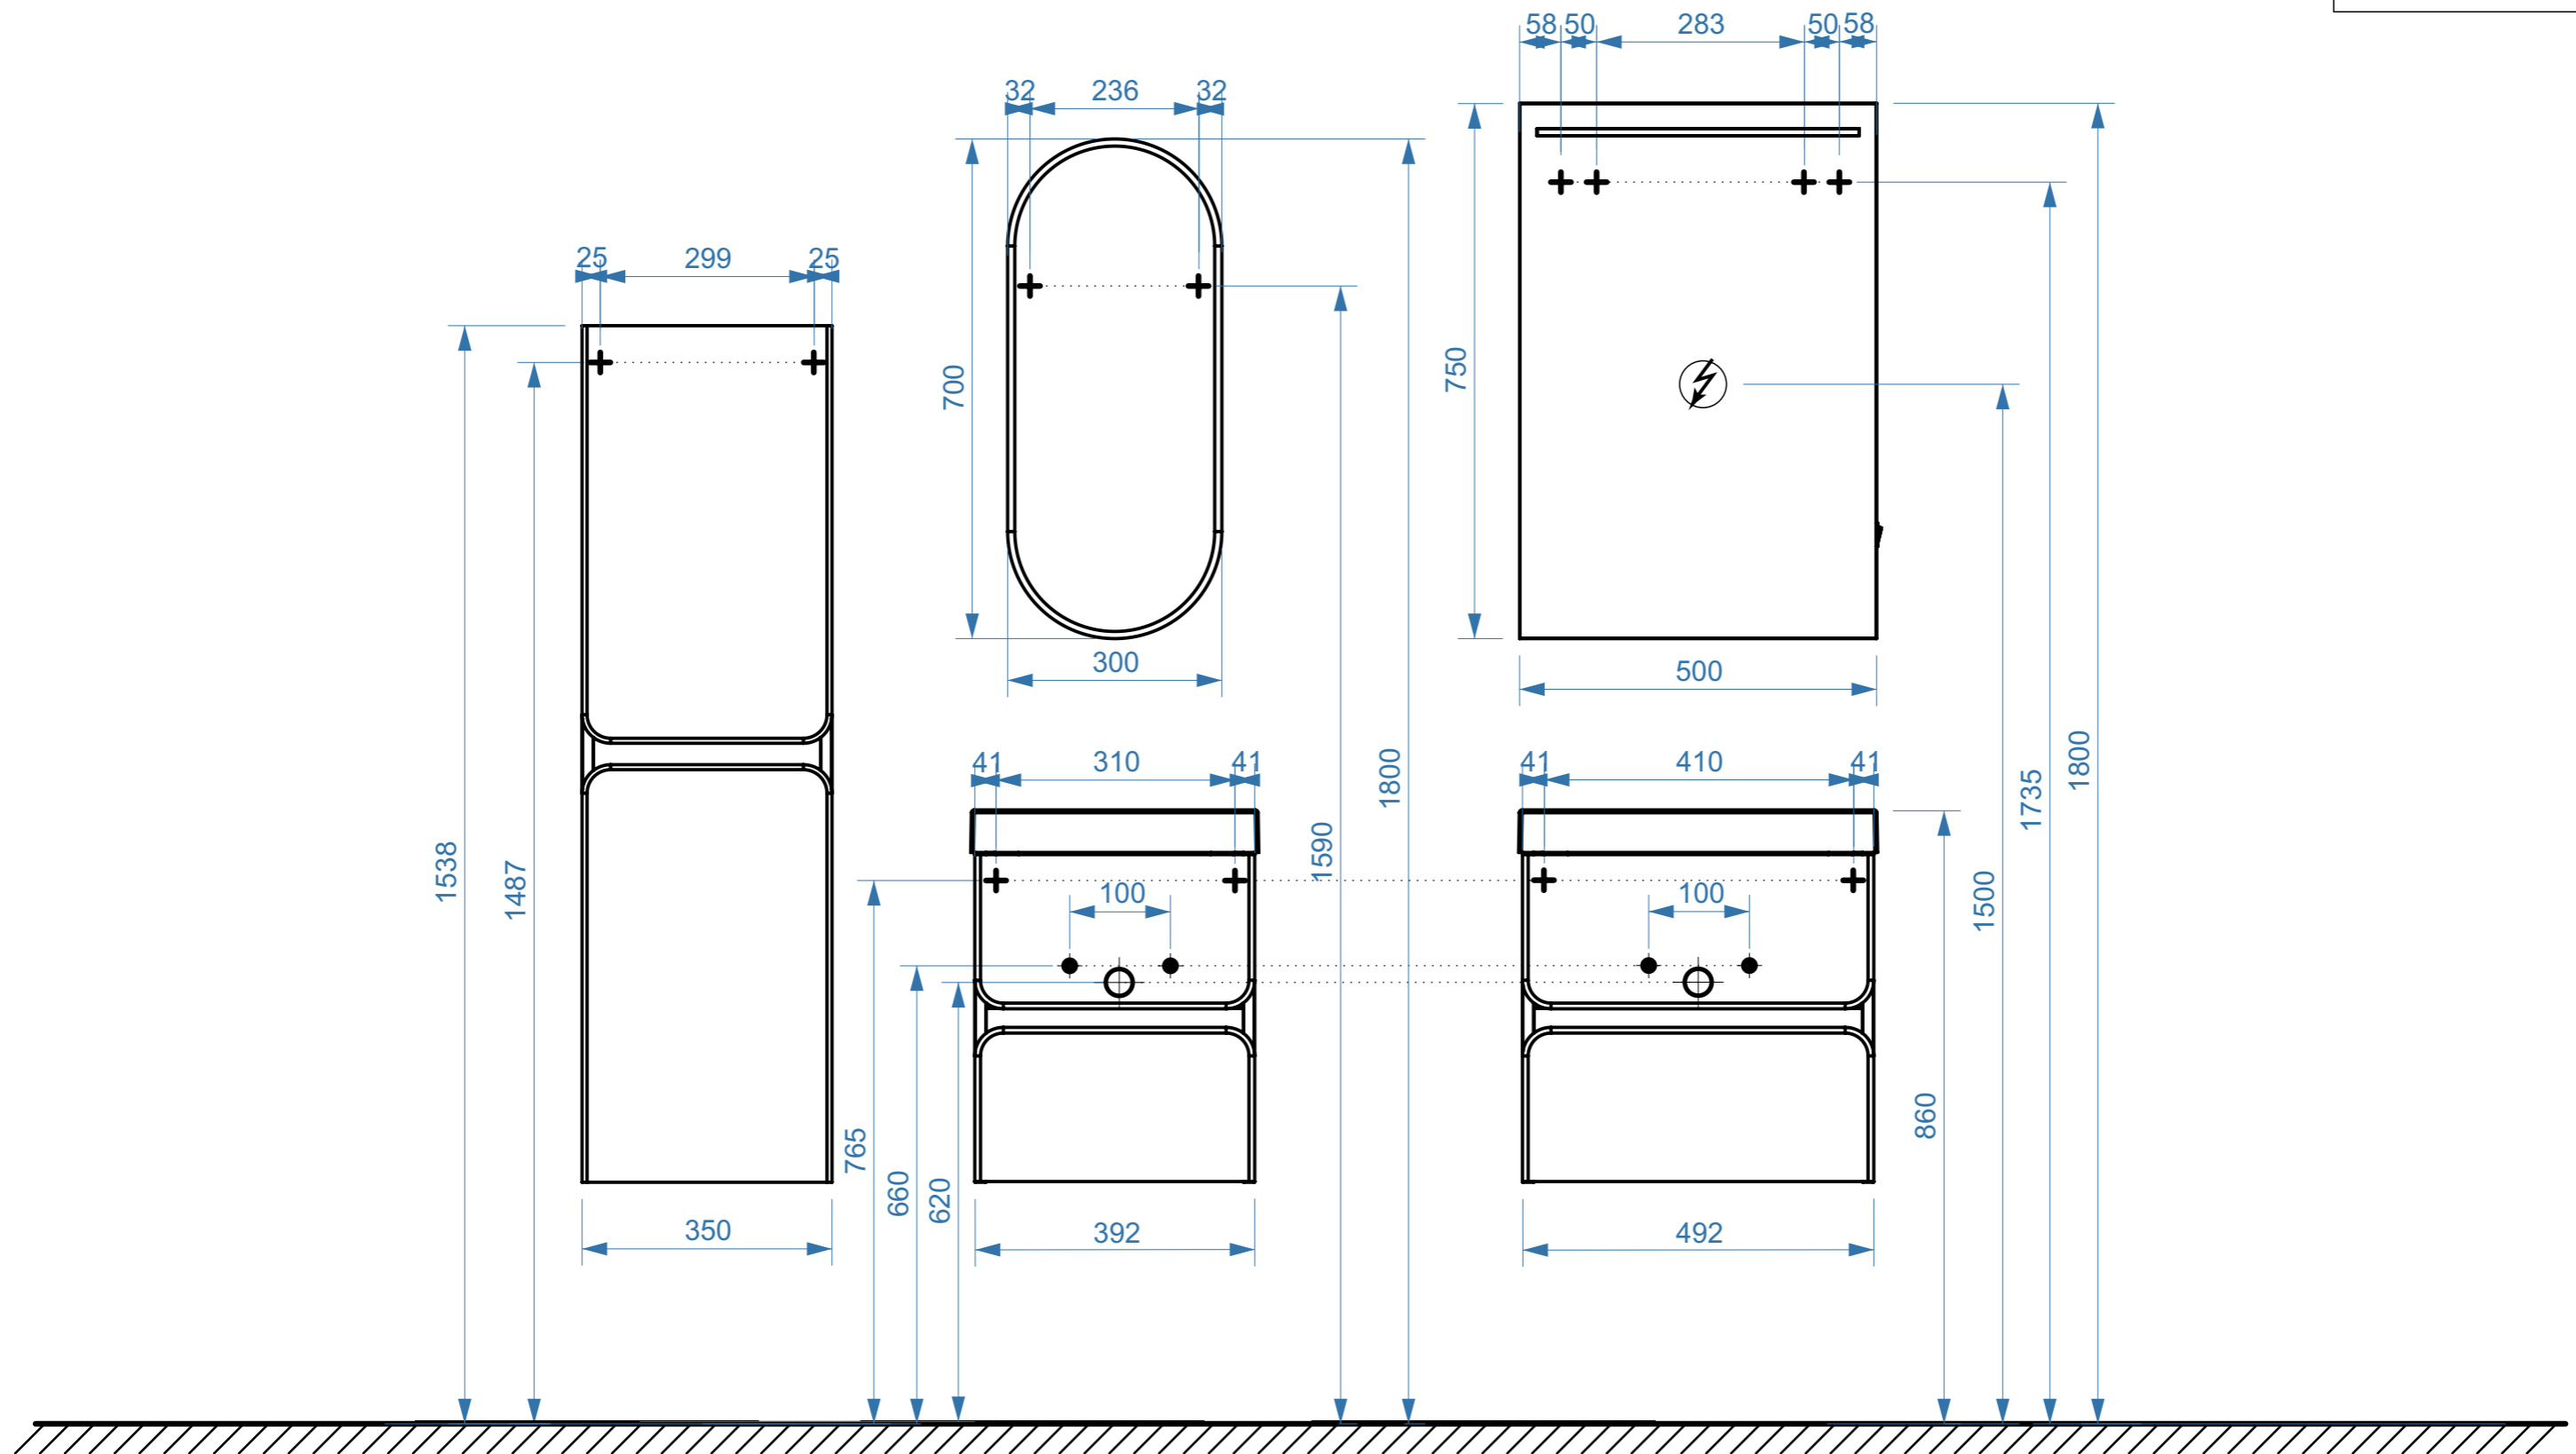

- вывод труб водоснабжения
- ⊕ вывод труб канализации
- ⊕ крепление навесов
- ⚡ подключение электрического провода