


МАДРИД 800

МАДРИД 500


МАДРИД 1000

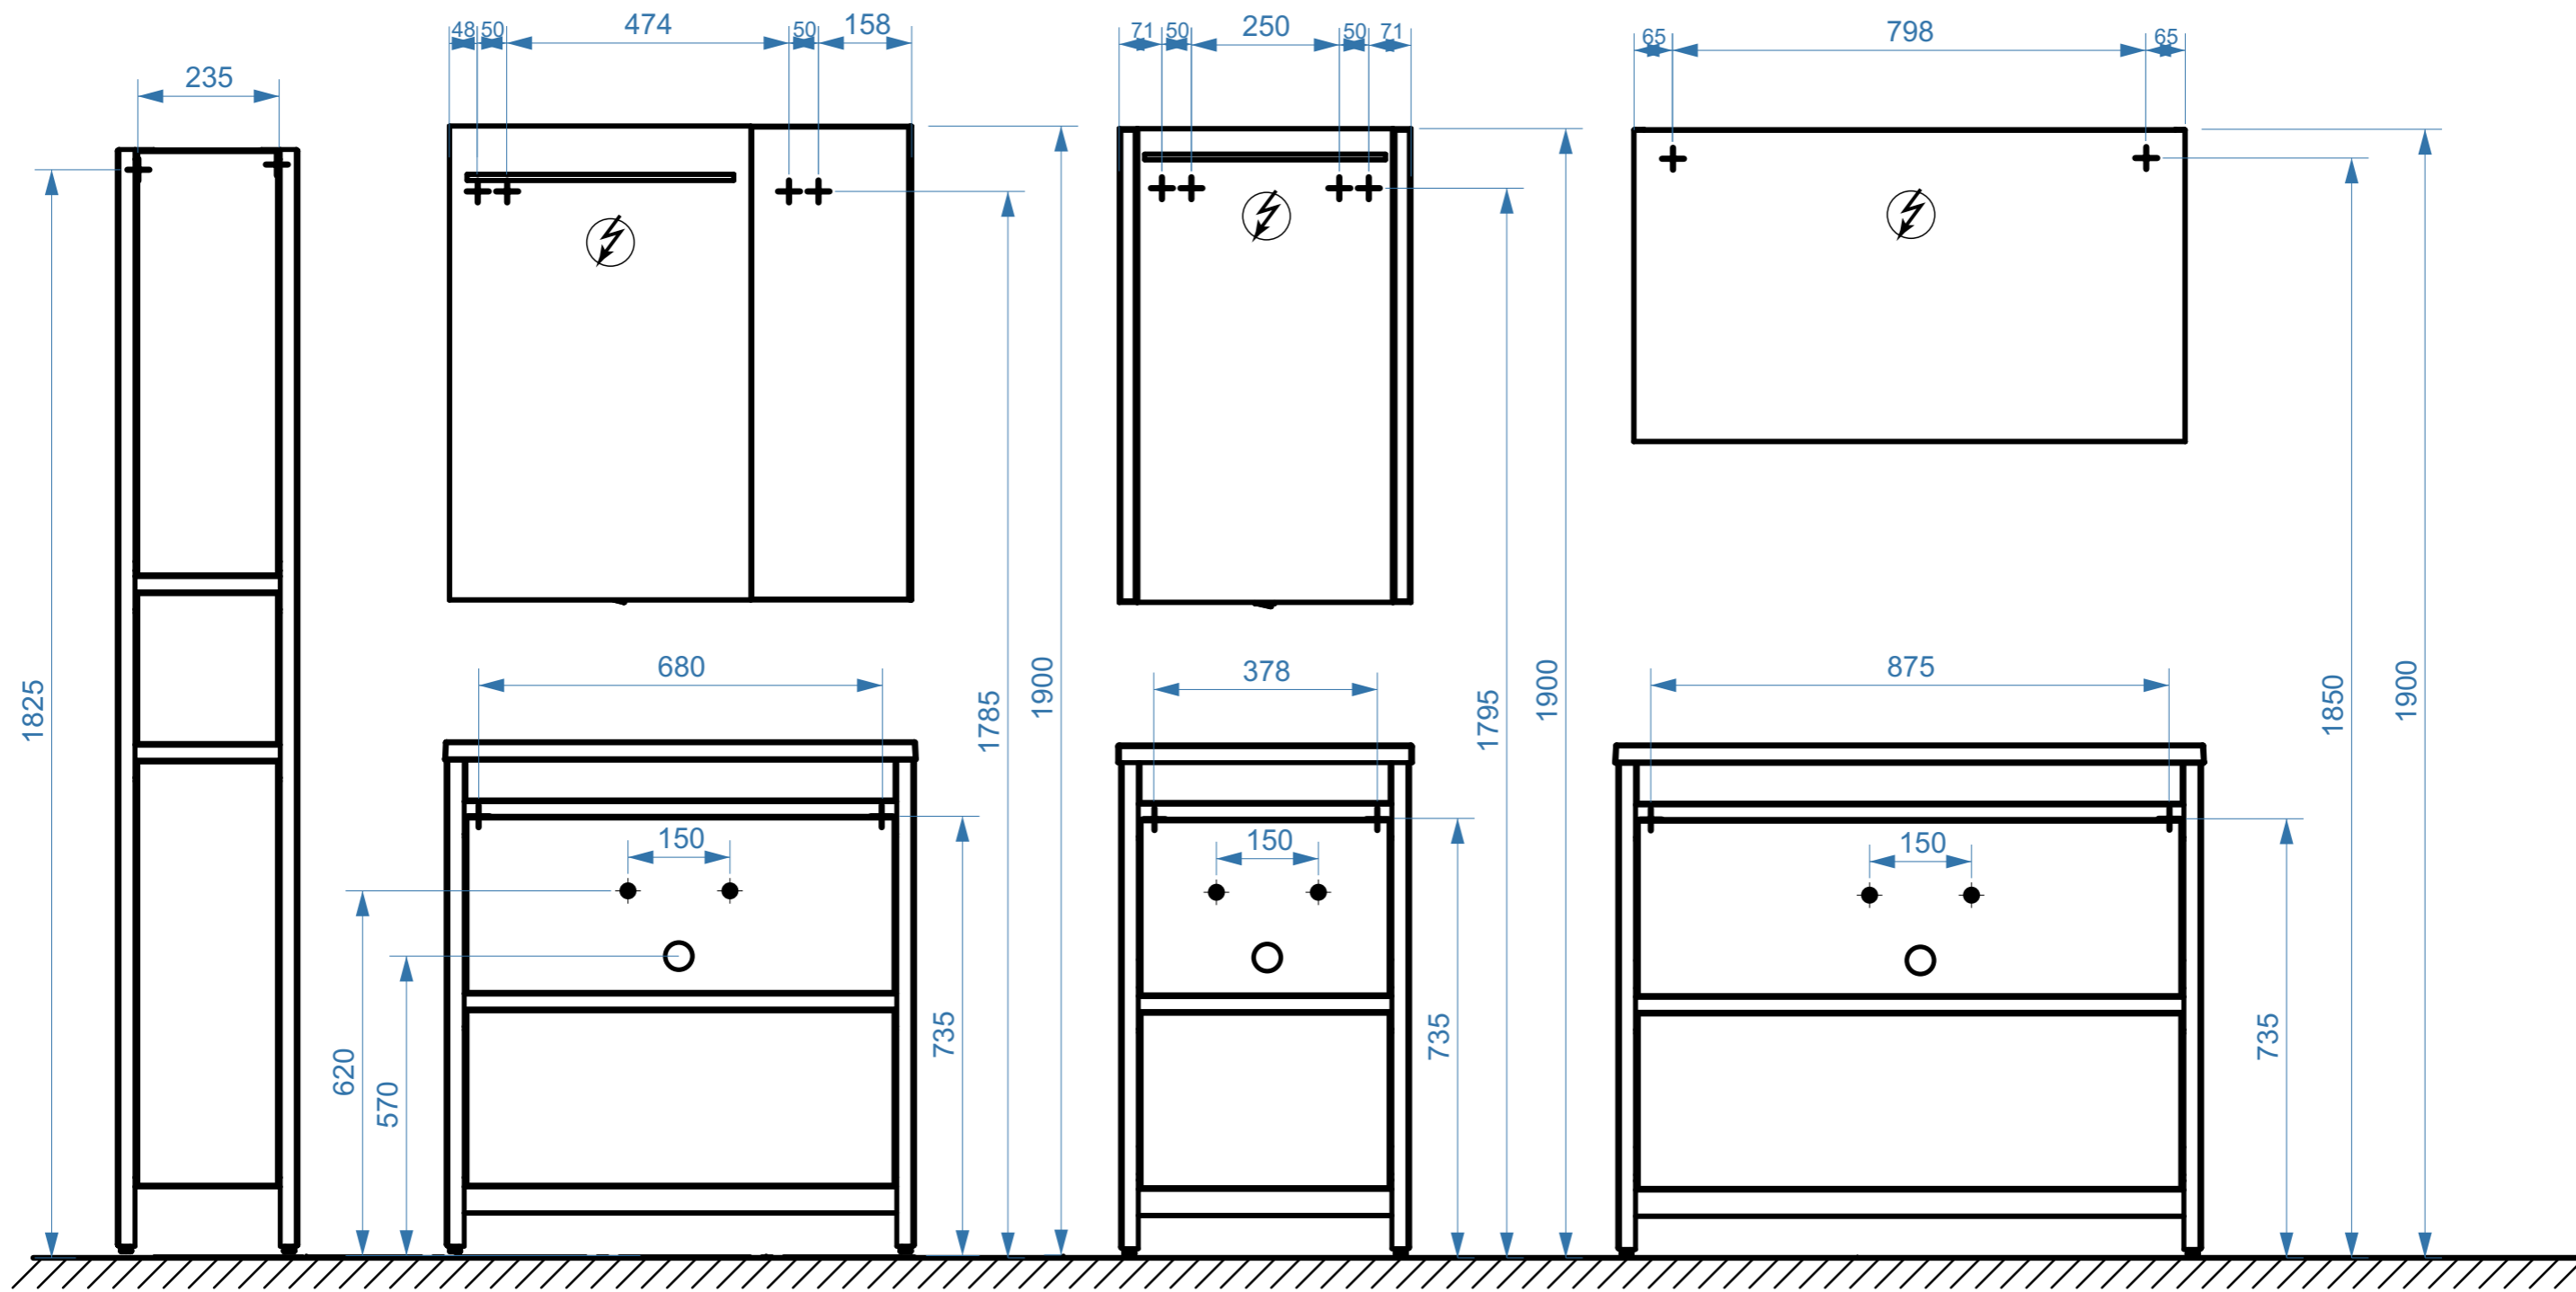

МАДРИД НП500

МАДРИД НП800

МАДРИД НП1000

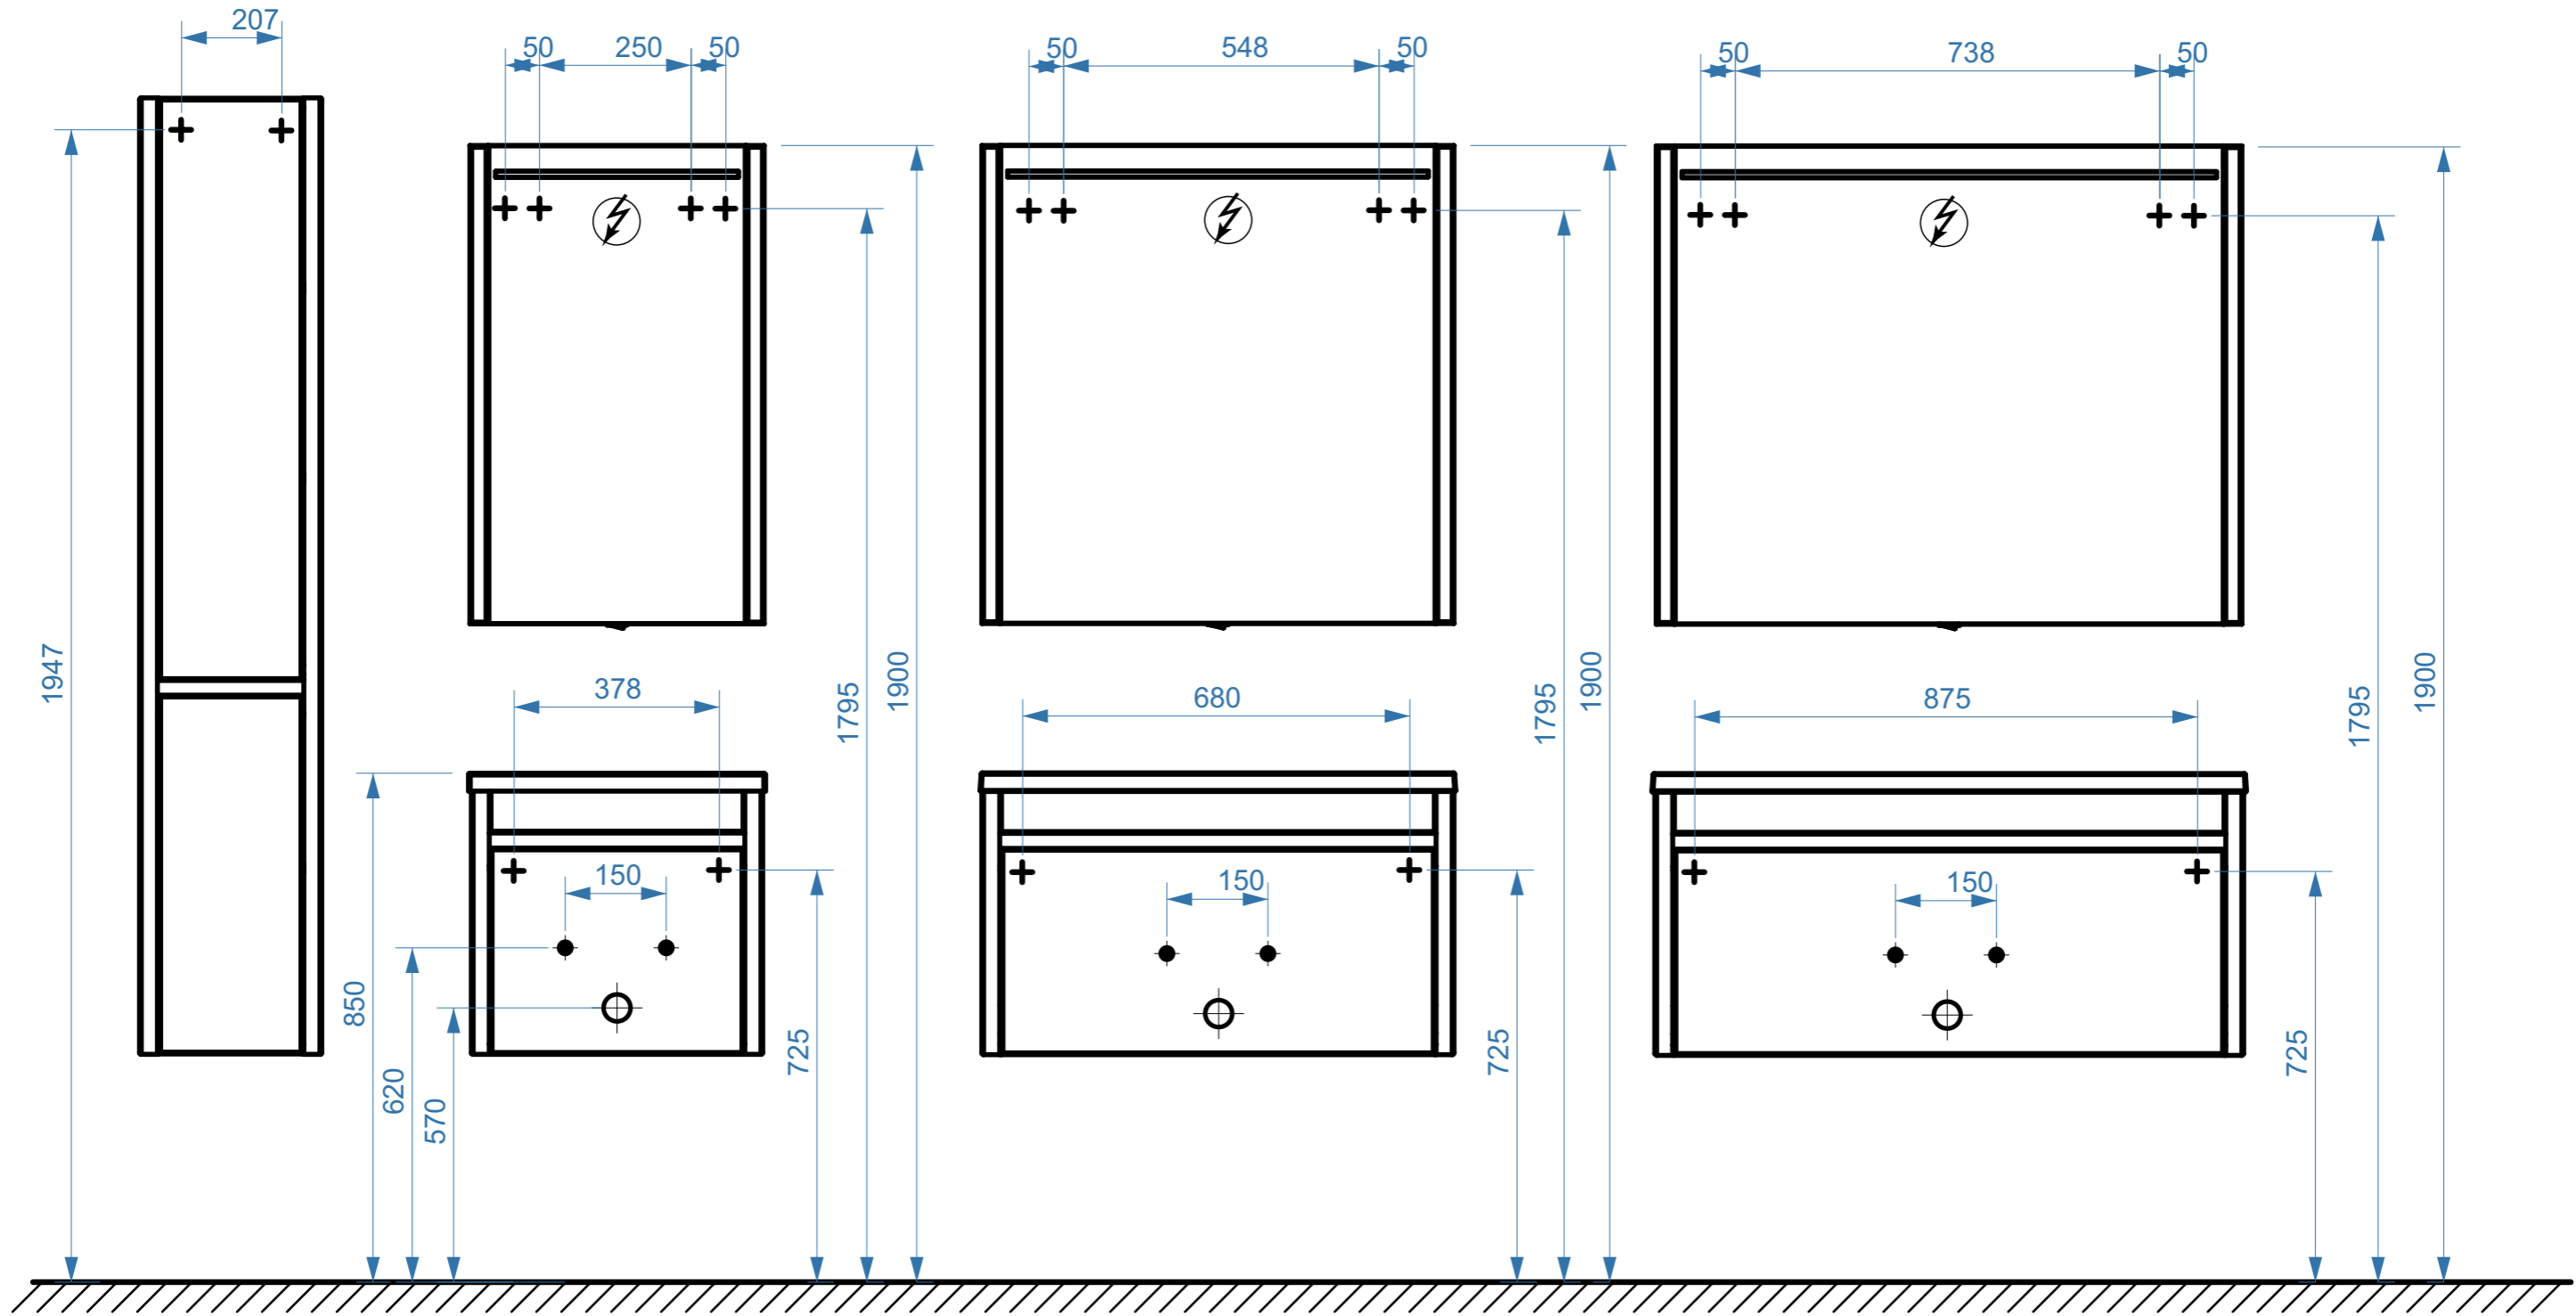

- вывод труб водоснабжения
- ⊕ вывод труб канализации
- + крепление навесов
- ⚡ подключение электрического провода