


ФАВОРИТ 650

ФАВОРИТ 750

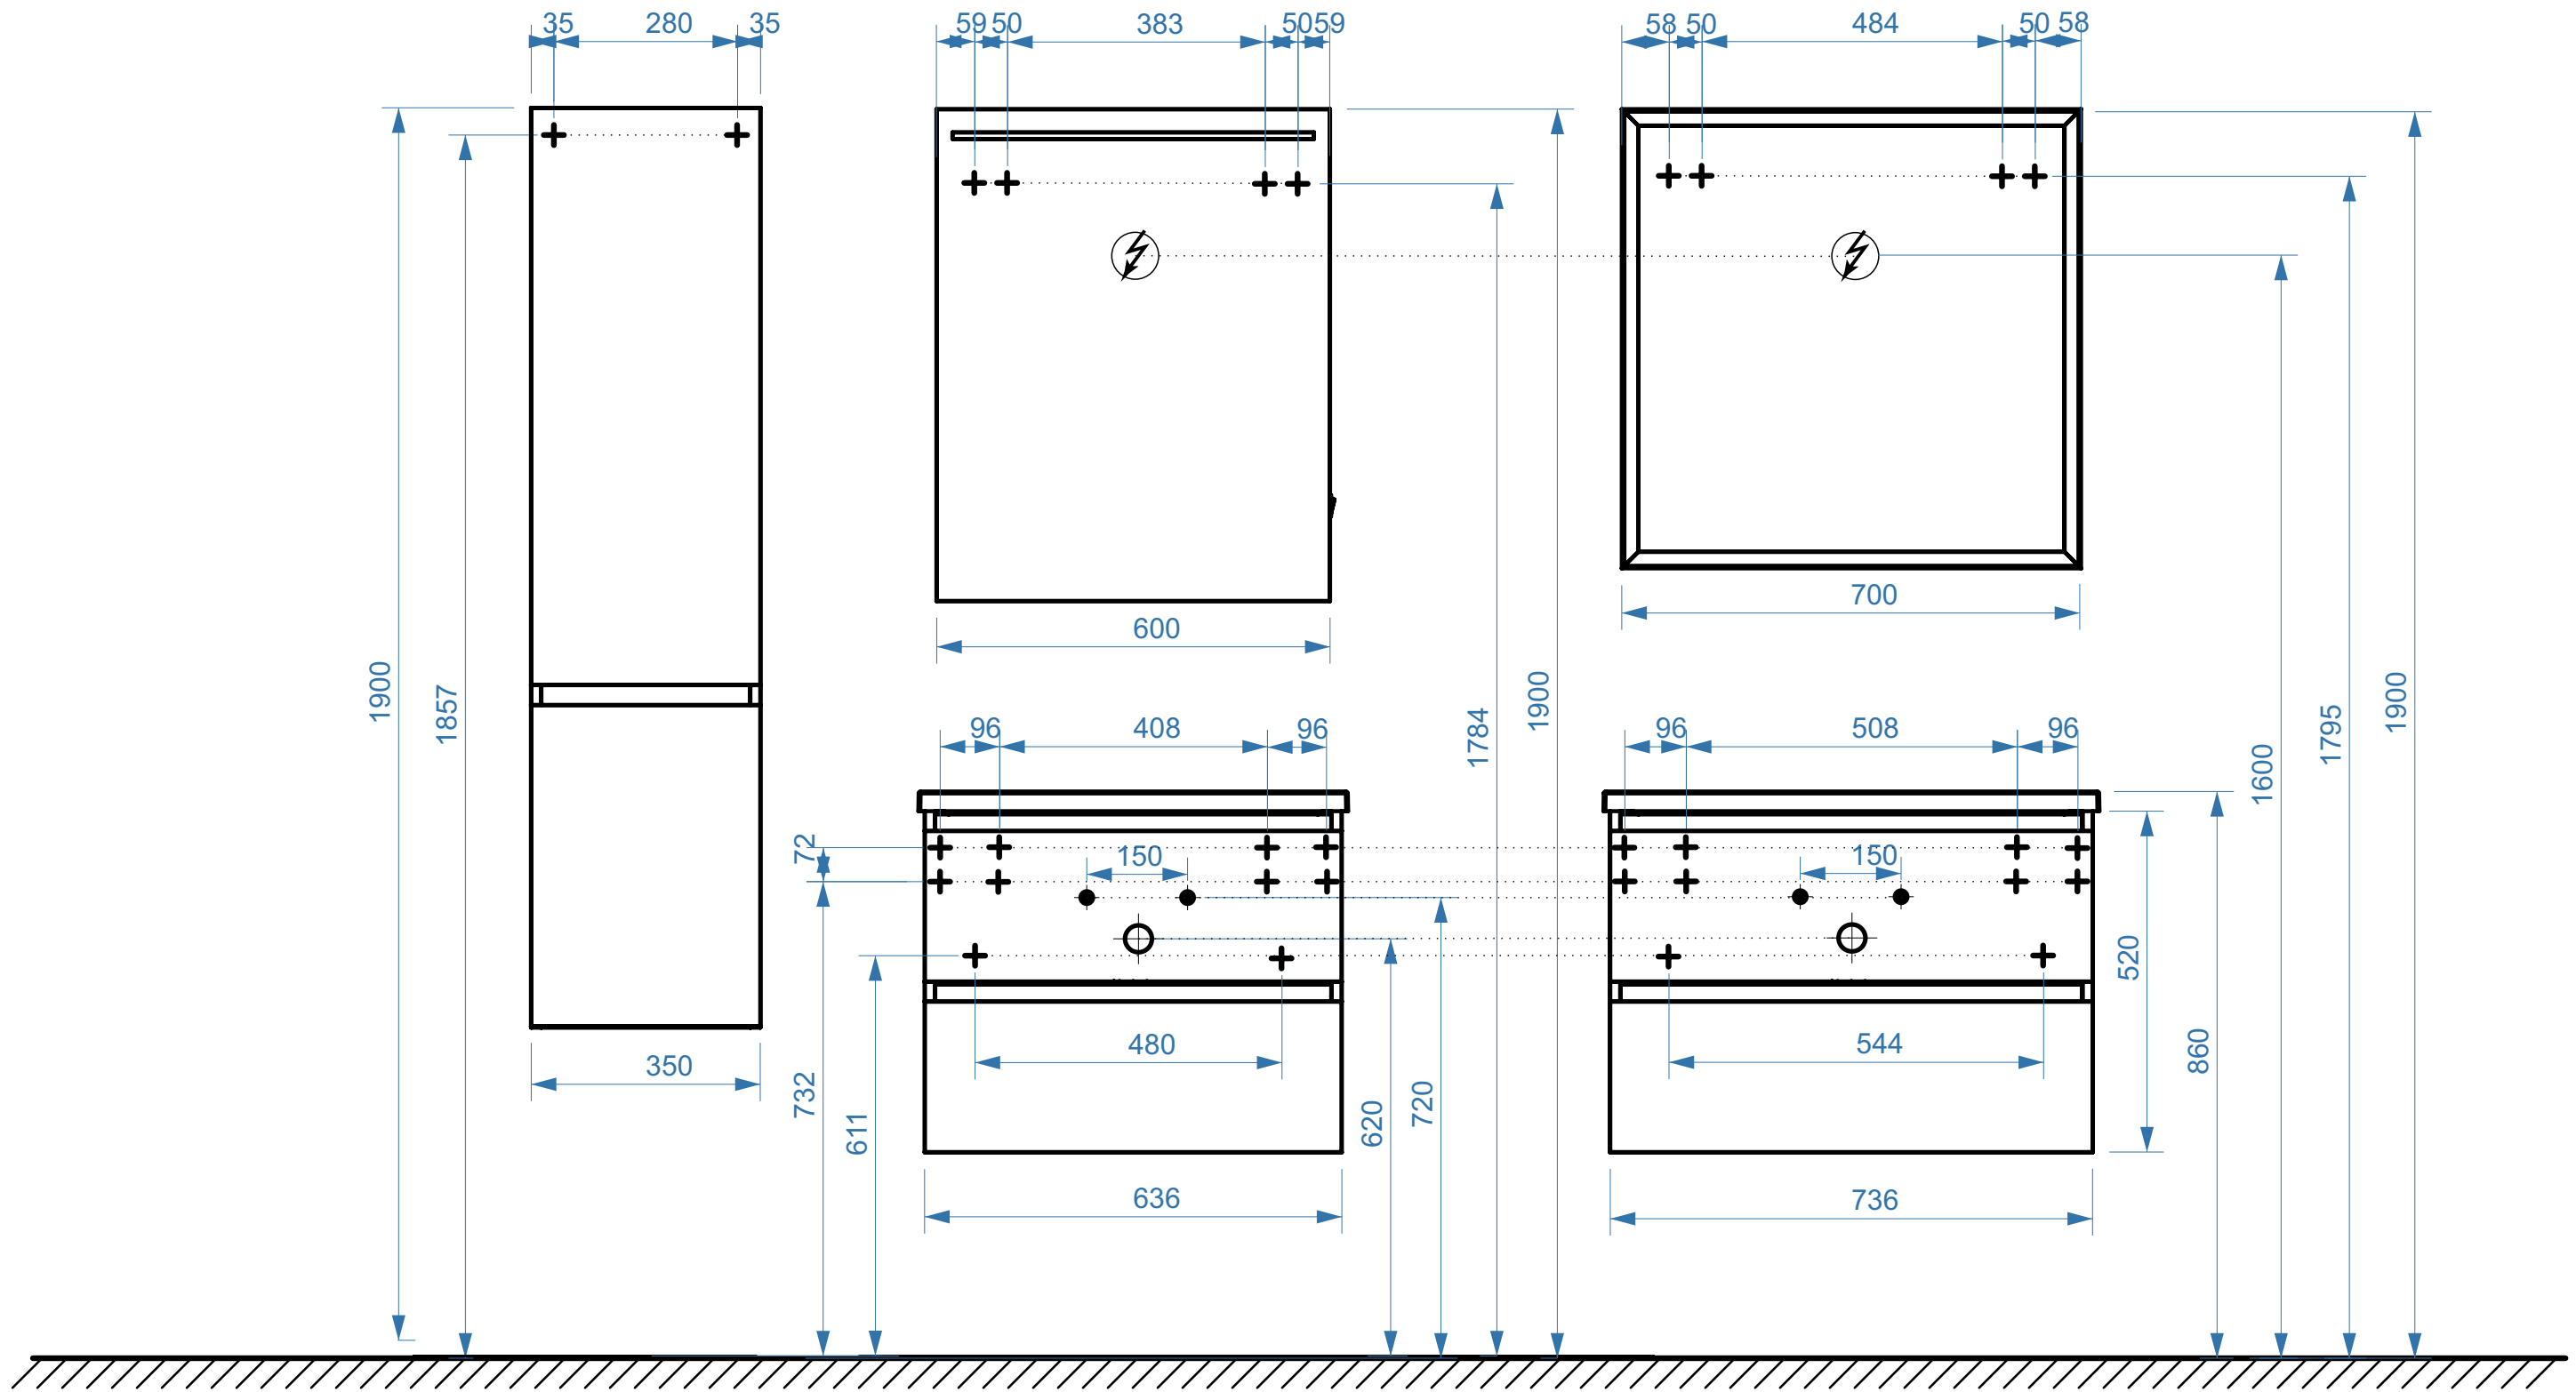


- вывод труб водоснабжения
- ⊕ вывод труб канализации
- ⊕ крепление навесов
- ⚡ подключение электрического провода

ФАВОРИТ 850

ФАВОРИТ 850-02

КОЛЛЕКЦИЯ
«ФАВОРИТ»
СХЕМА МОНТАЖА

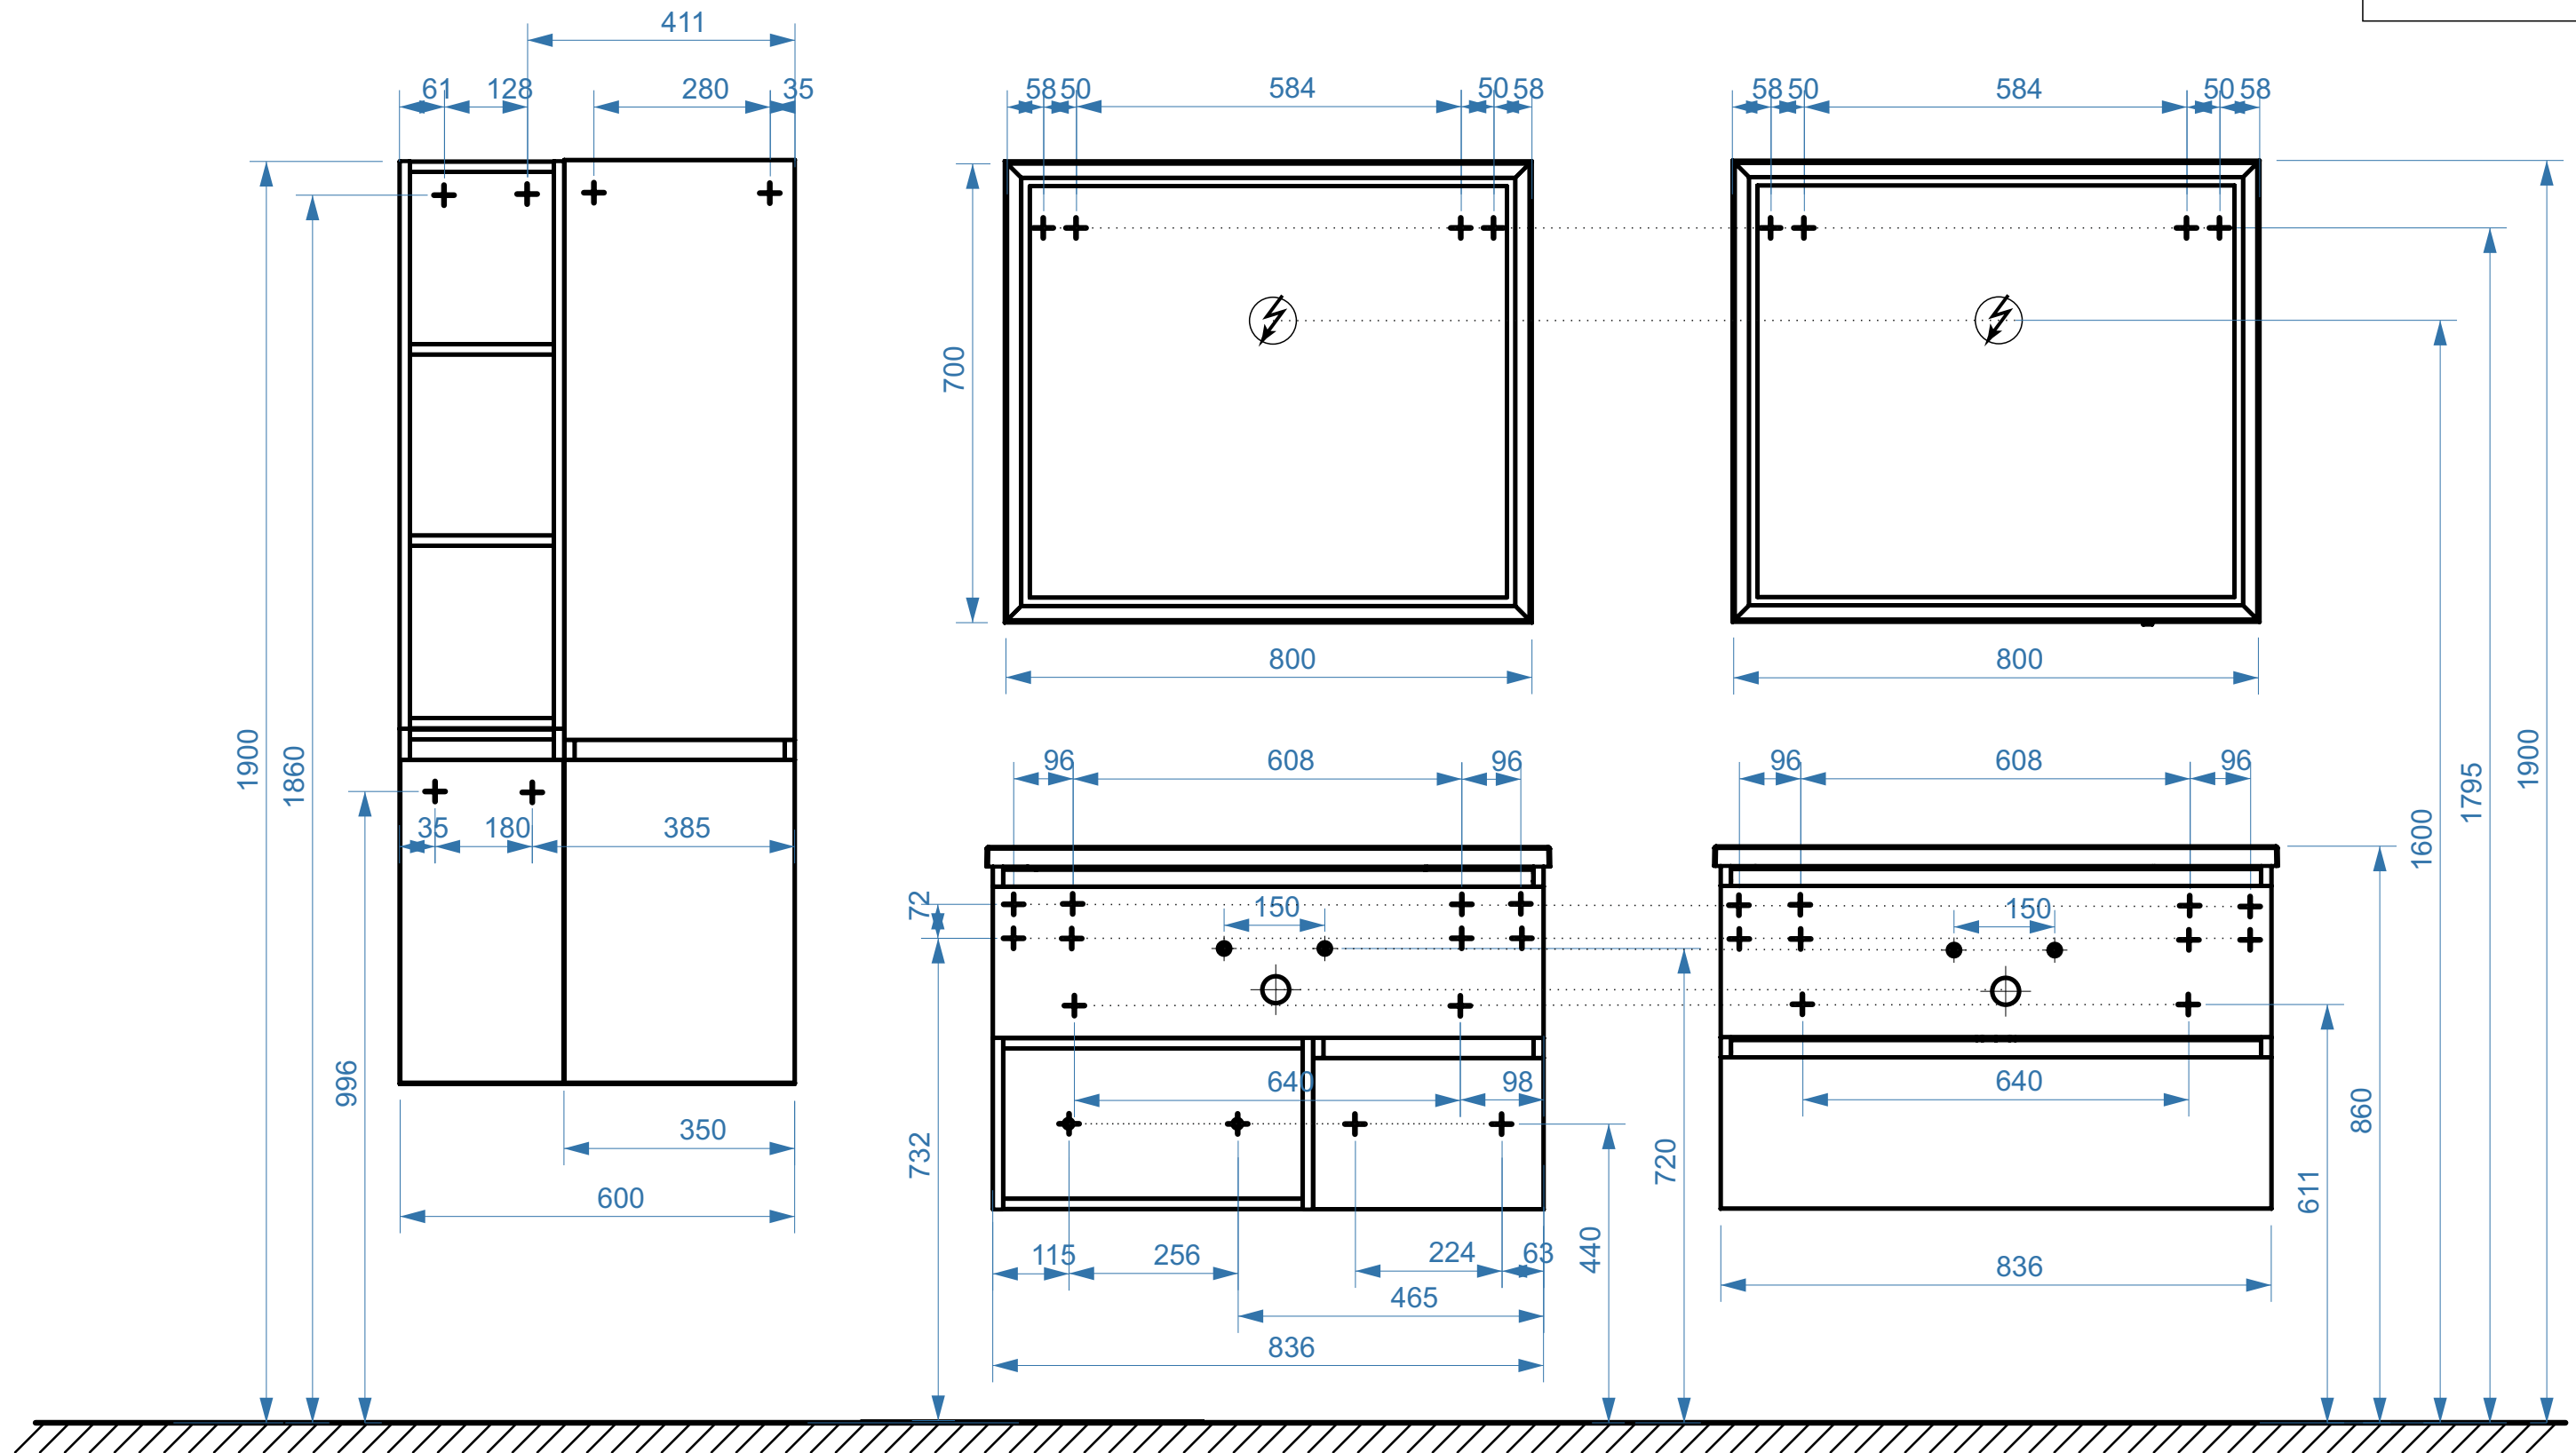


- вывод труб водоснабжения
- ⊕ вывод труб канализации
- + крепление навесов
- ⚡ подключение электрического провода

ФАВОРИТ 1000

ФАВОРИТ 1200

коллекция
«ФАВОРИТ»
схема монтажа

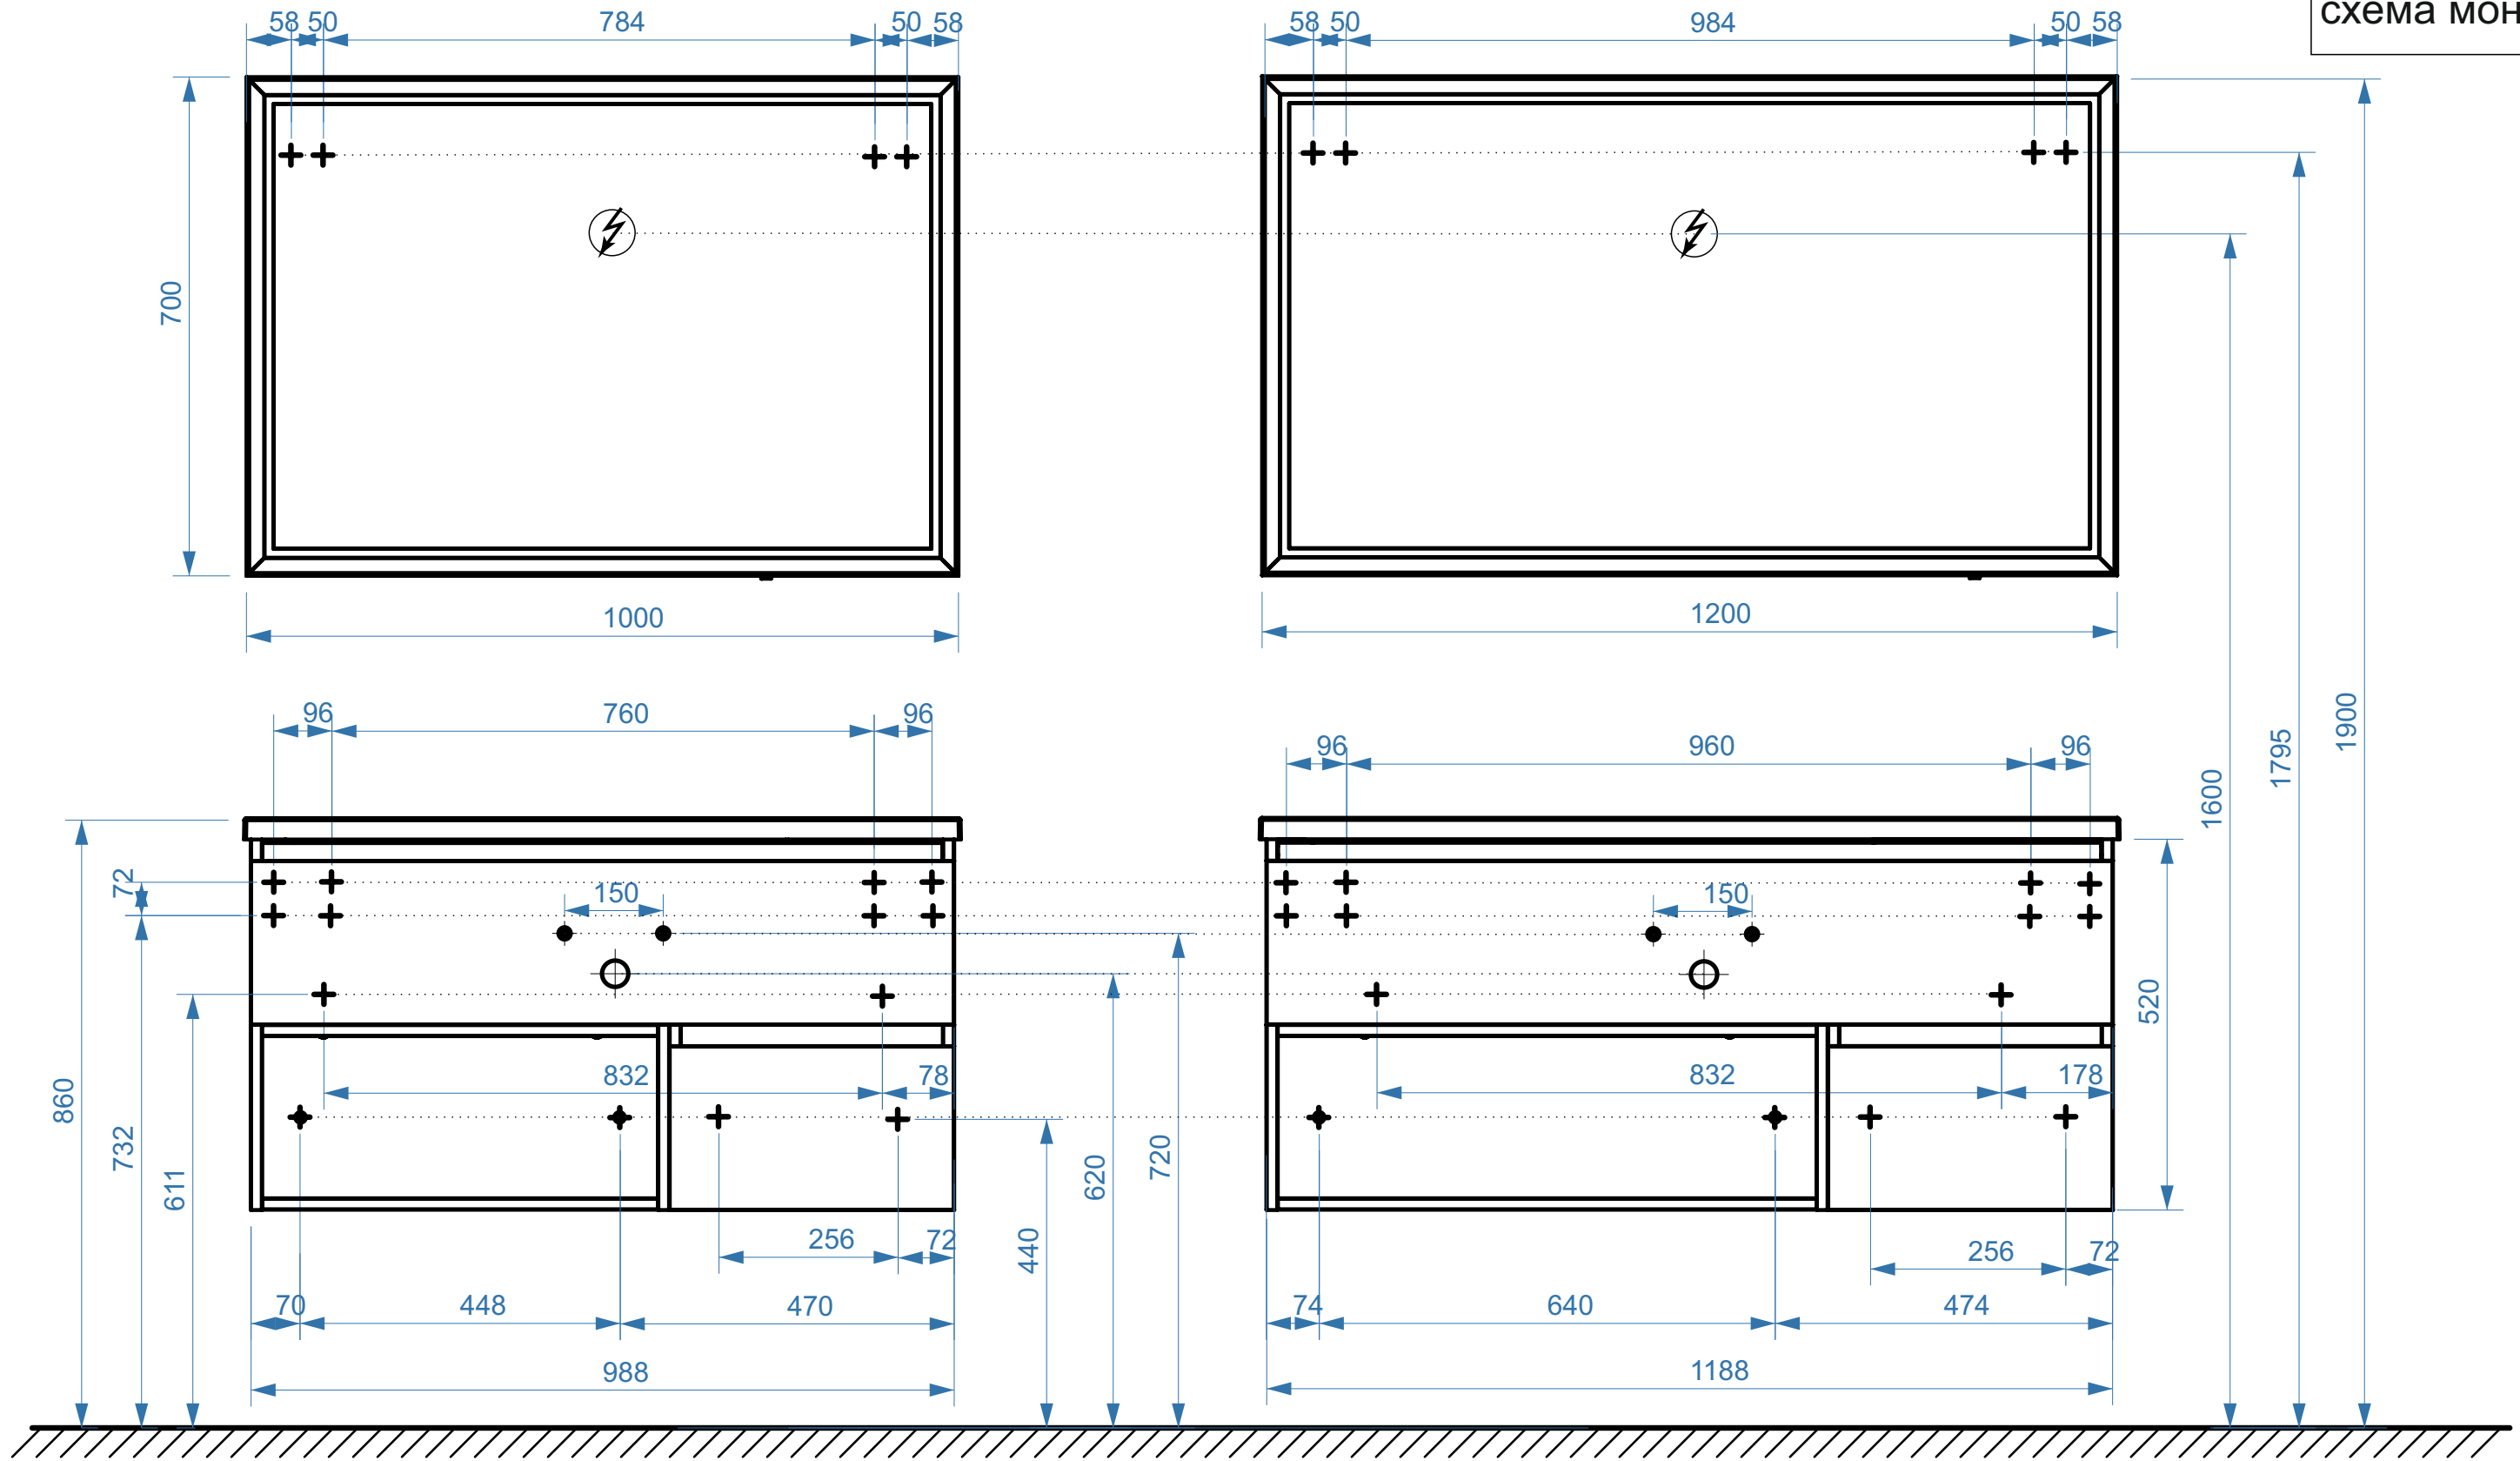


- вывод труб водоснабжения
- ⊕ вывод труб канализации
- + крепление навесов
- ⚡ подключение электрического провода

ФАВОРИТ 1000-02

ФАВОРИТ 1200-02

коллекция
«ФАВОРИТ»
схема монтажа

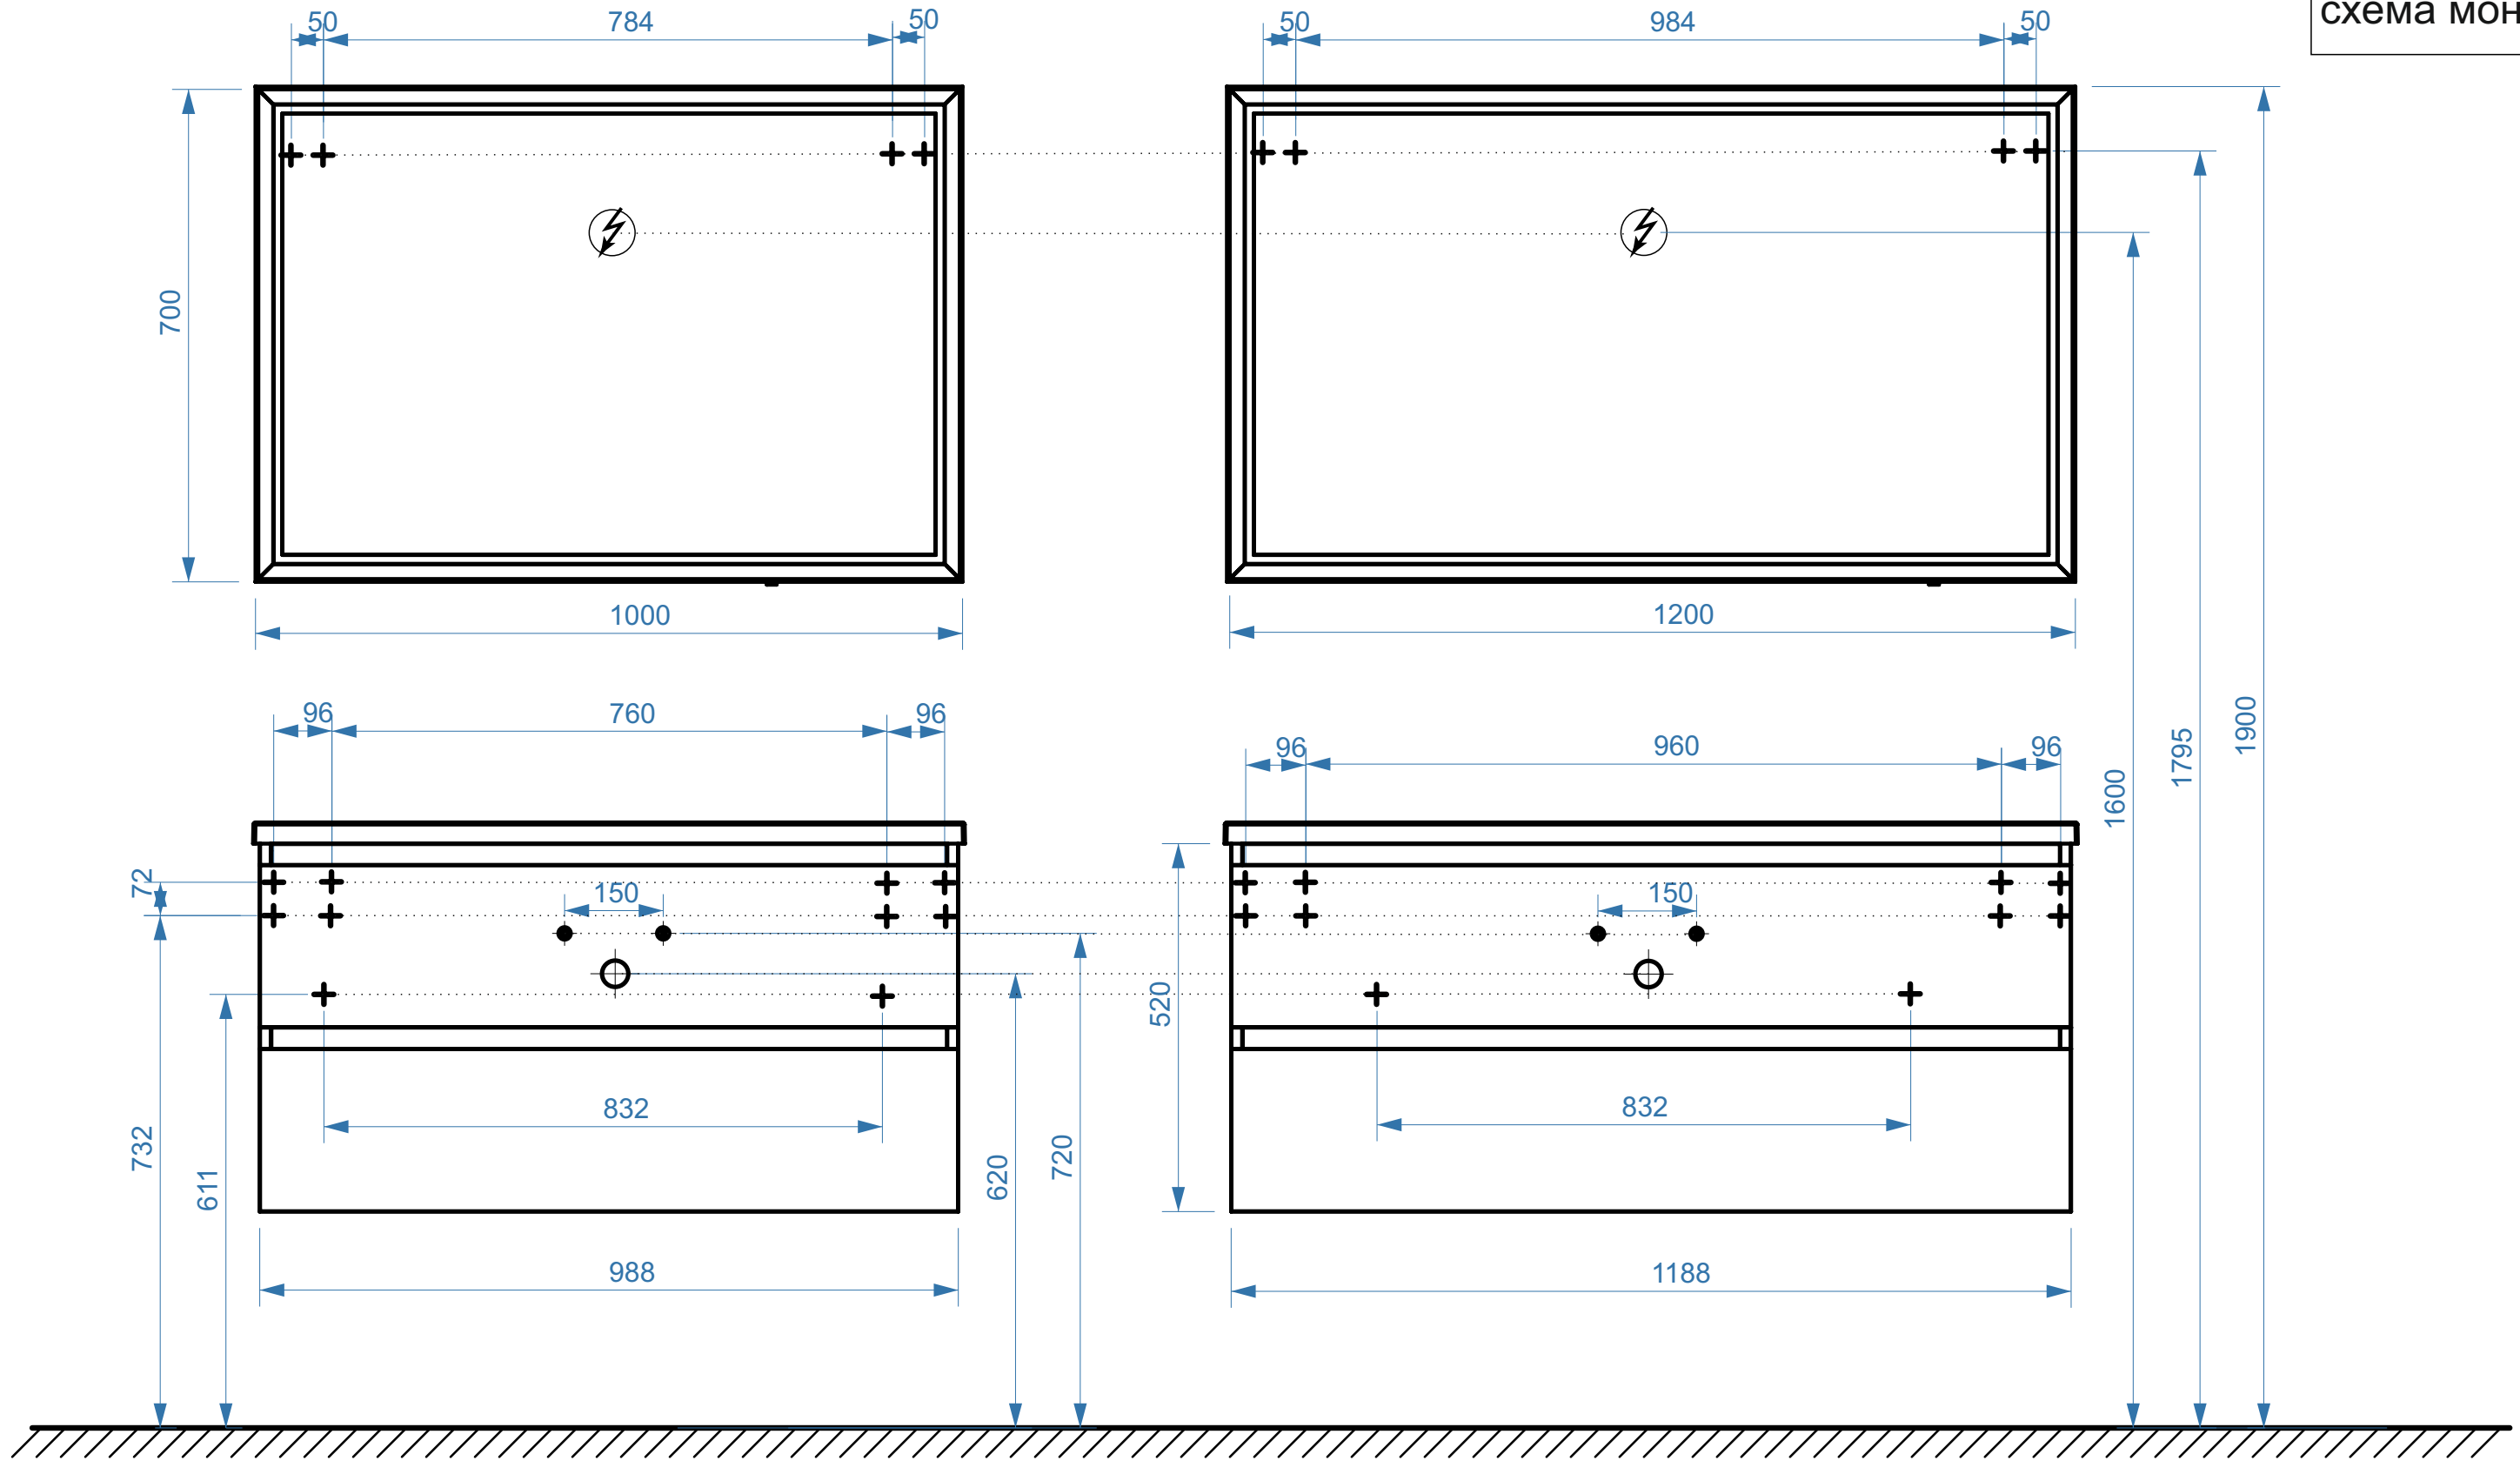

- вывод труб водоснабжения
- ⊕ вывод труб канализации
- + крепление навесов
- ⚡ подключение электрического провода