


РОЯЛЬ Н65

РОЯЛЬ Н80

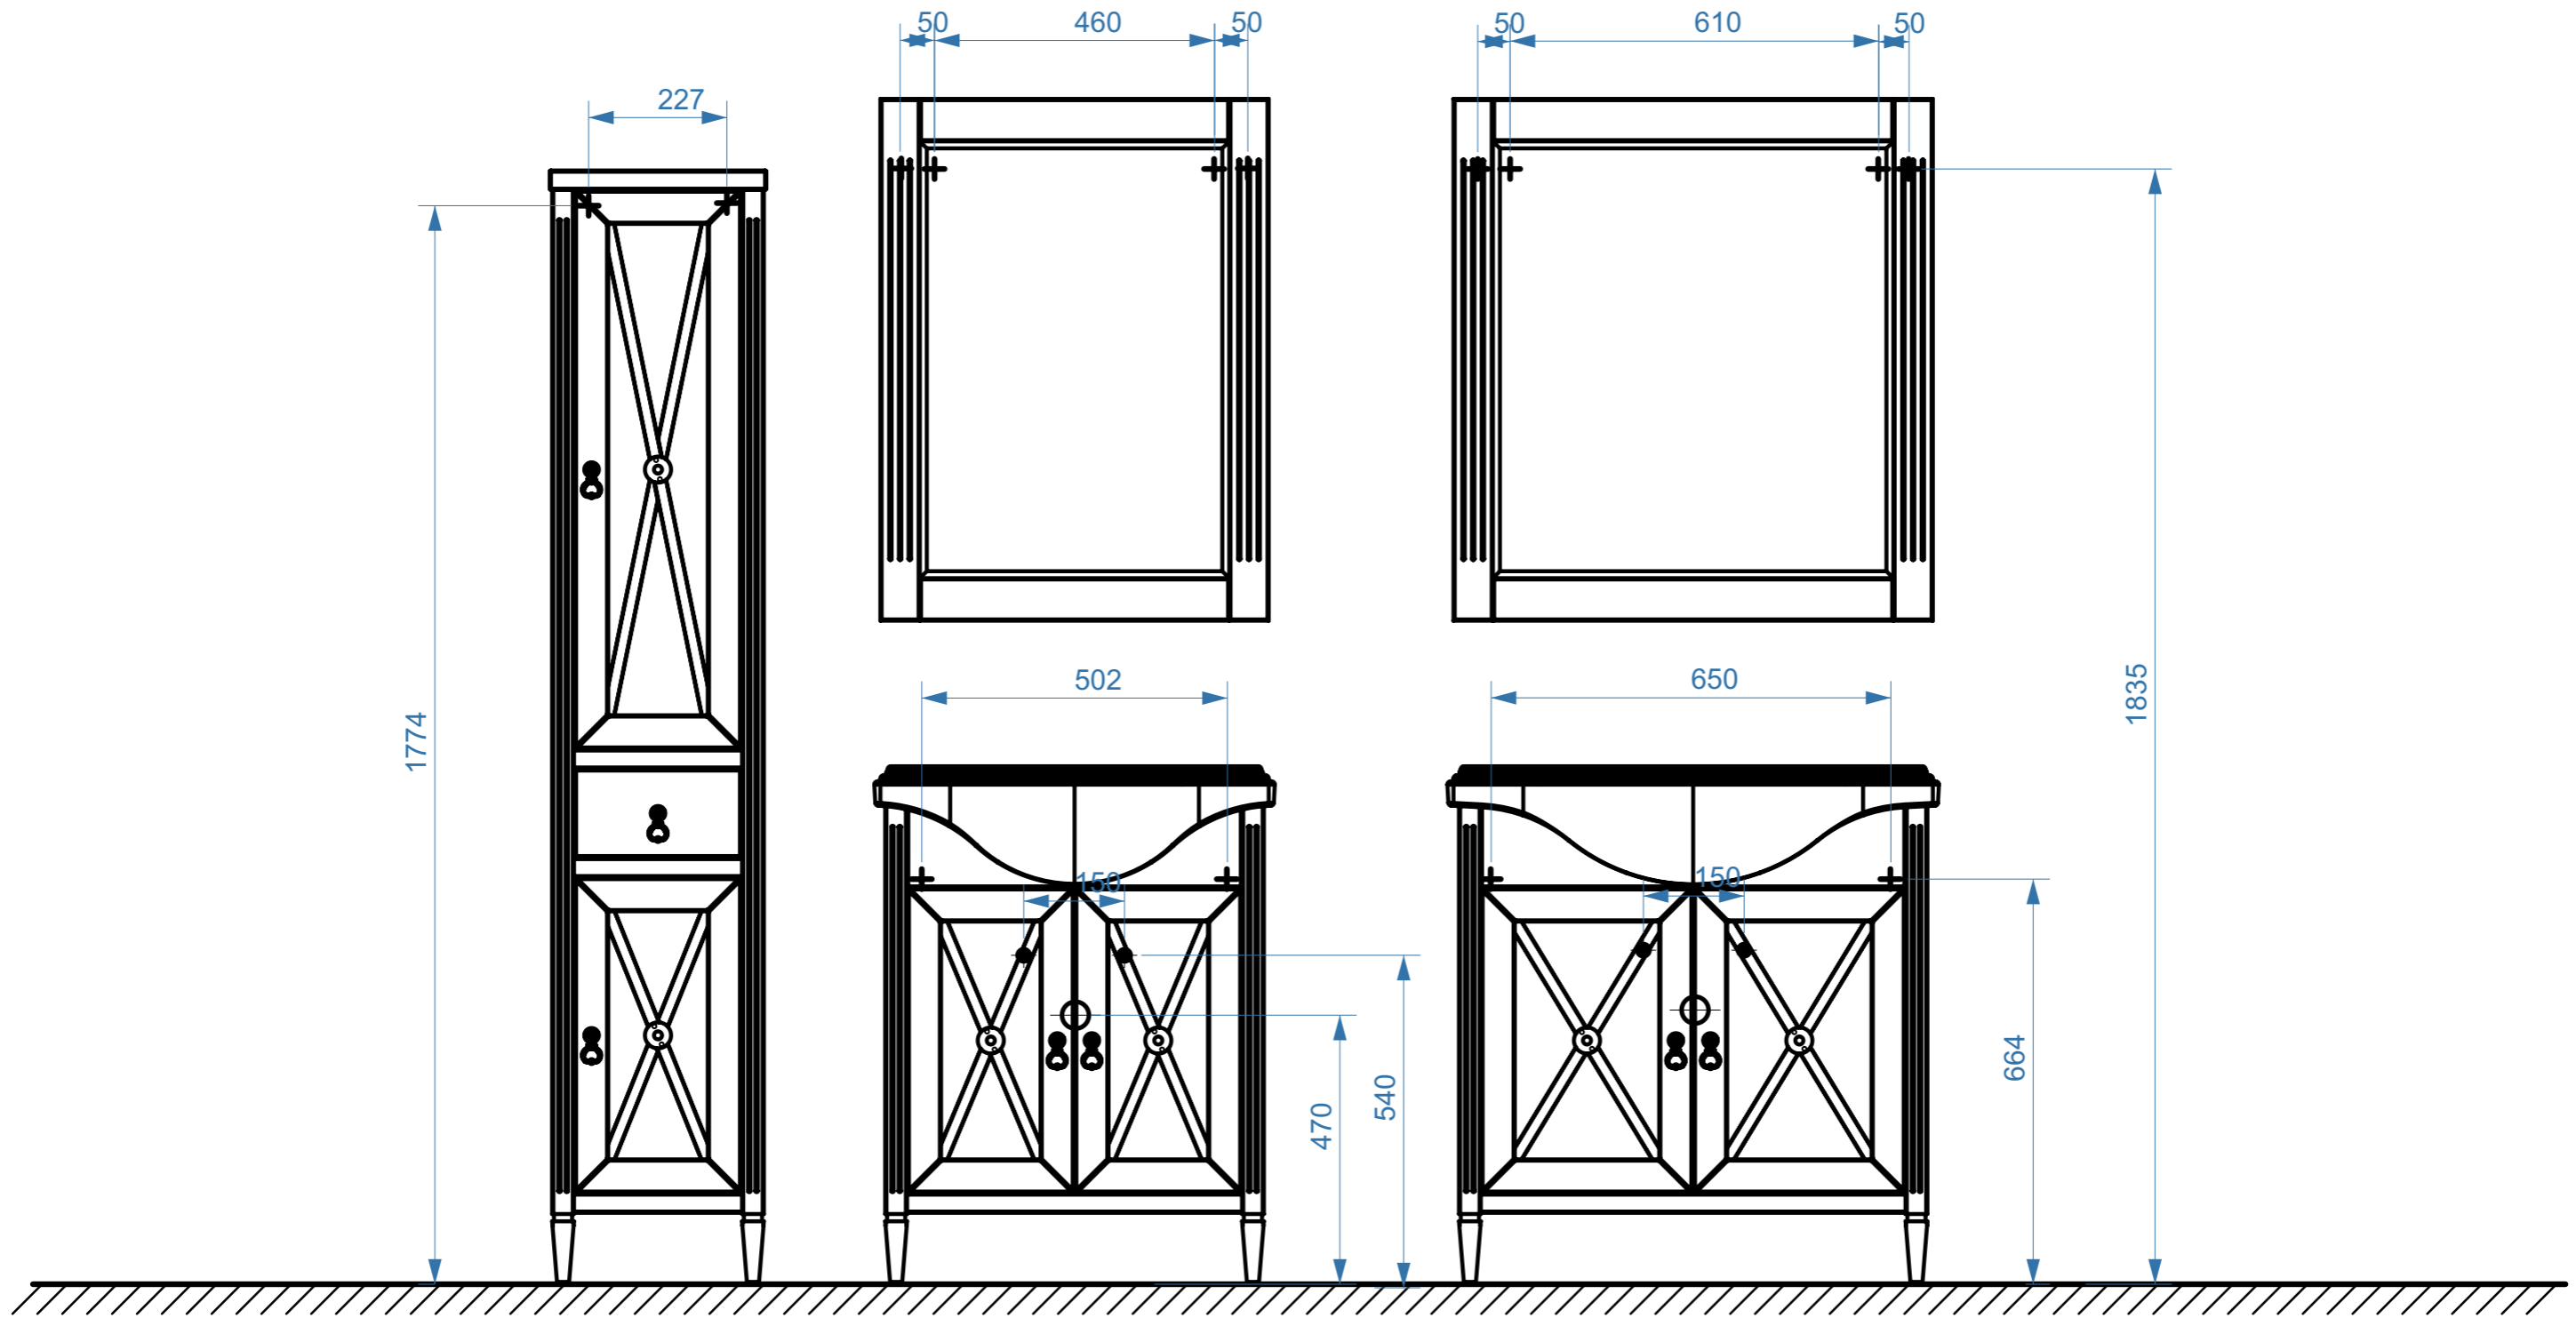

- вывод труб водоснабжения
- ⊕ вывод труб канализации
- ⊕ крепление навесов
- ⚡ подключение электрического провода