


ТУРИН 700

ТУРИН 800

ТУРИН 900

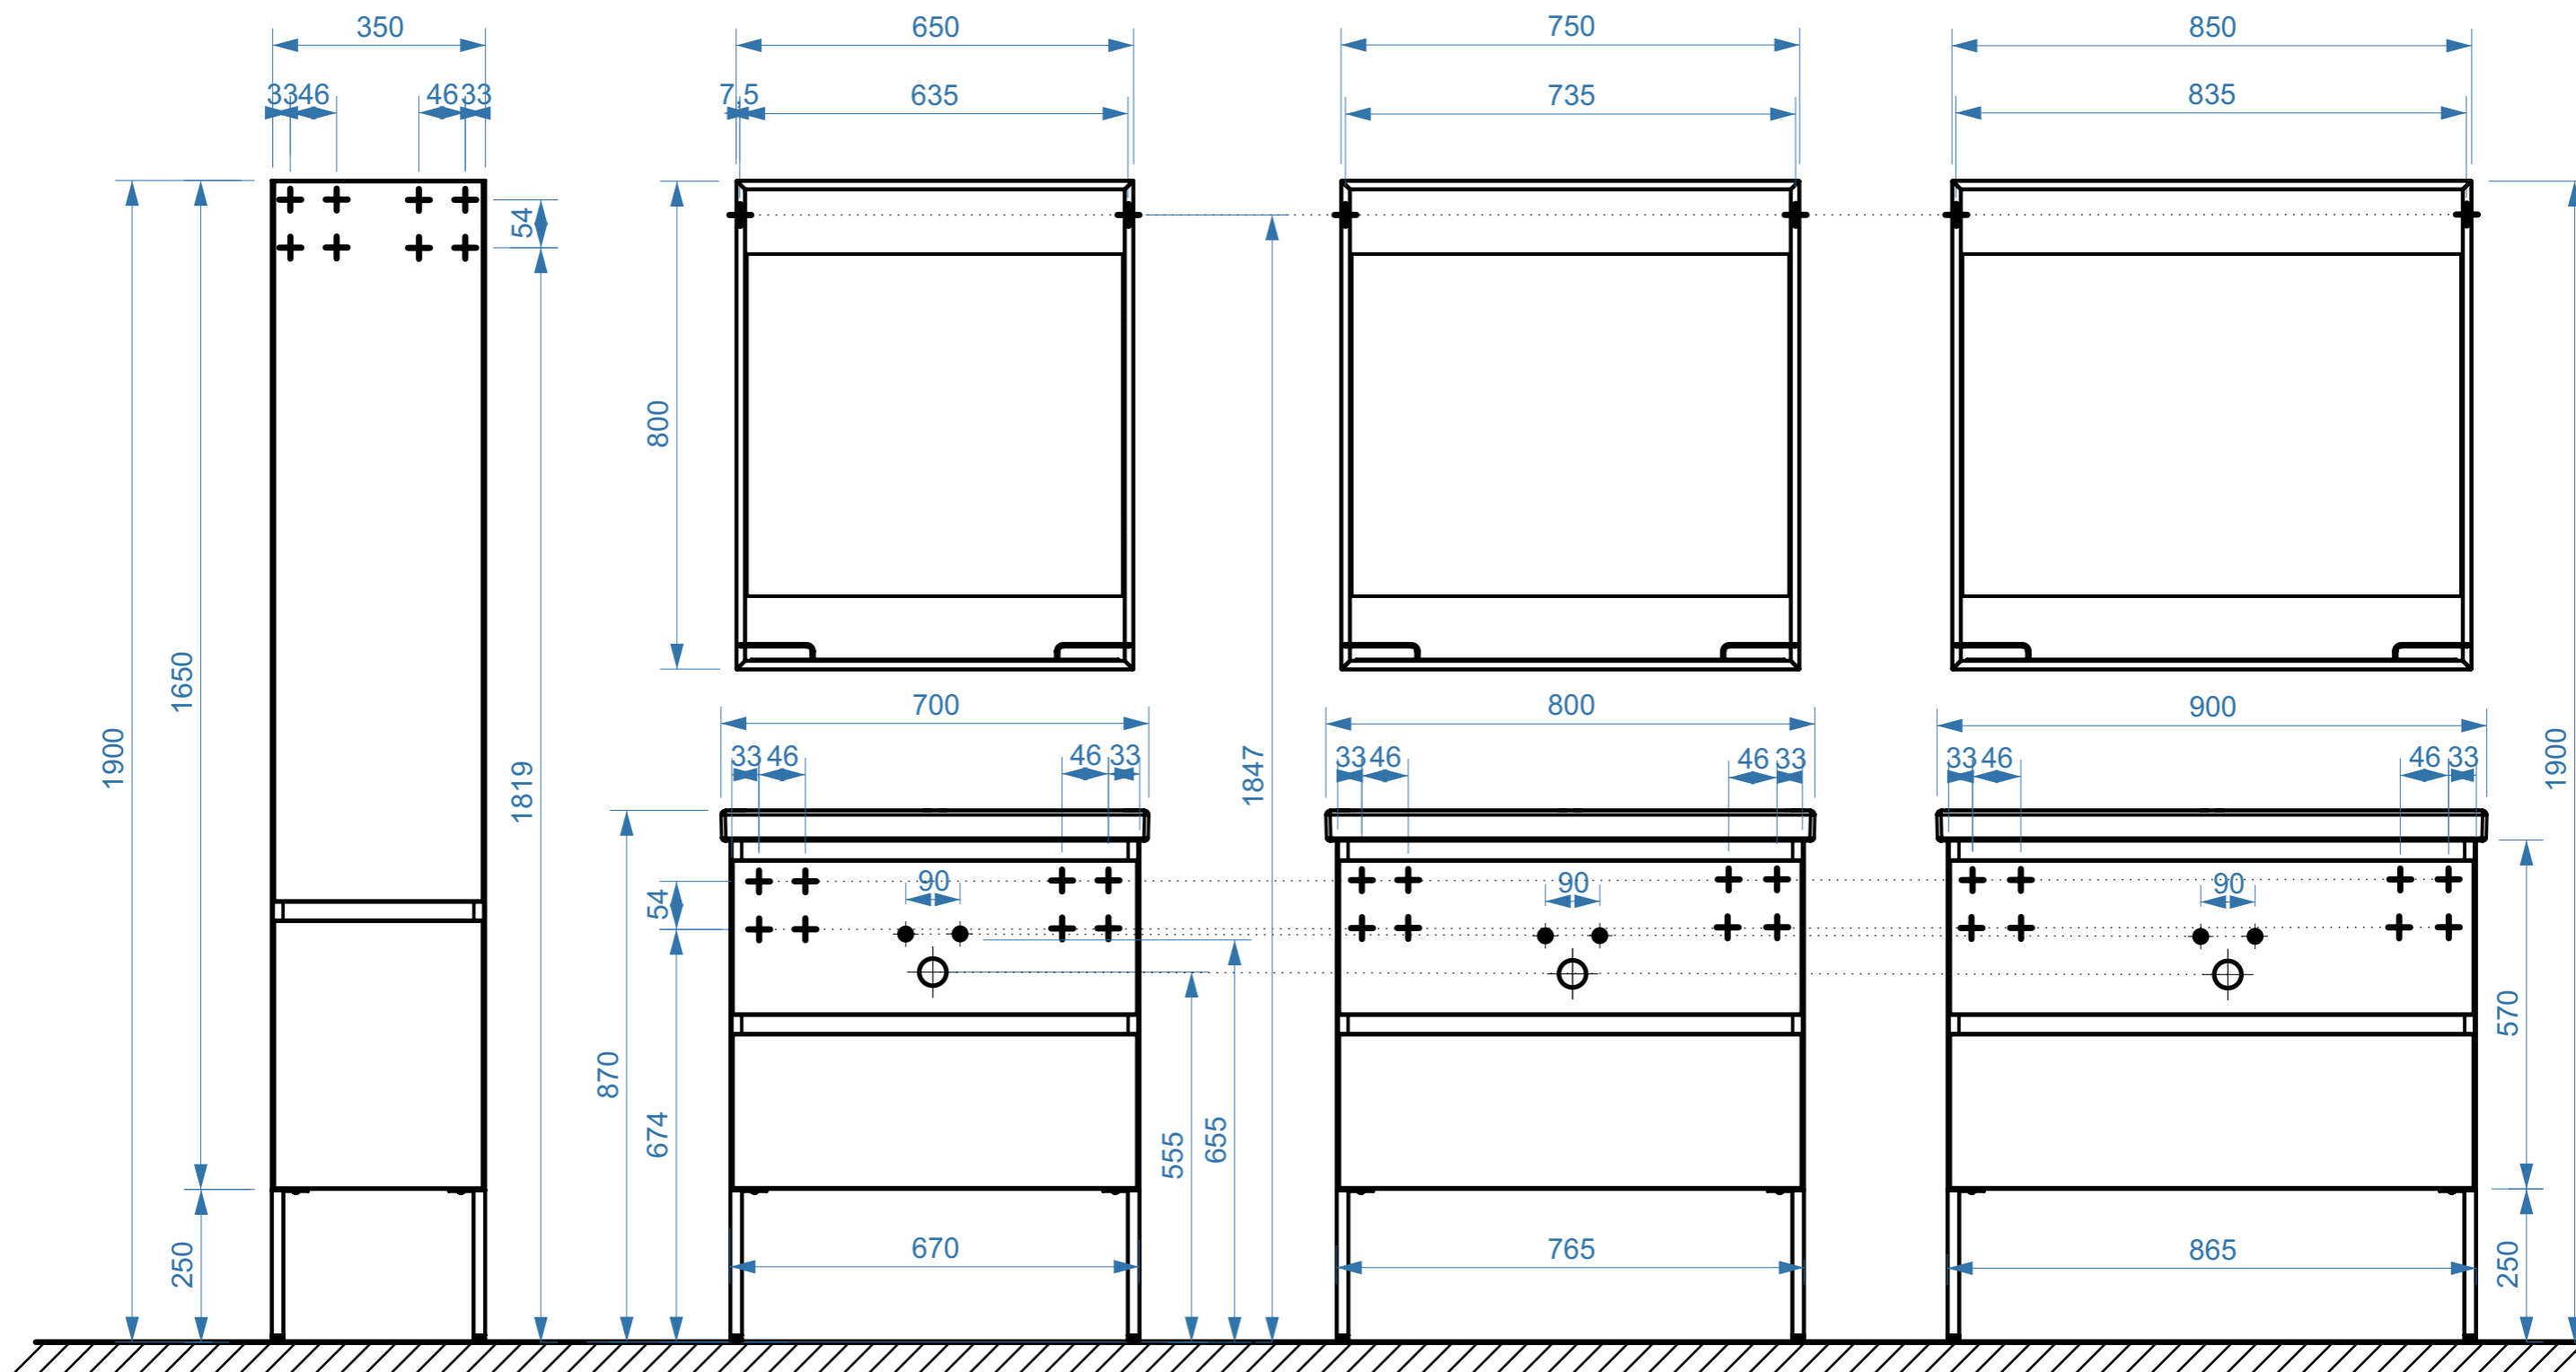

- вывод труб водоснабжения
- ⊕ вывод труб канализации
- + крепление навесов
- ⚡ подключение электрического провода