


коллекция
«ВАРШАВА»
под
умывальник
СКВЭА
схема монтажа

ВАРШАВА 450

ВАРШАВА 550

ВАРШАВА 600

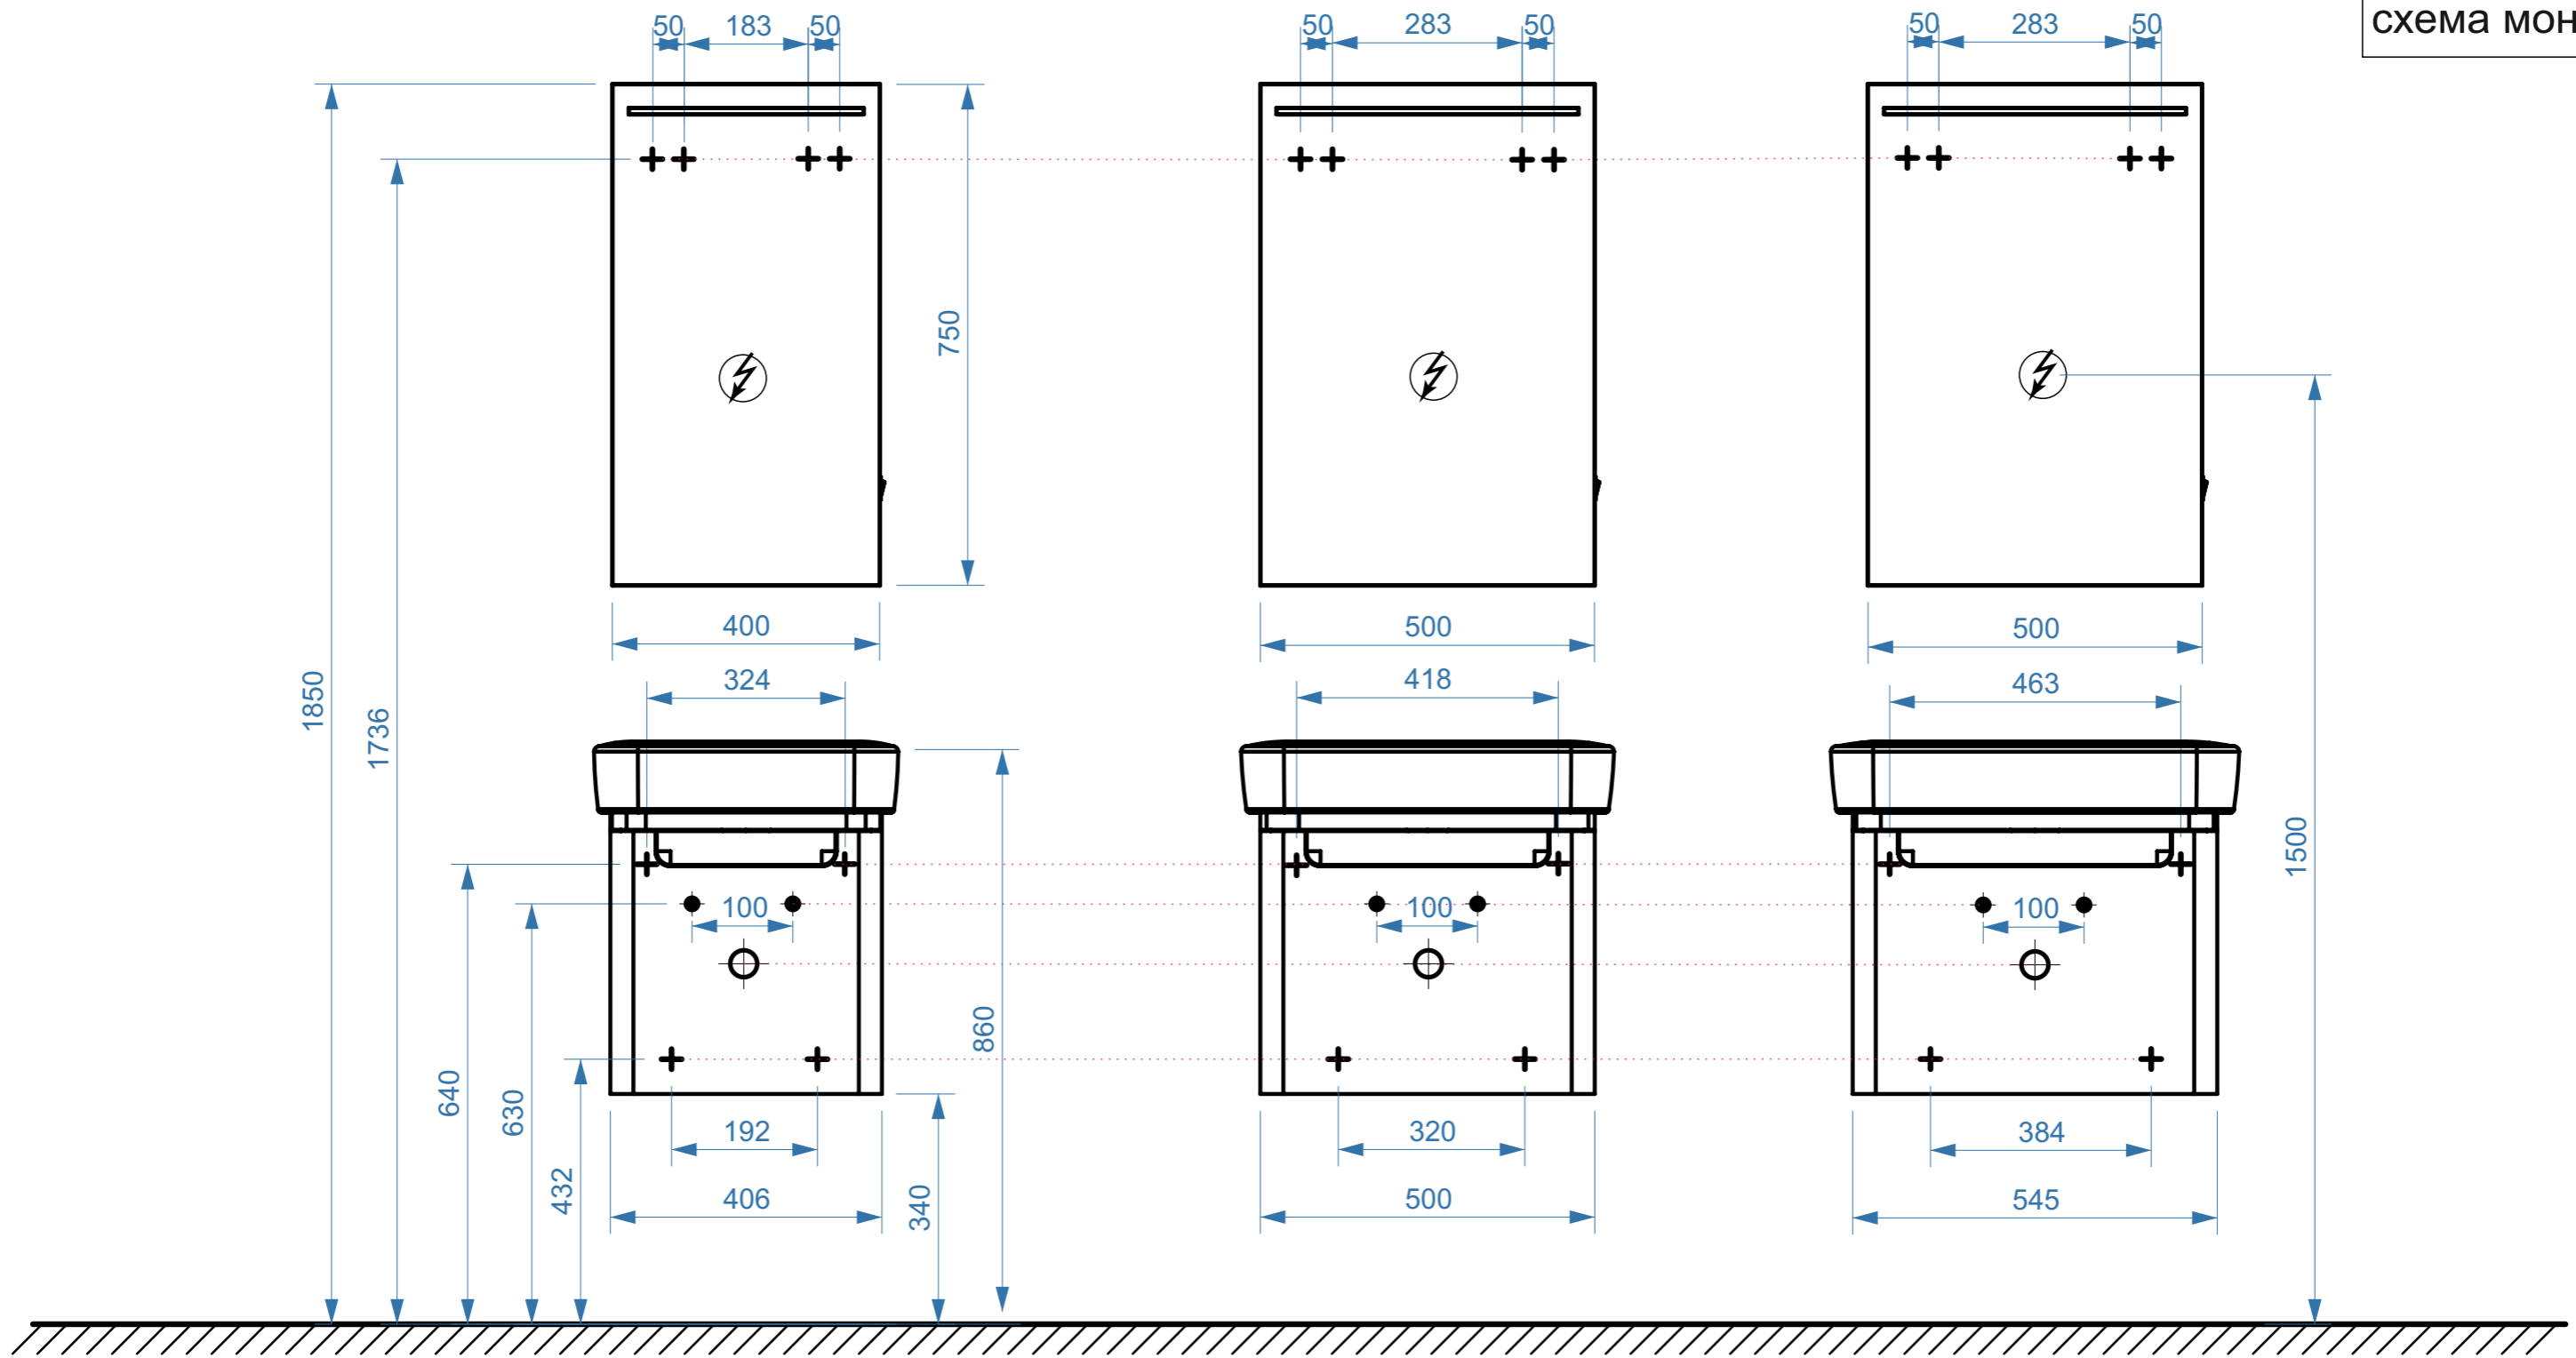

- вывод труб водоснабжения
- ⊕ вывод труб канализации
- + крепление навесов
- ⚡ подключение электрического провода