


коллекция
«ДОЛЛИ»
под
умывальник
Женева
схема монтажа

ДОЛЛИ 500

ДОЛЛИ 600

ДОЛЛИ 700

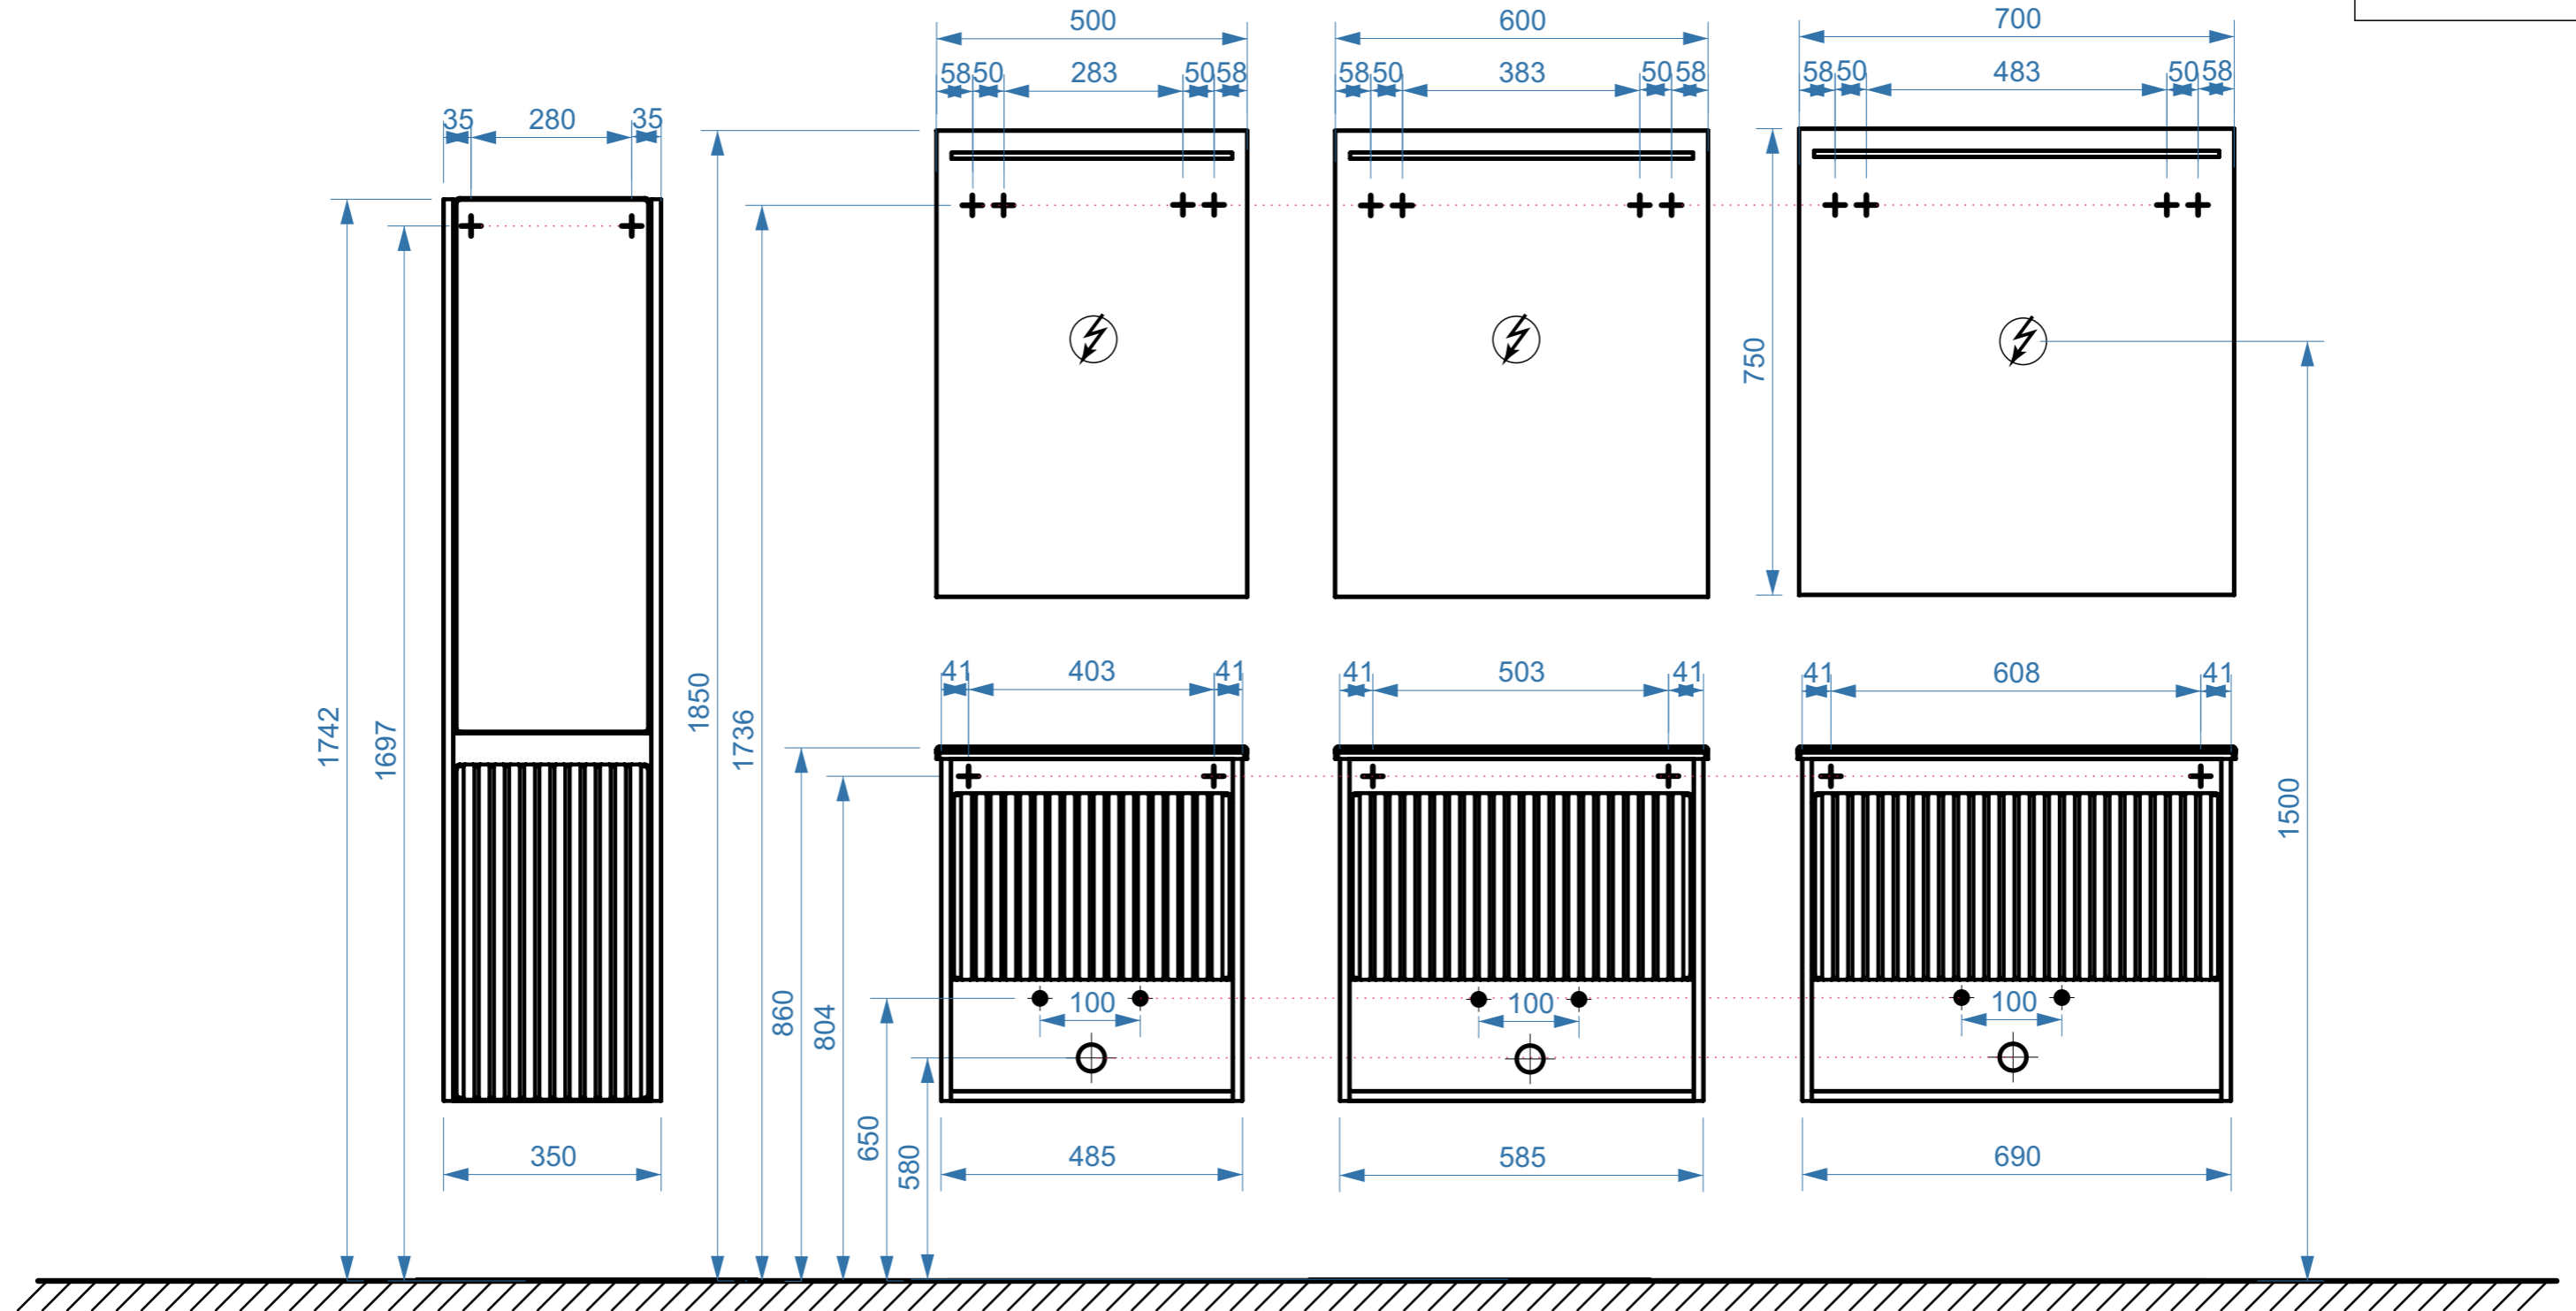

- вывод труб водоснабжения
- ⊕ вывод труб канализации
- + крепление навесов
- ⚡ подключение электрического провода