


СИРТАКИ 600

СИРТАКИ 700

СИРТАКИ 850

СИРТАКИ 1200

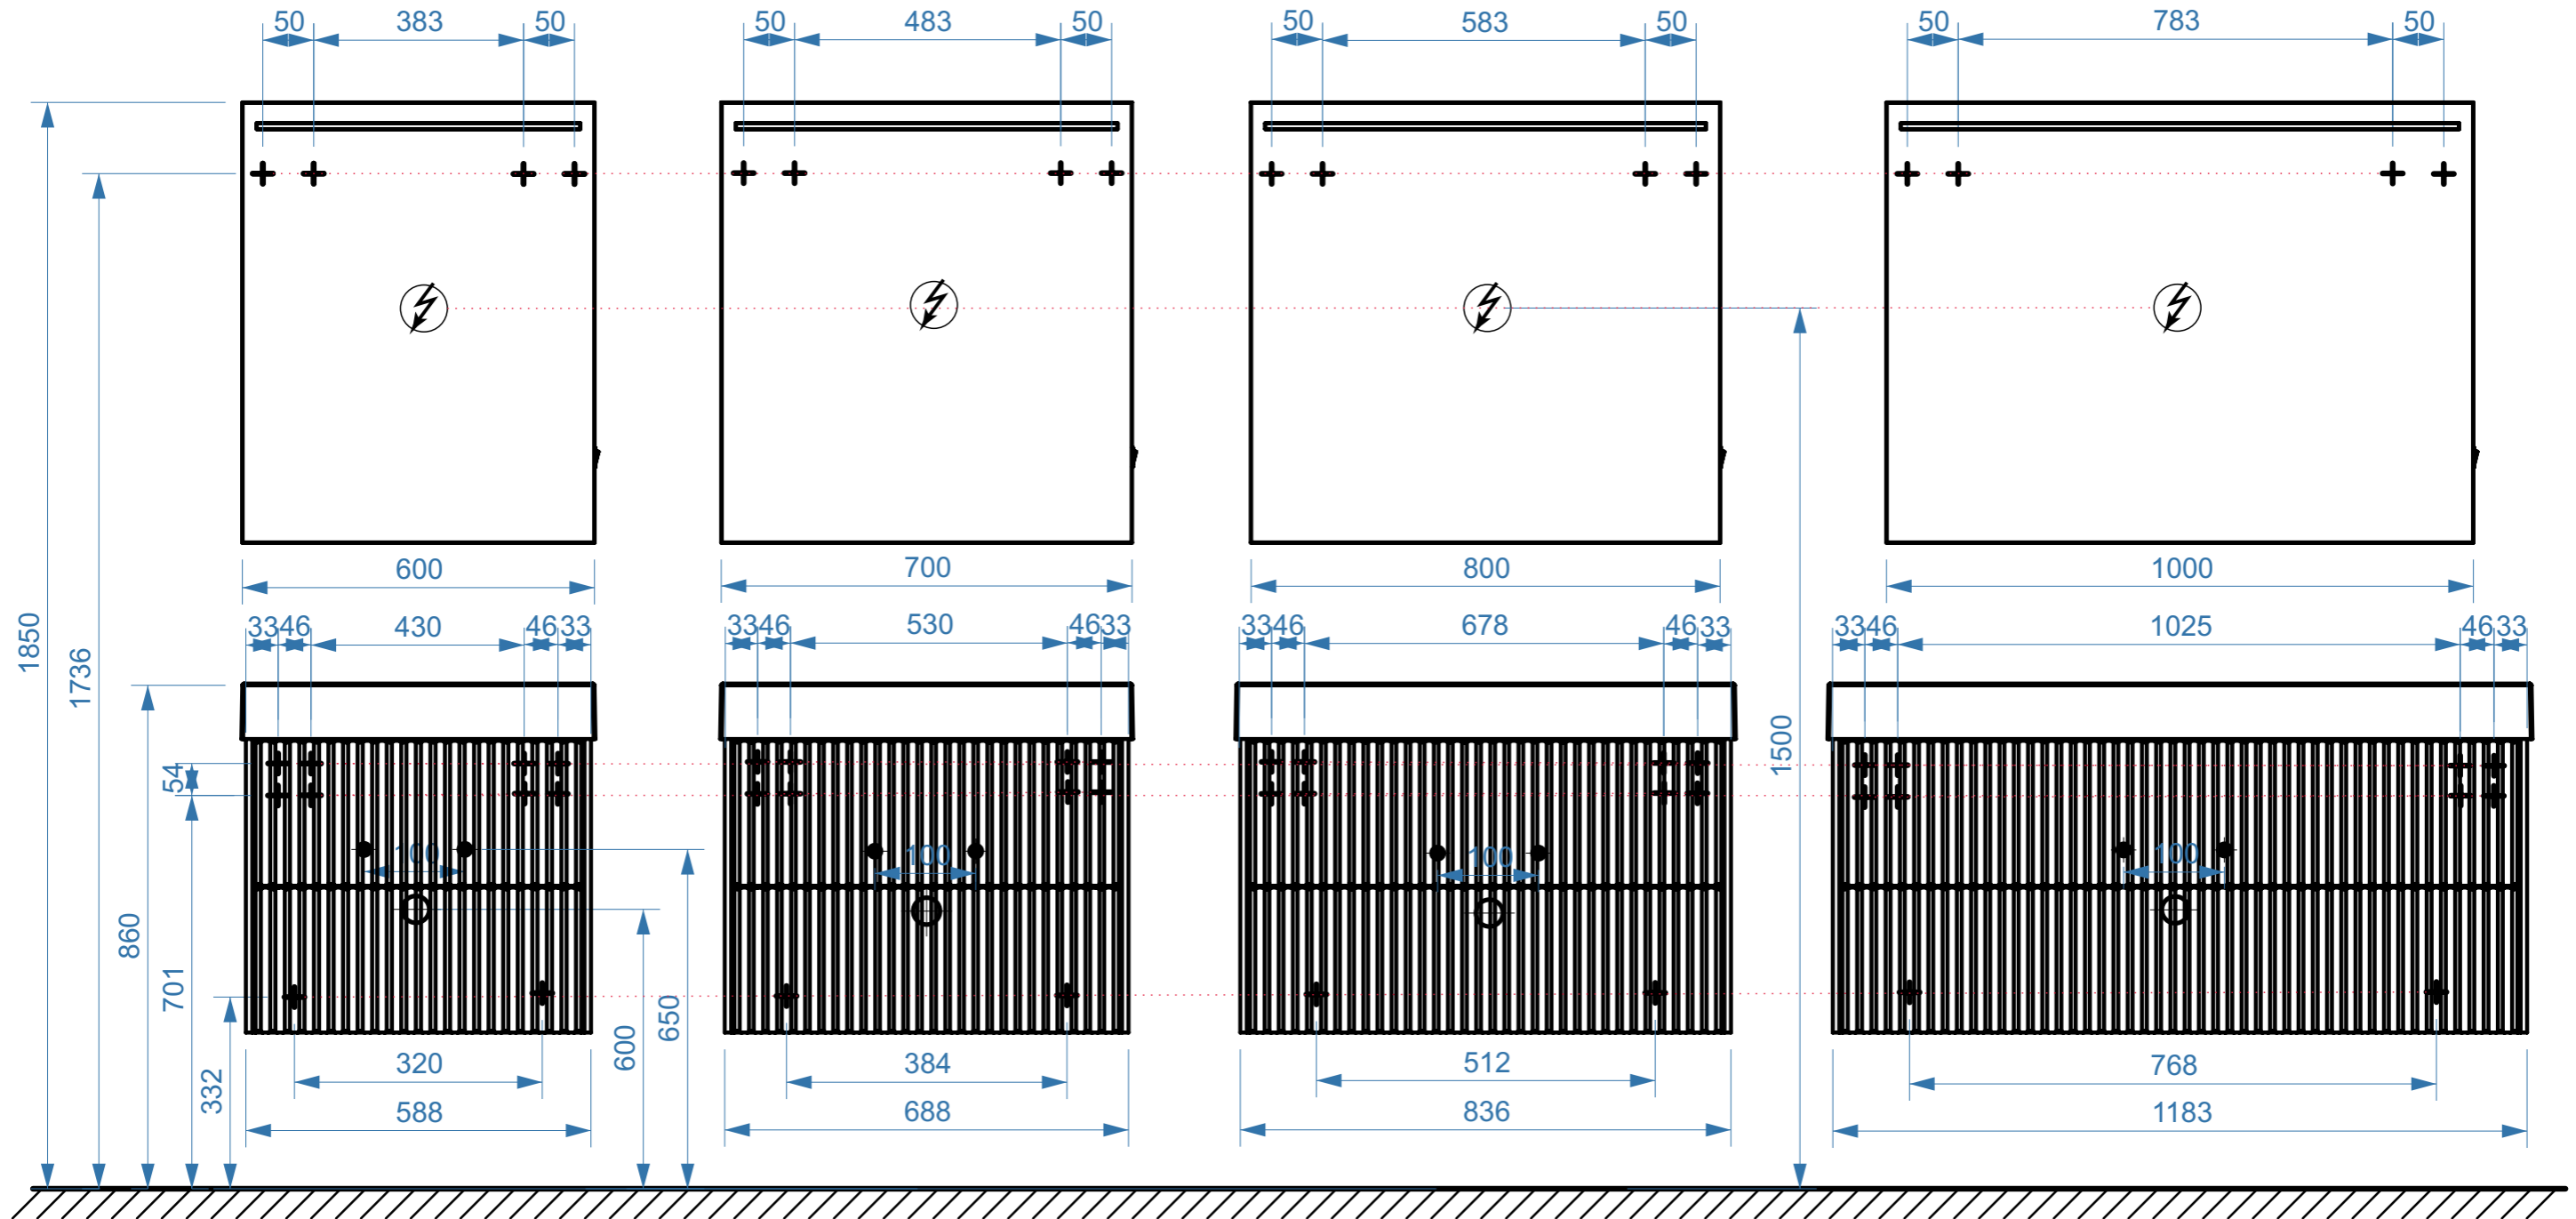

- вывод труб водоснабжения
- ⊕ вывод труб канализации
- + крепление навесов
- ⚡ подключение электрического провода