


ТОКИО 800-01

ТОКИО 800-02

КОЛЛЕКЦИЯ
«ТОКИО»
схема монтажа

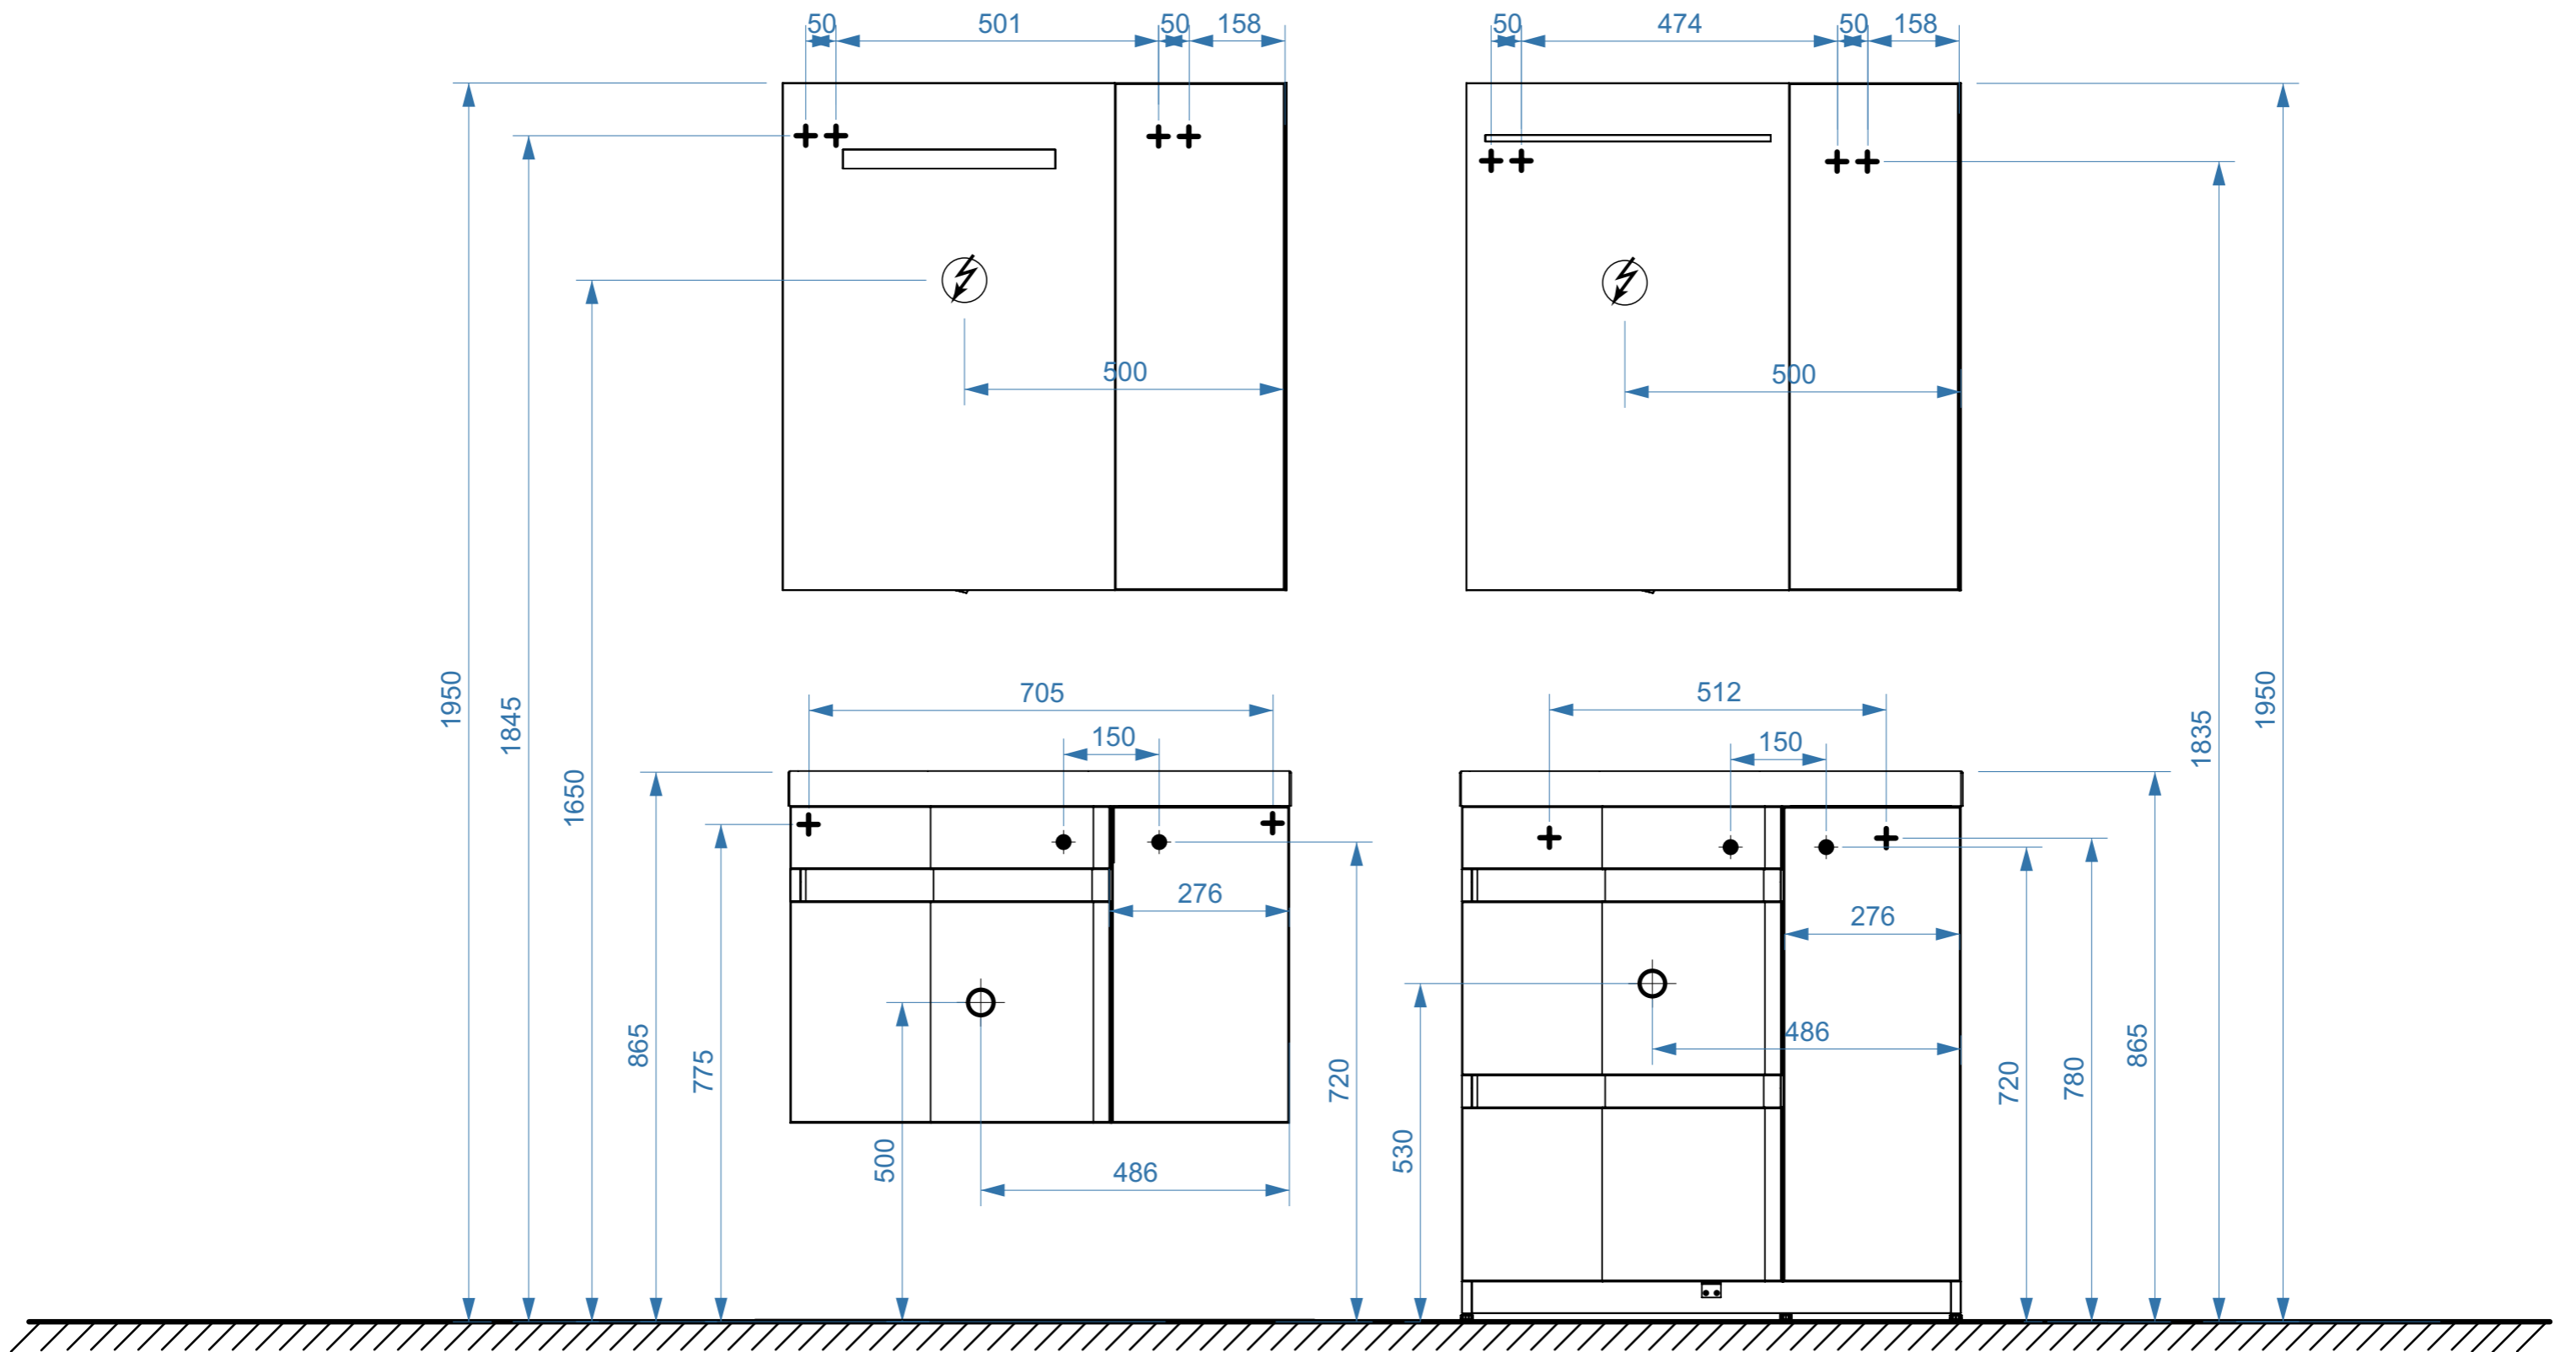

- вывод труб водоснабжения
- ⊕ вывод труб канализации
- + крепление навесов
- ⚡ подключение электрического провода