


коллекция
«МИНСК»
схема монтажа
умывальник
ПОРТО

зеркала ЭКО


МИНСК НП 500

МИНСК НП 600

МИНСК НП 700

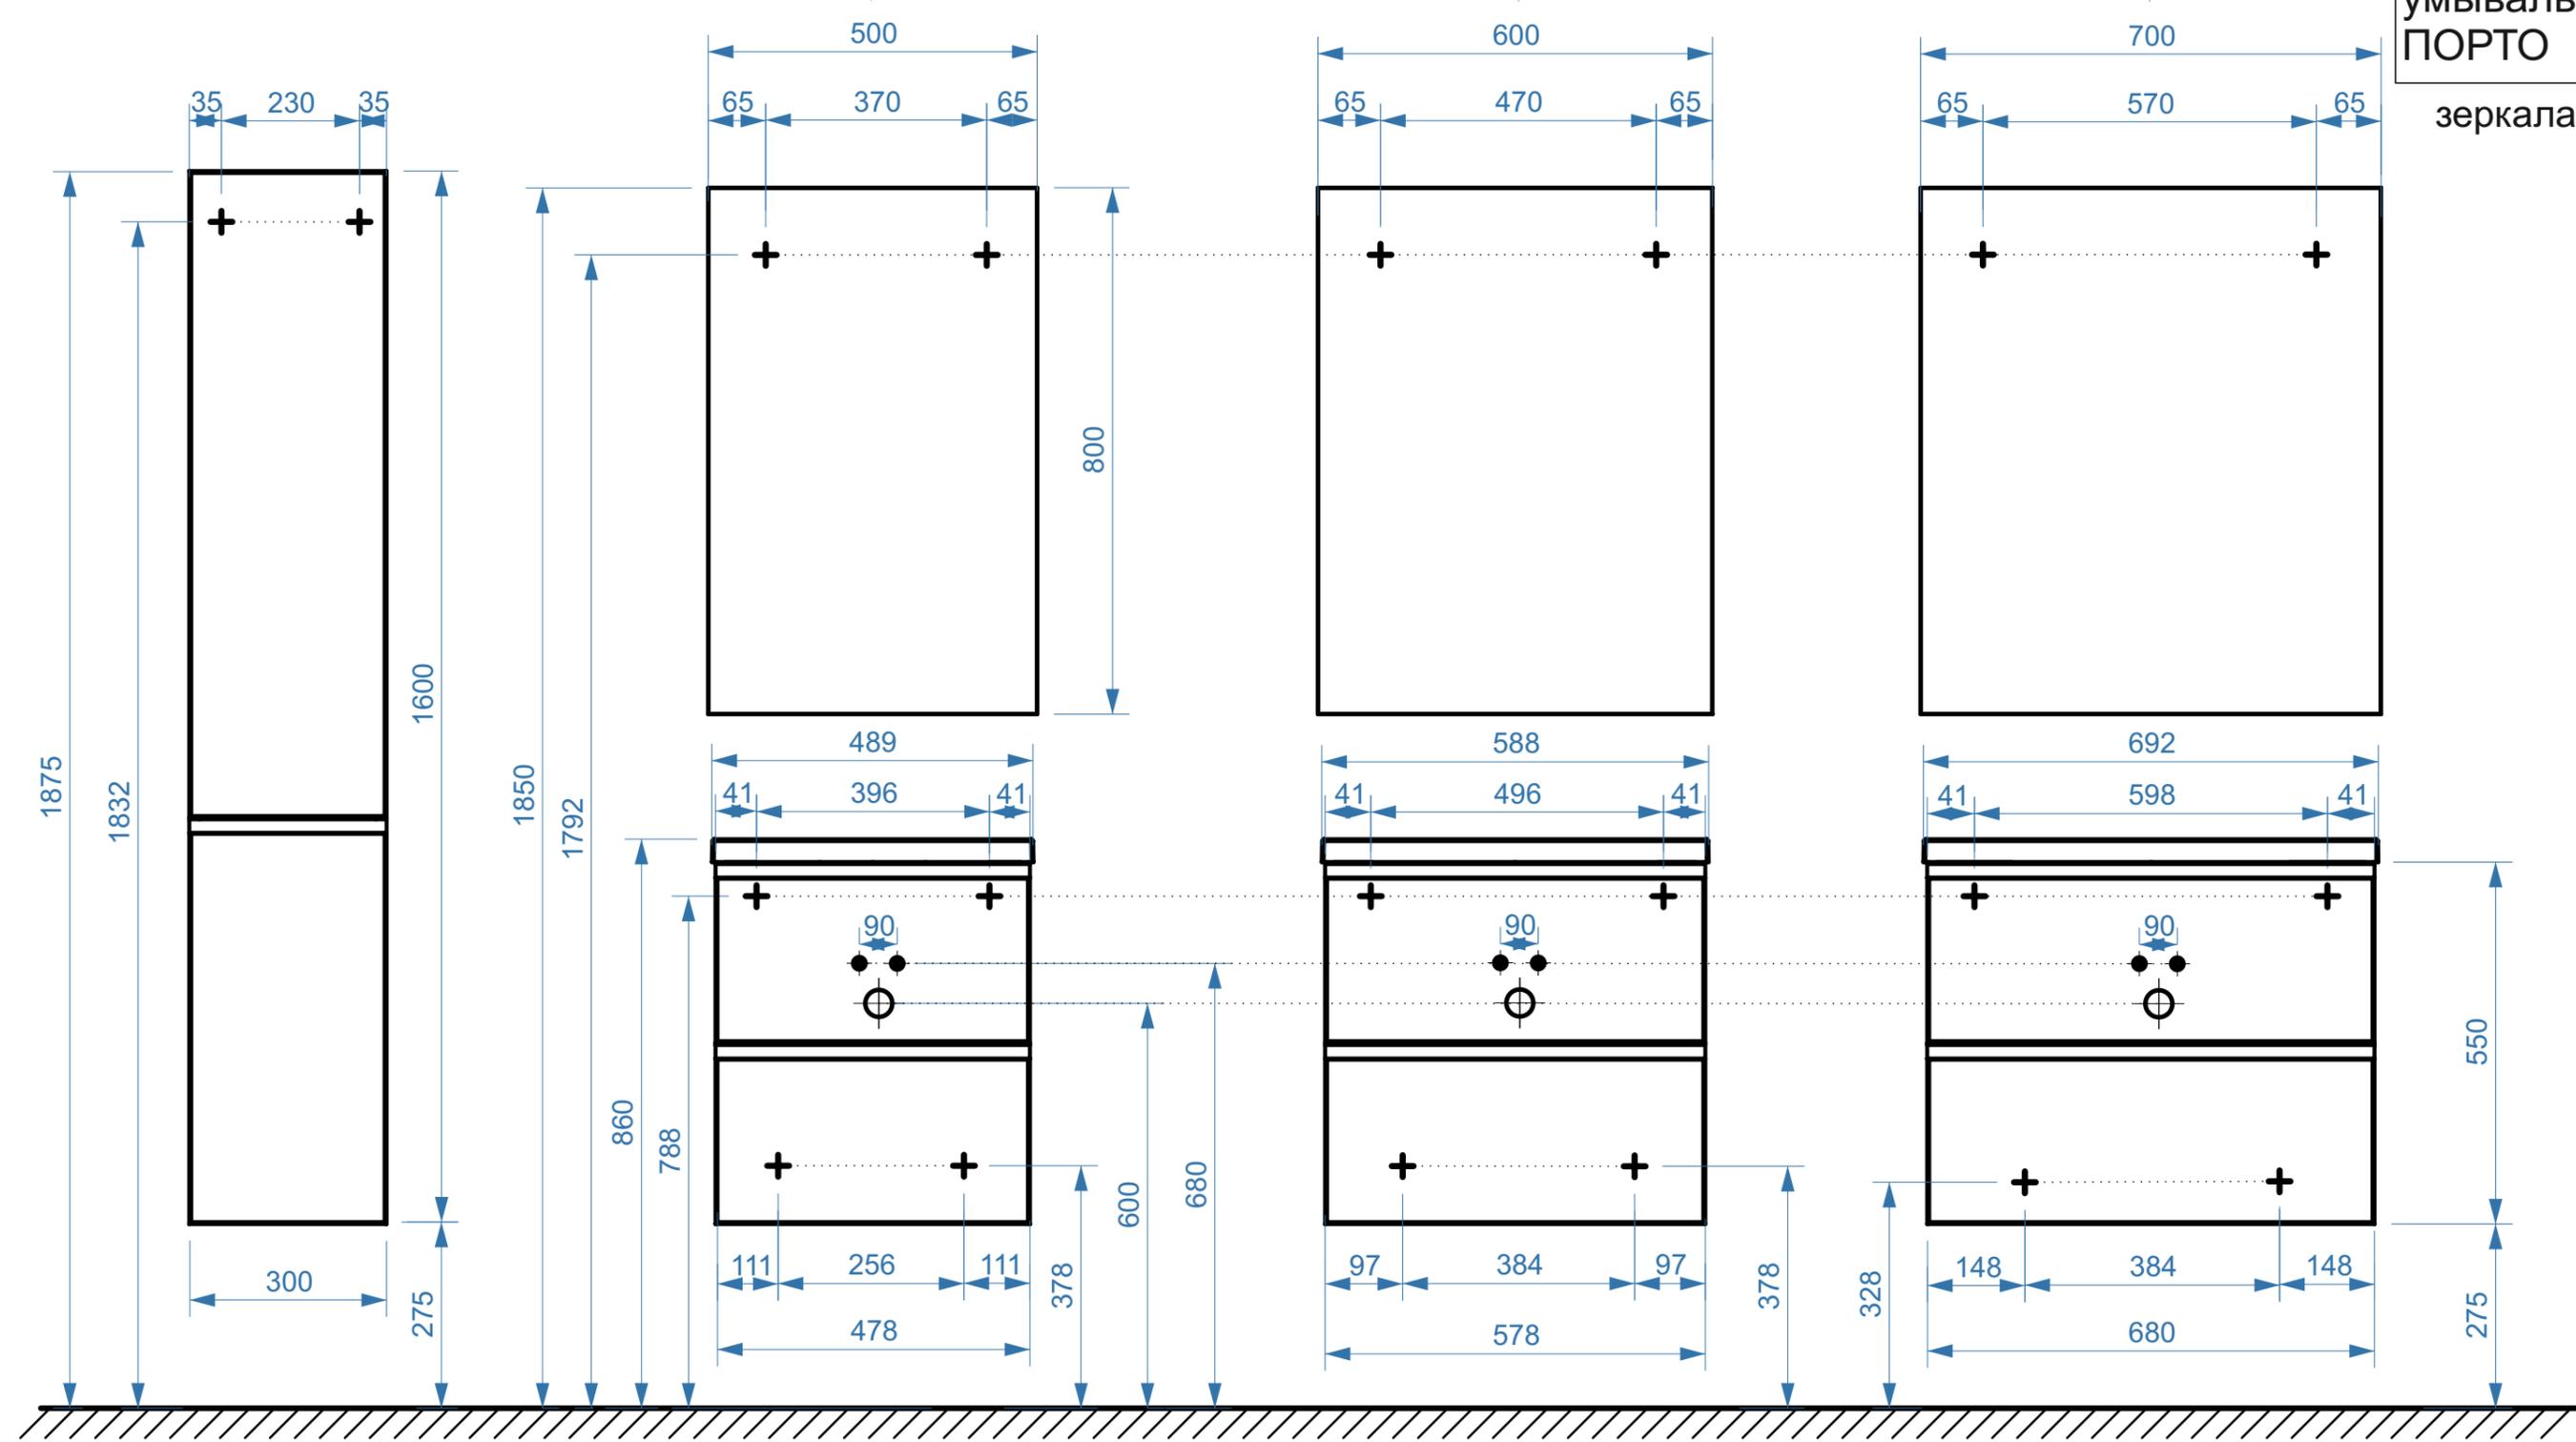

- вывод труб водоснабжения
- ⊕ вывод труб канализации
- + крепление навесов
- ⚡ подключение электрического провода

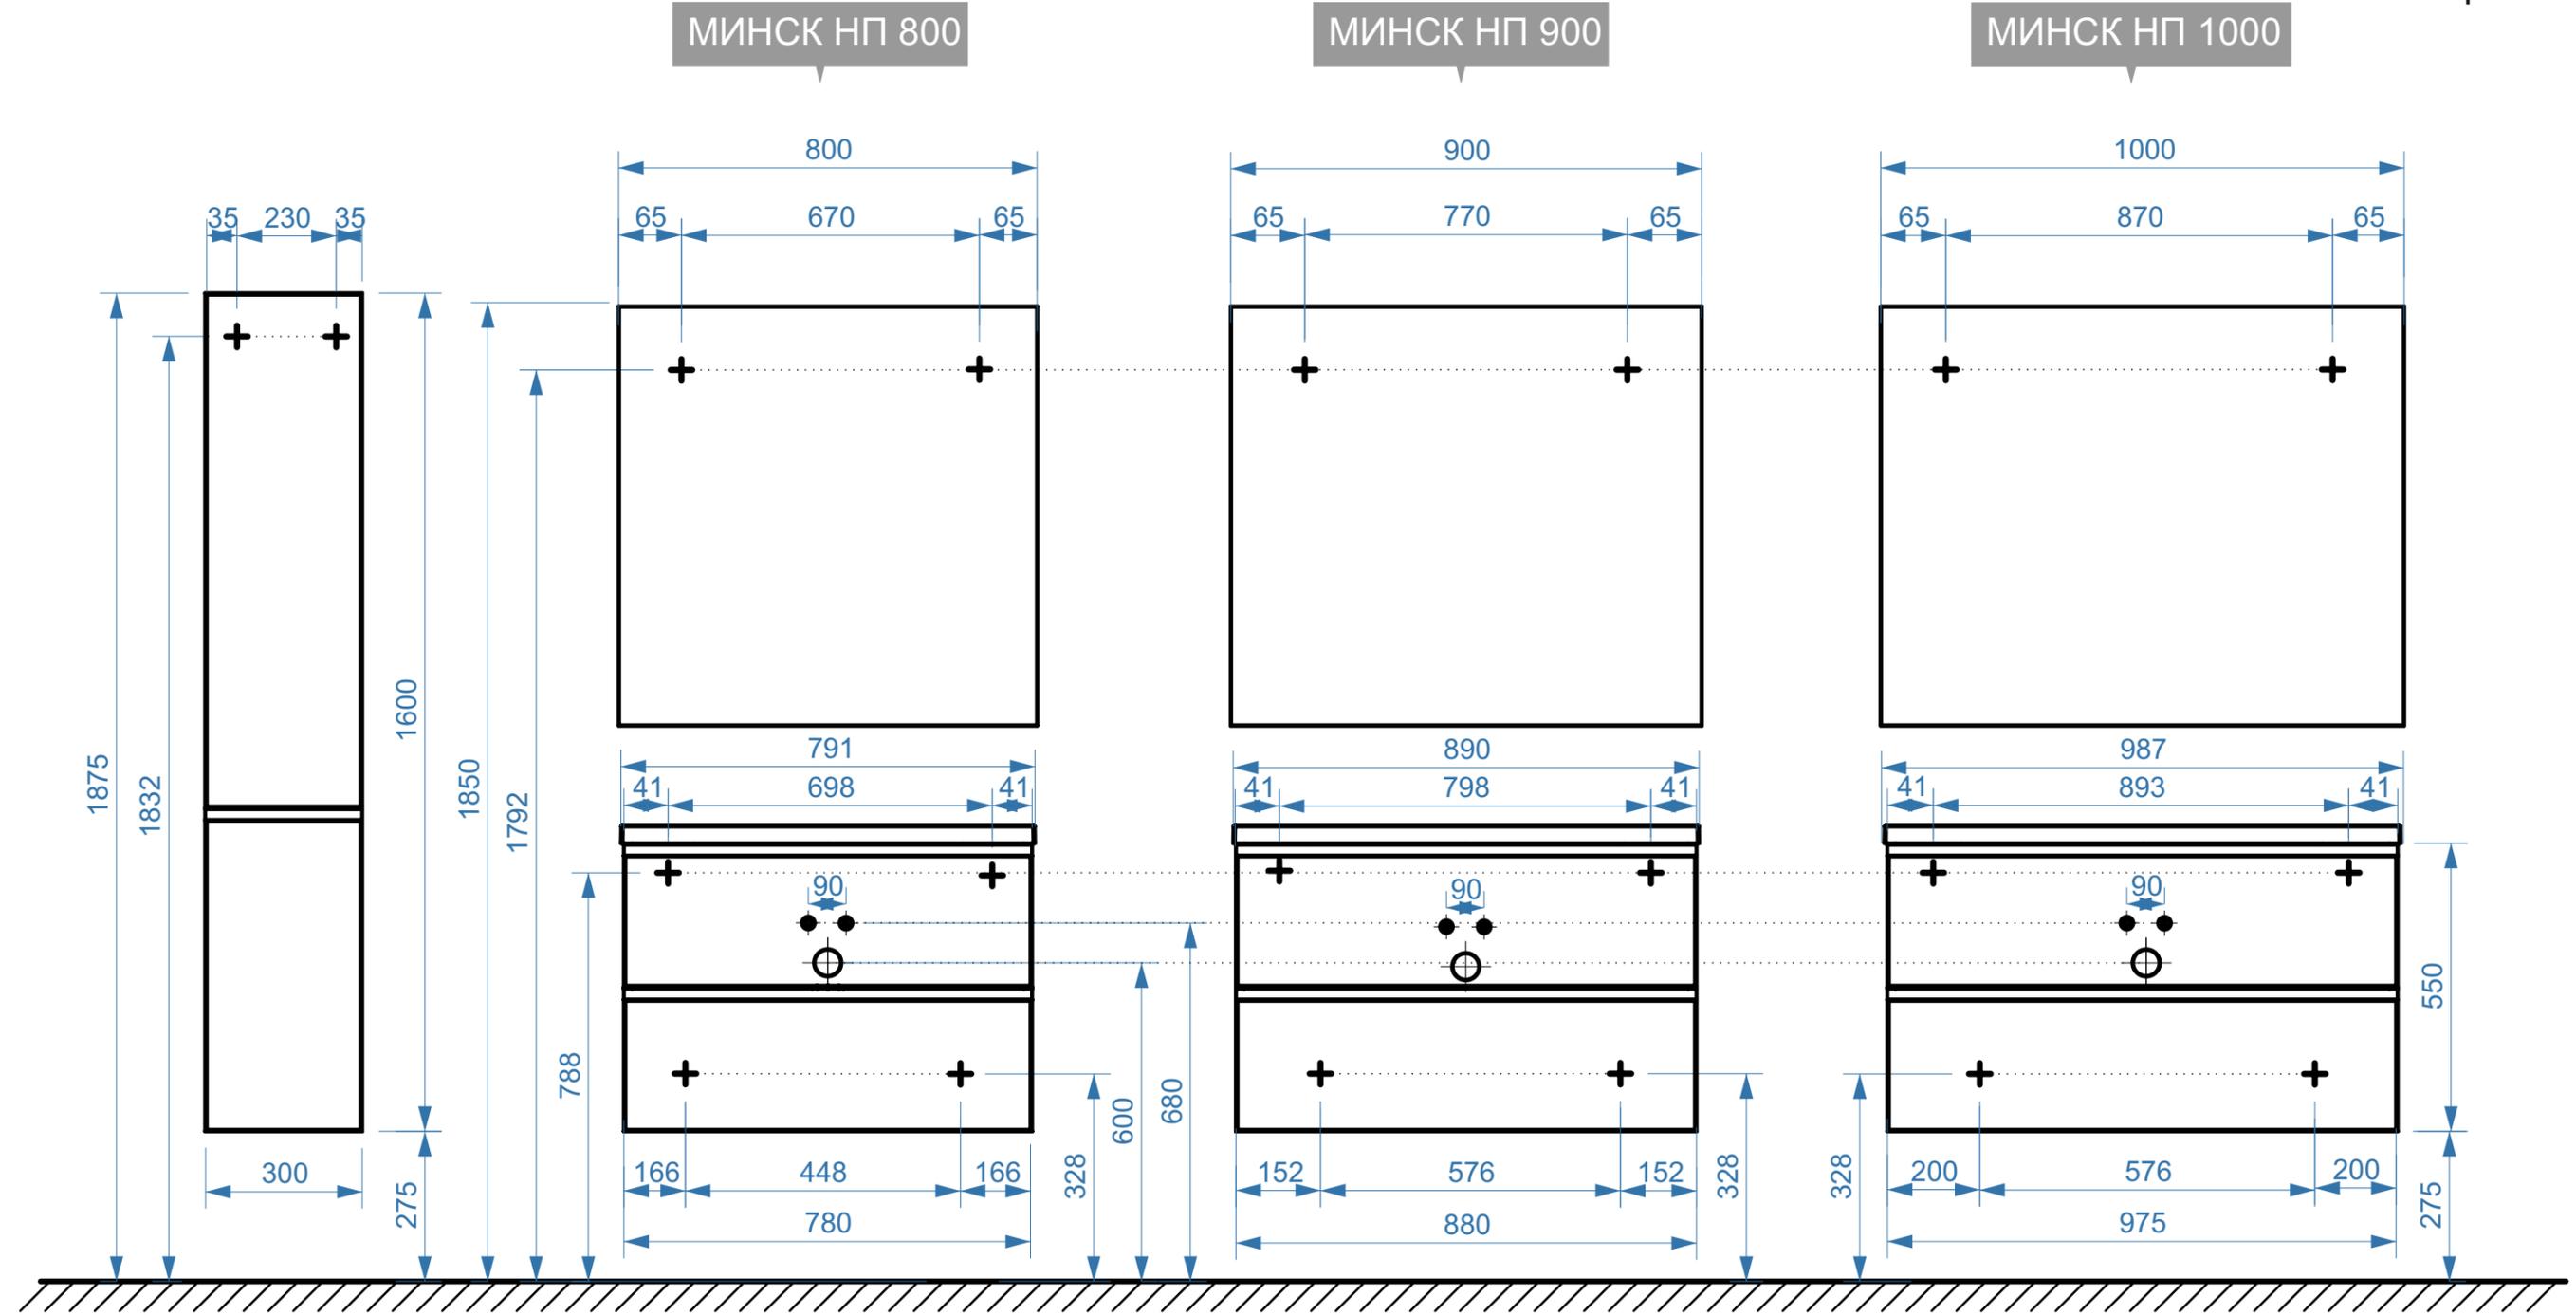

- вывод труб водоснабжения
- ⊕ вывод труб канализации
- + крепление навесов
- ⚡ подключение электрического провода


коллекция
«МИНСК»
схема монтажа
умывальник
ПОРТО

МИНСК Н 500

МИНСК Н 600


МИНСК Н 700

зеркала ЭКО

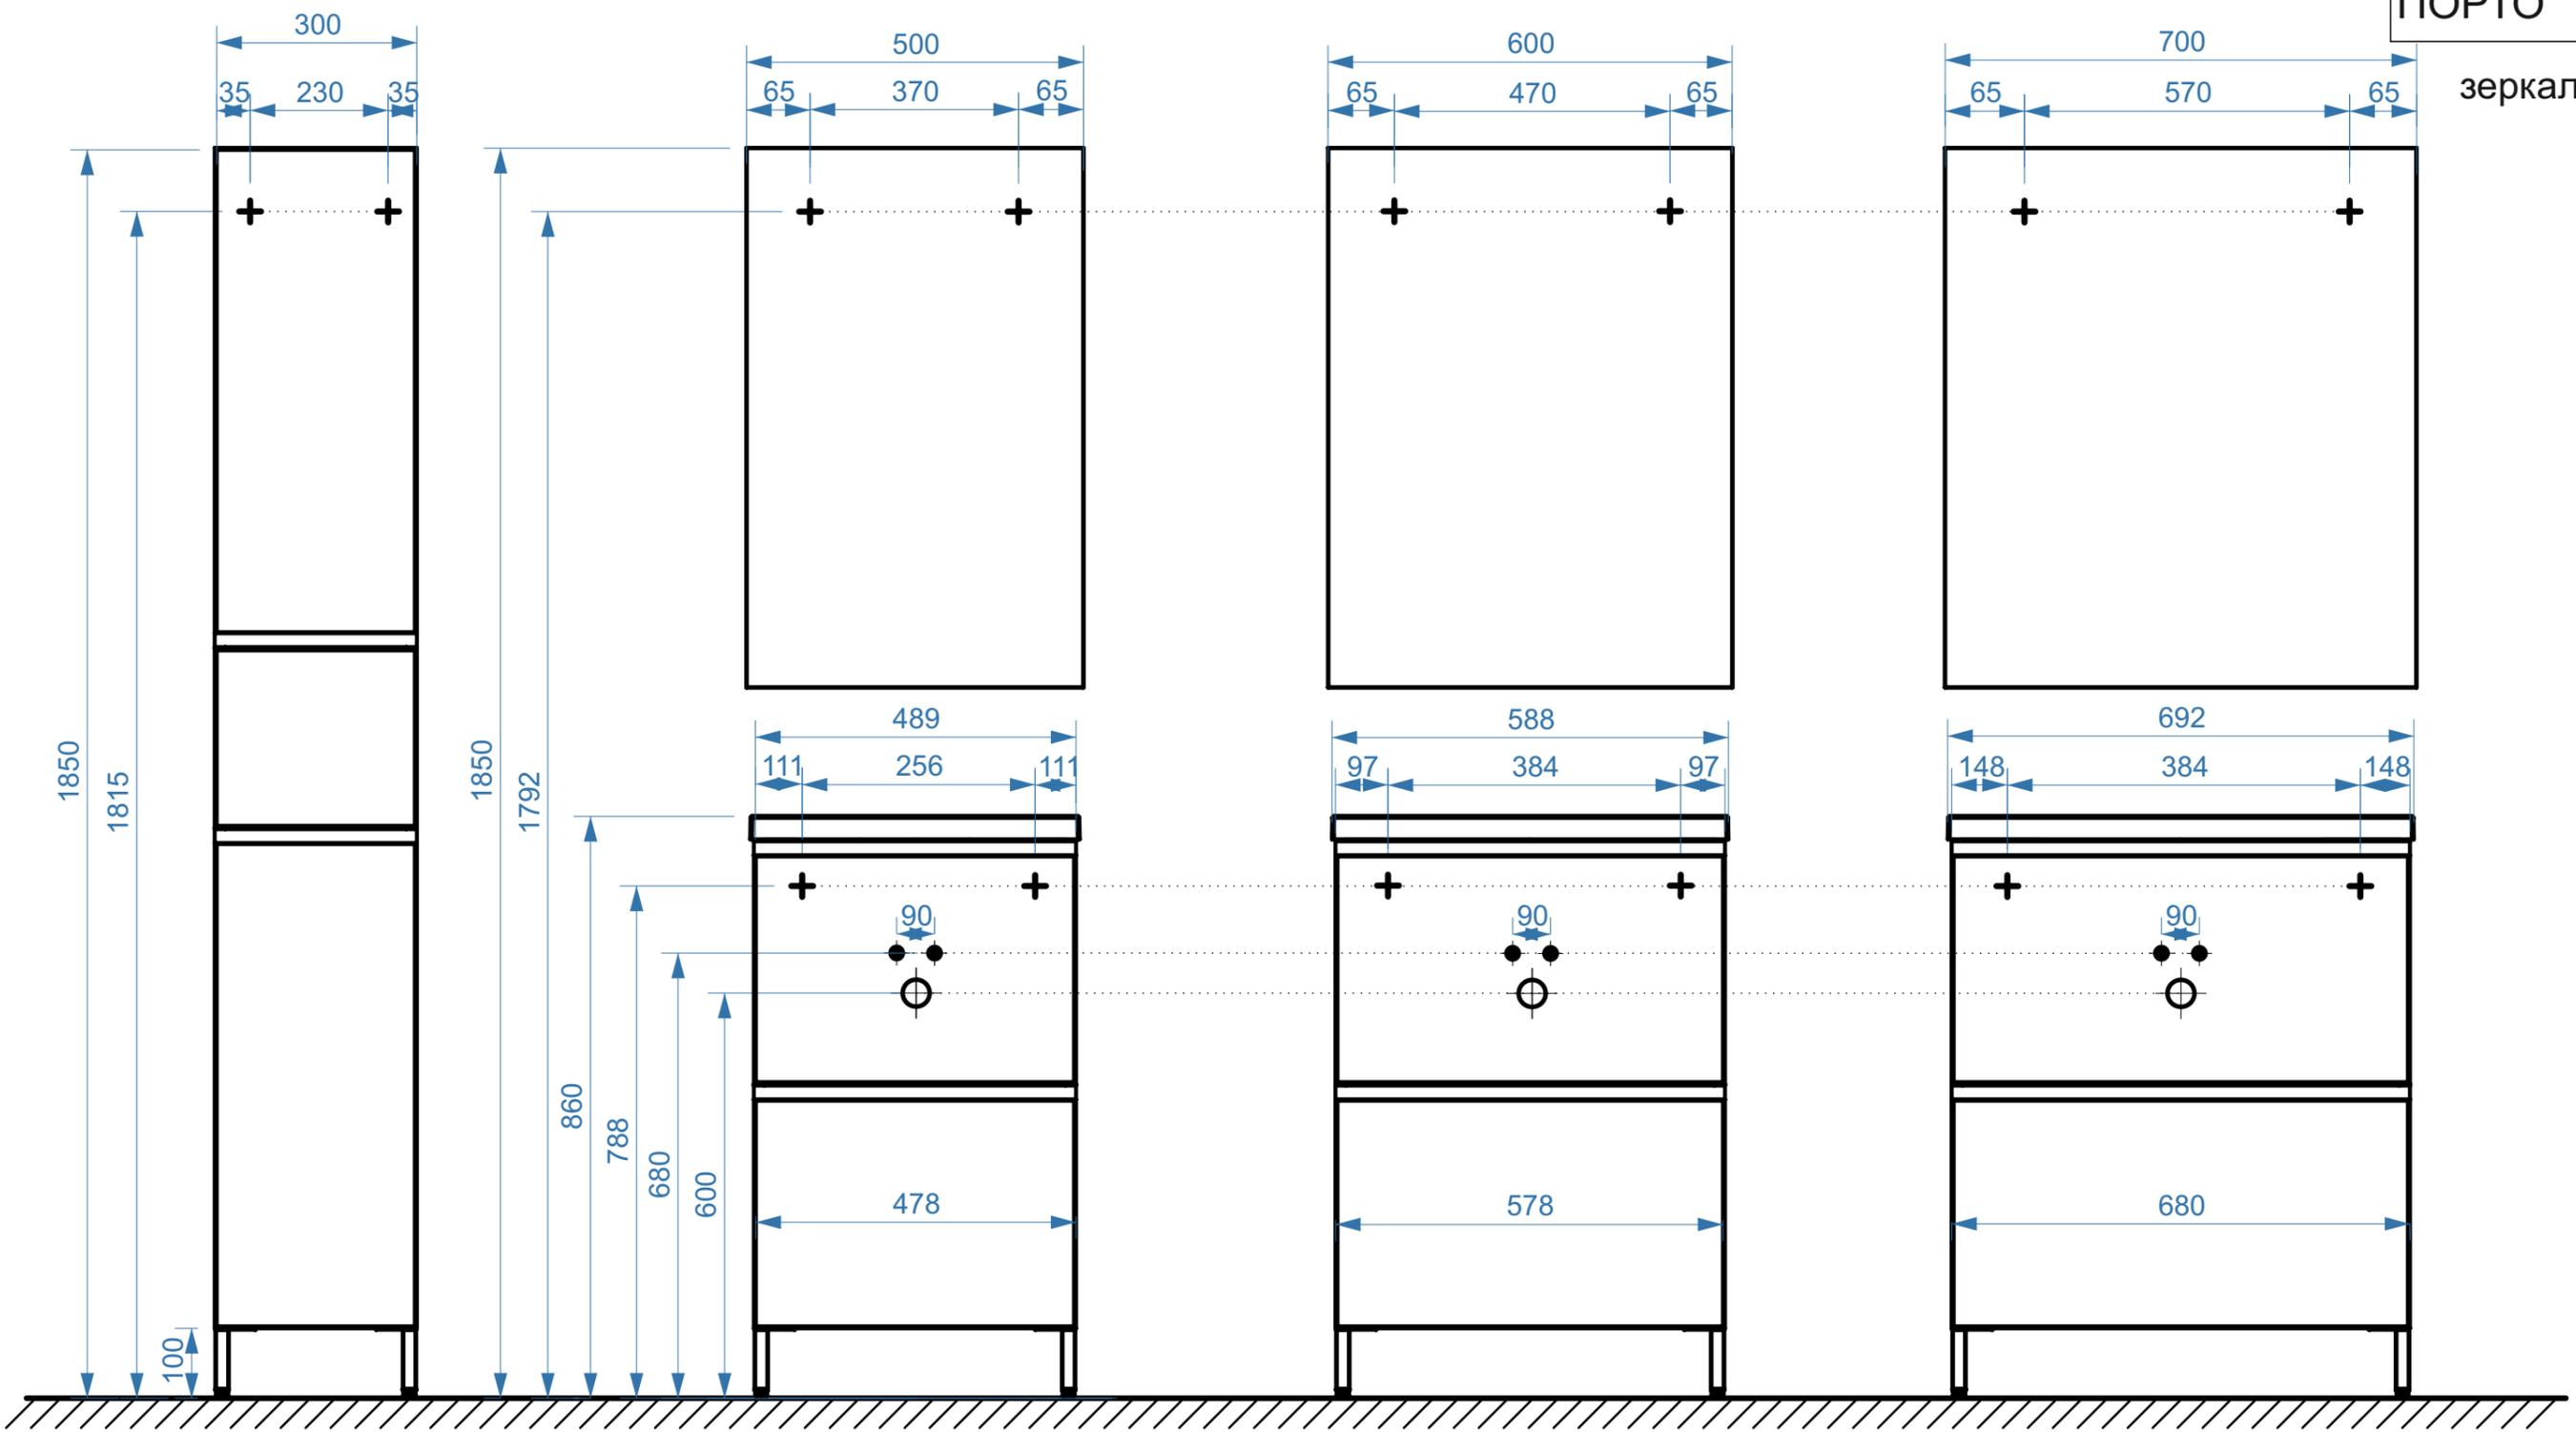

- вывод труб водоснабжения
- ⊕ вывод труб канализации
- + крепление навесов
- ⚡ подключение электрического провода

КОЛЛЕКЦИЯ
«МИНСК»
схема монтажа
УМЫВАЛЬНИК
ПОРТО

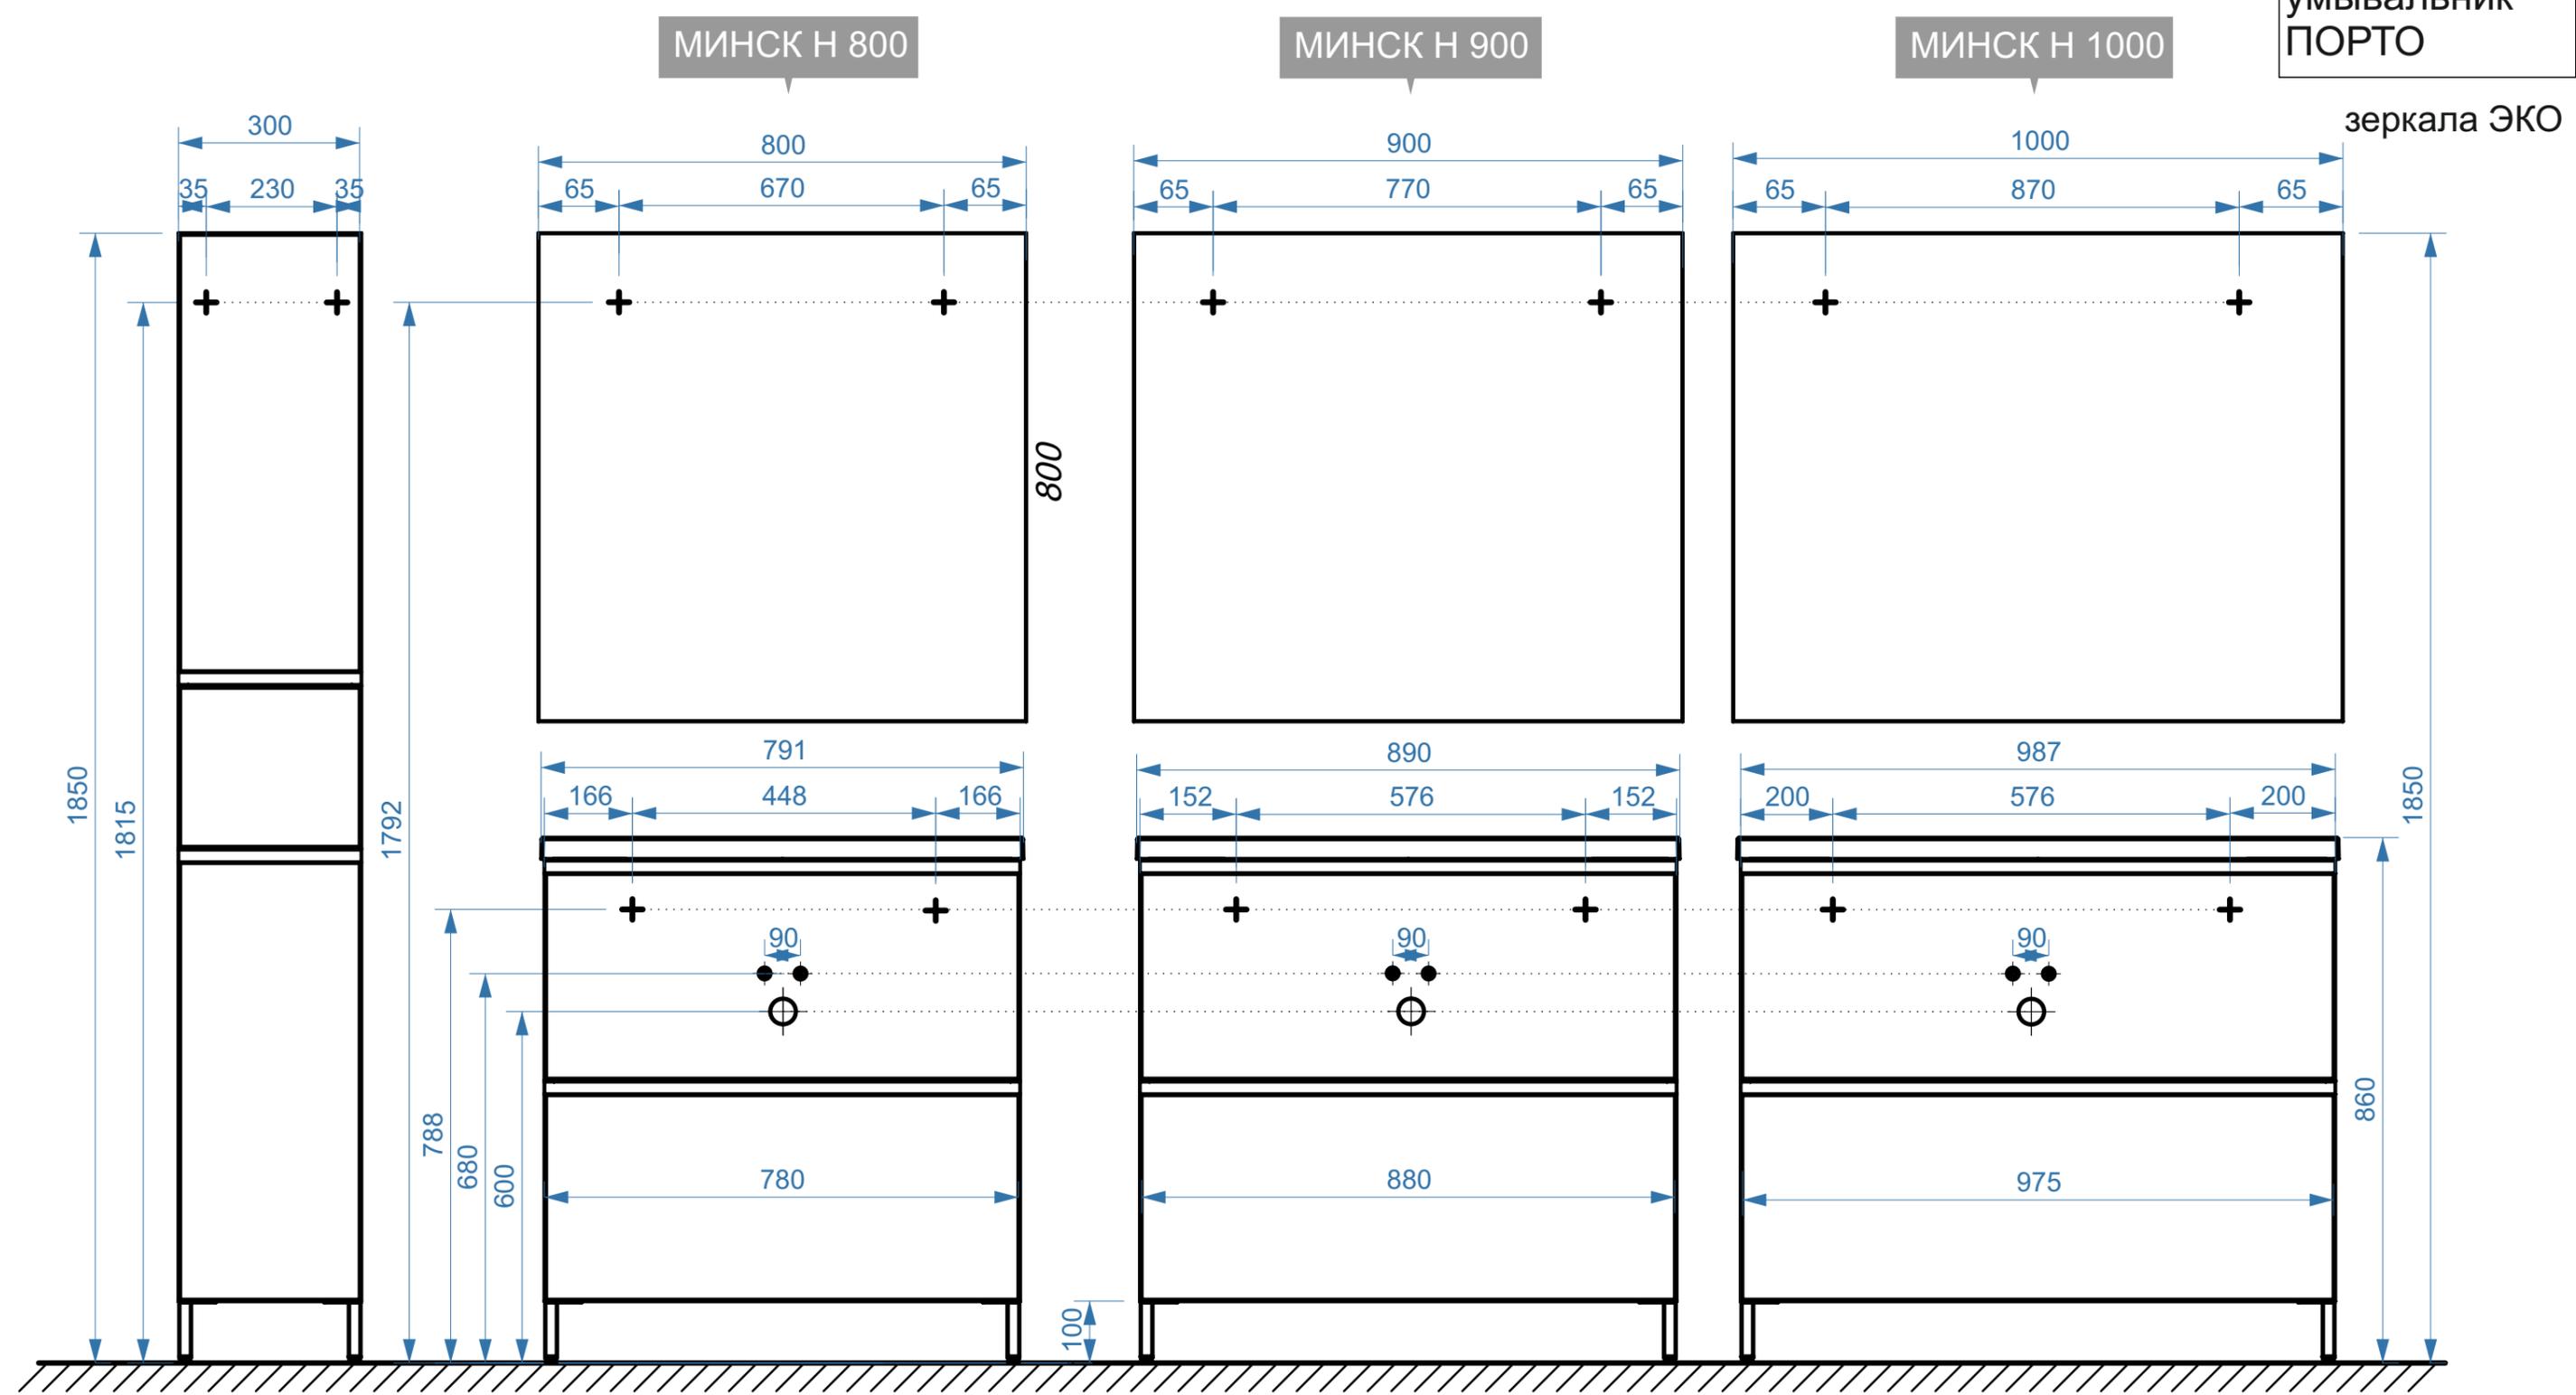

- вывод труб водоснабжения
- ⊖ вывод труб канализации
- + крепление навесов
- ⚡ подключение электрического провода