


МАРСЕЛЬ 600

МАРСЕЛЬ 800

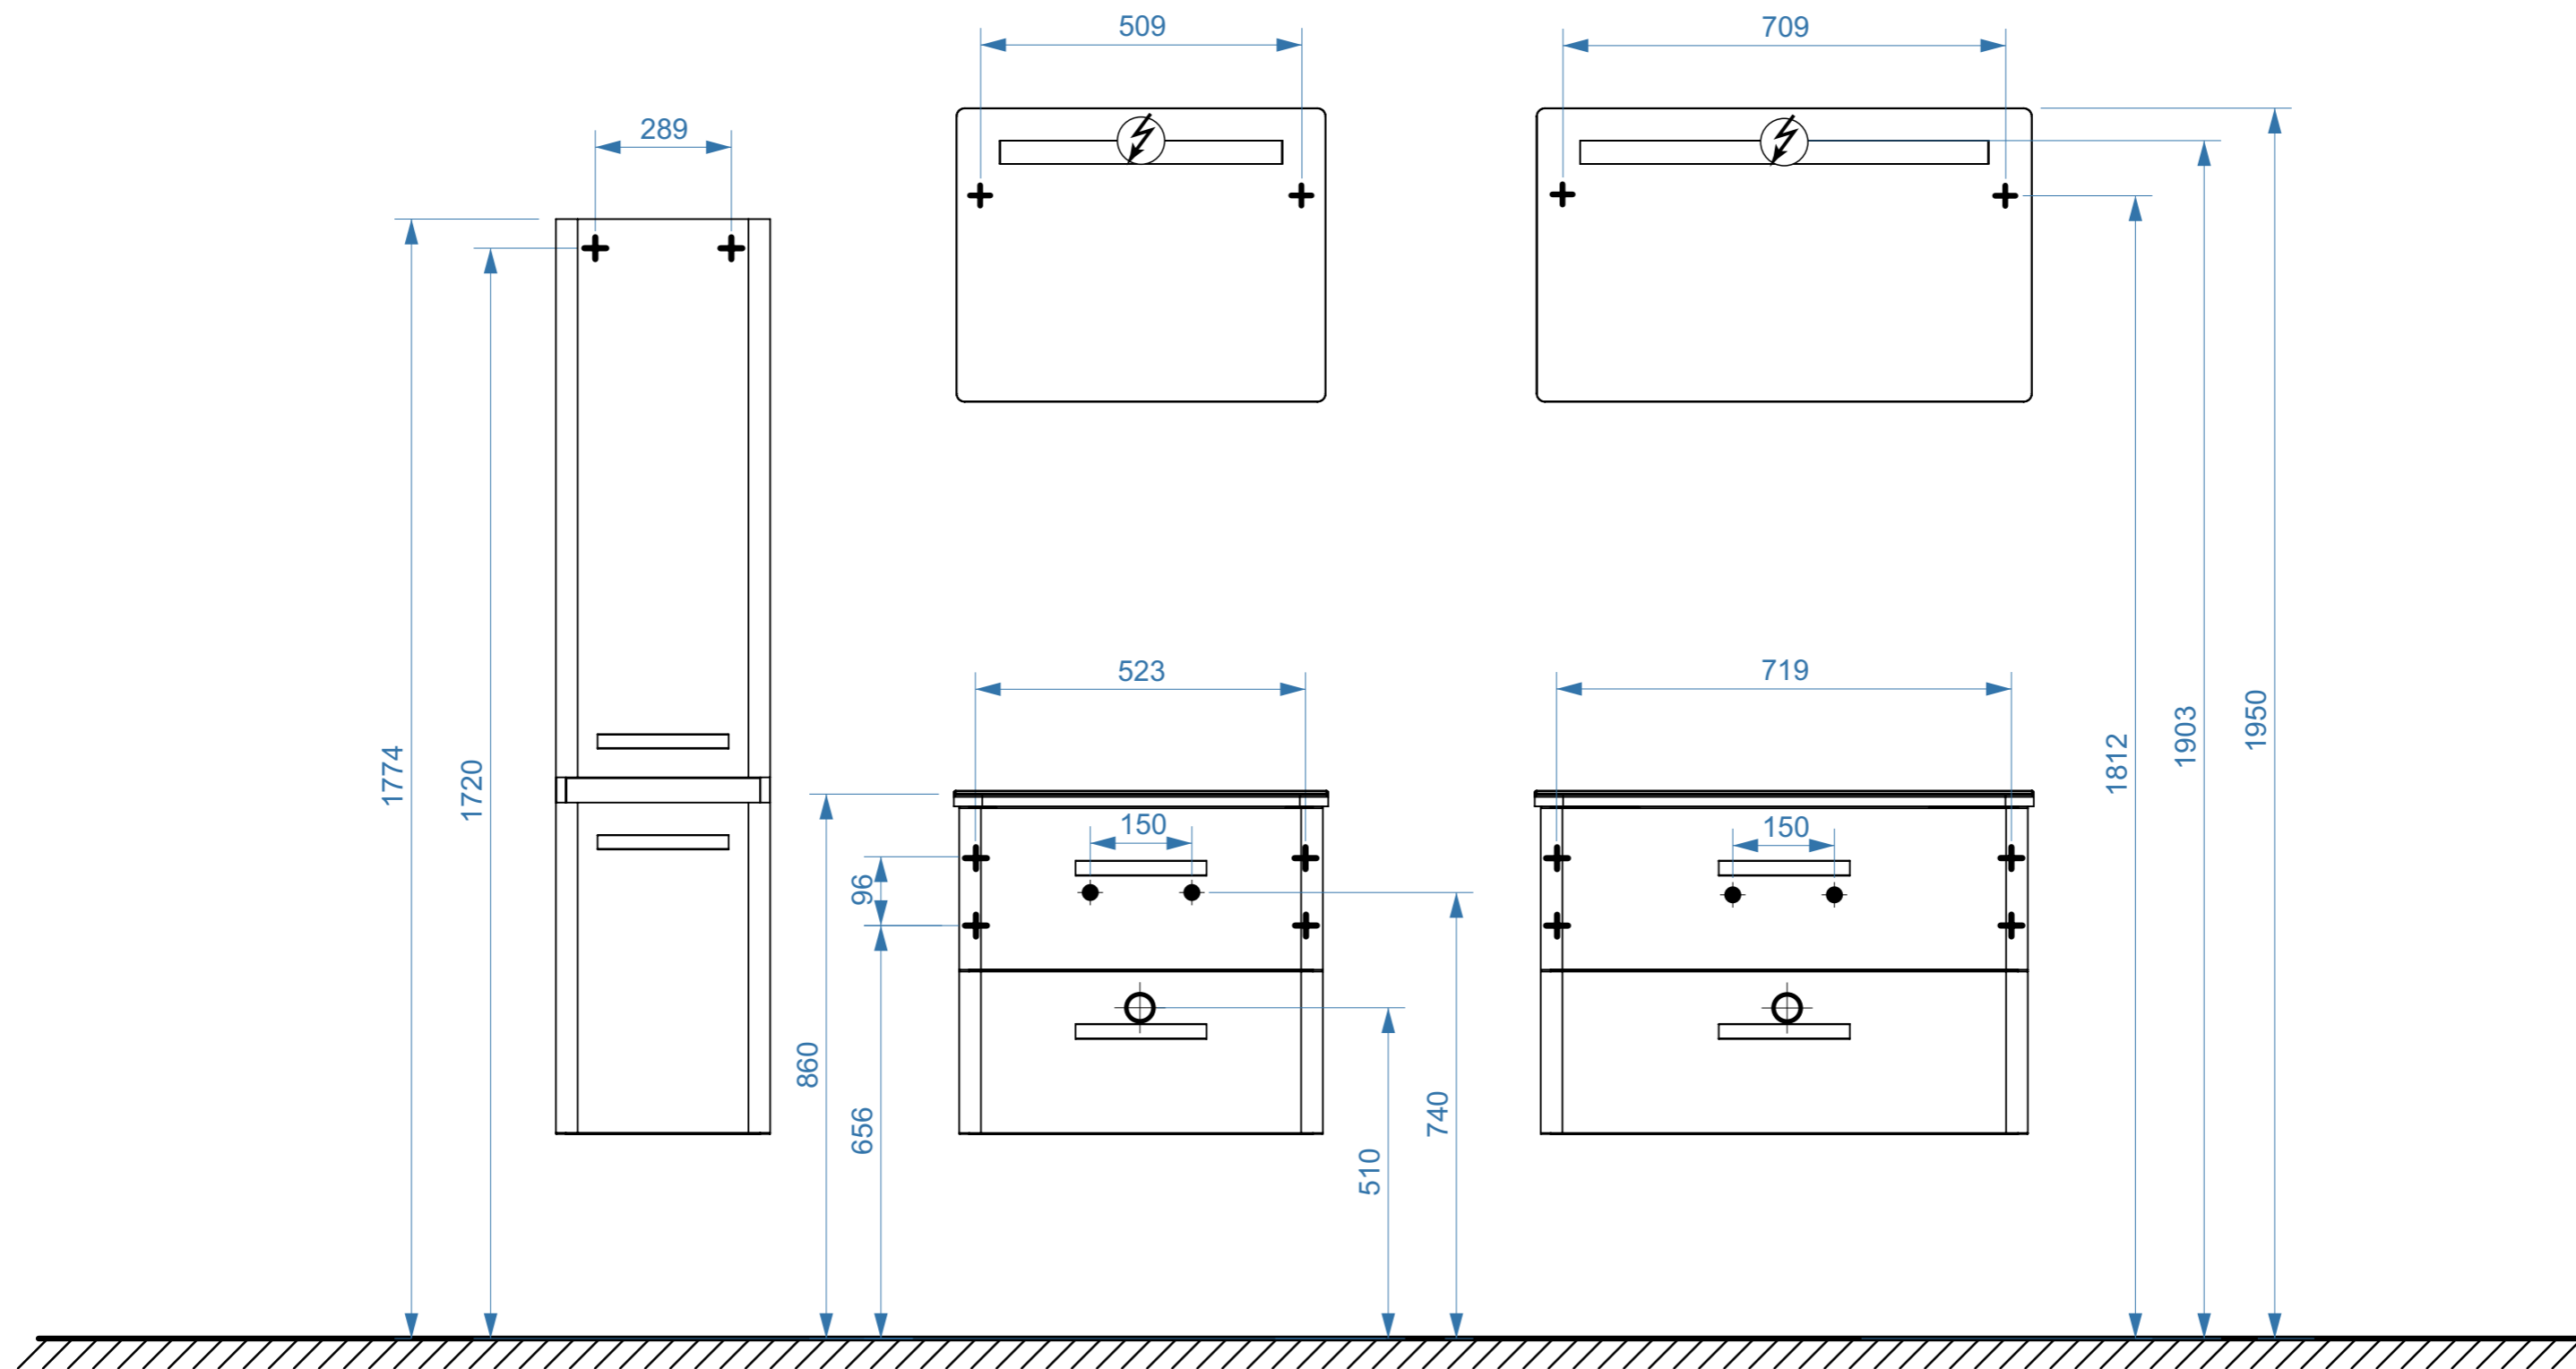

- вывод труб водоснабжения
- ⊕ вывод труб канализации
- + крепление навесов
- ⚡ подключение электрического провода