


МАРБЕЛЬЯ-ЭРИДАН 800

МАРБЕЛЬЯ-АРКТИК 800

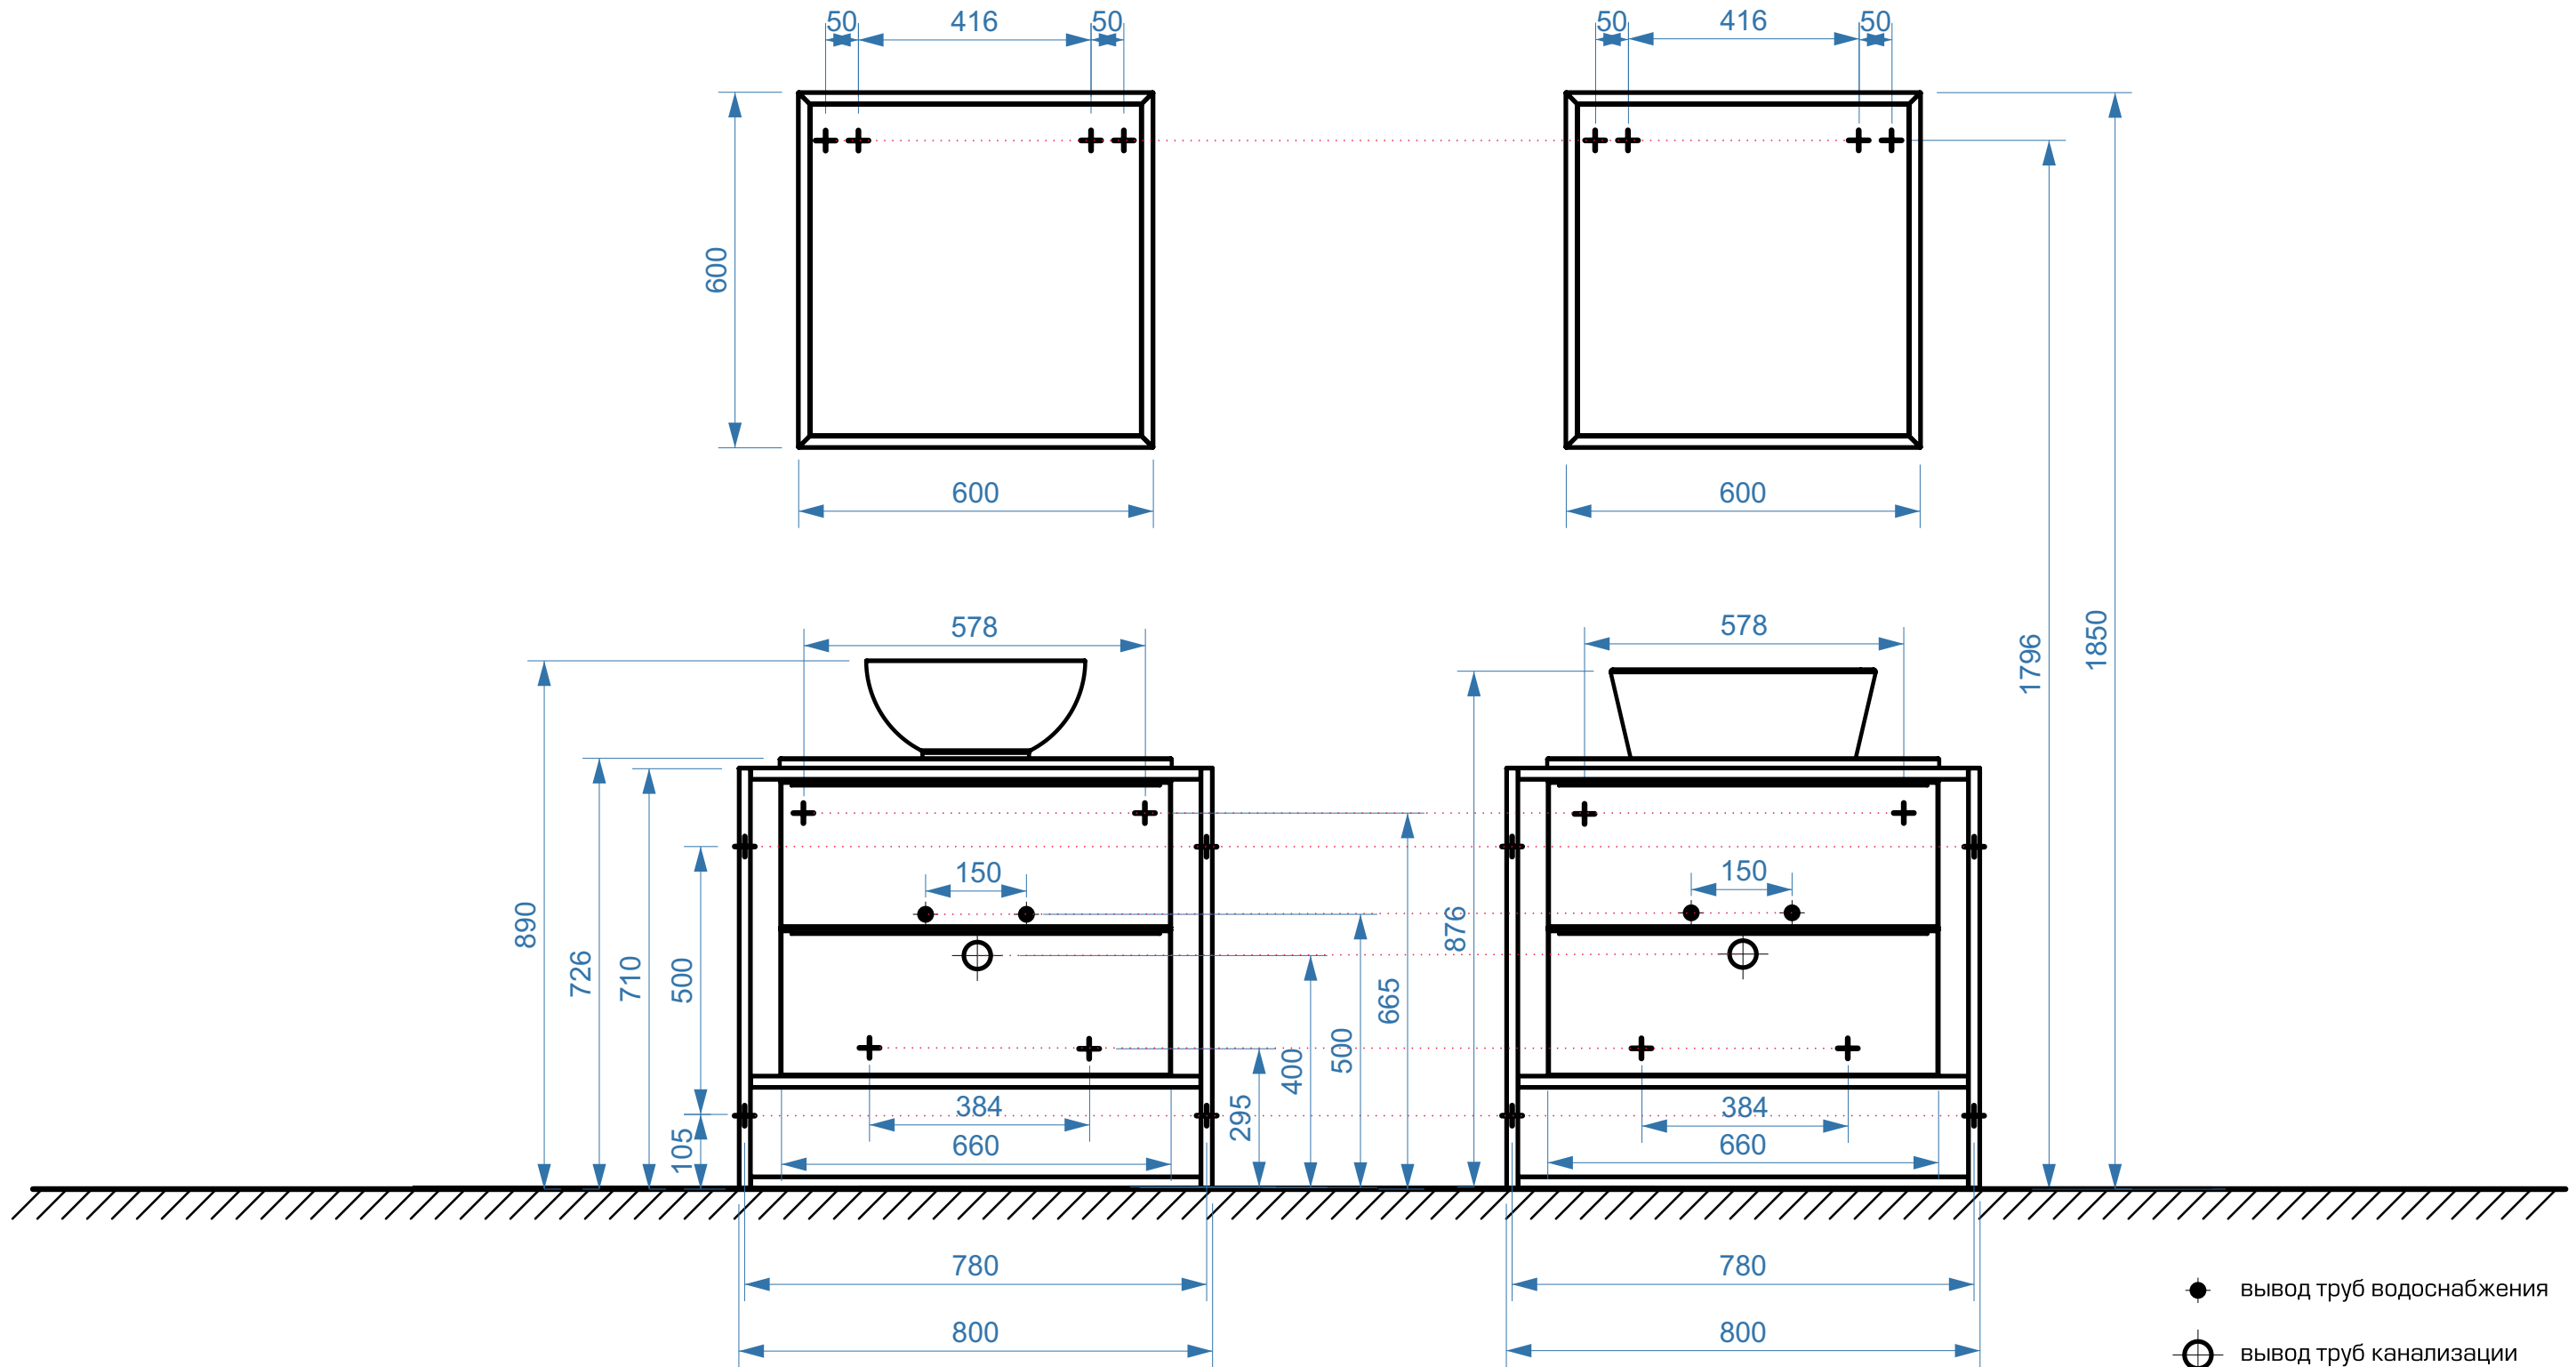

- вывод труб водоснабжения
- ⊕ вывод труб канализации
- ⊕ крепление навесов
- ⚡ подключение электрического провода