


Сонет-Сити – 500

Сонет-Сити – 500-01

Сонет-Сити – 600

Сонет-Сити – 600-02

Сонет-Сити – 600-03

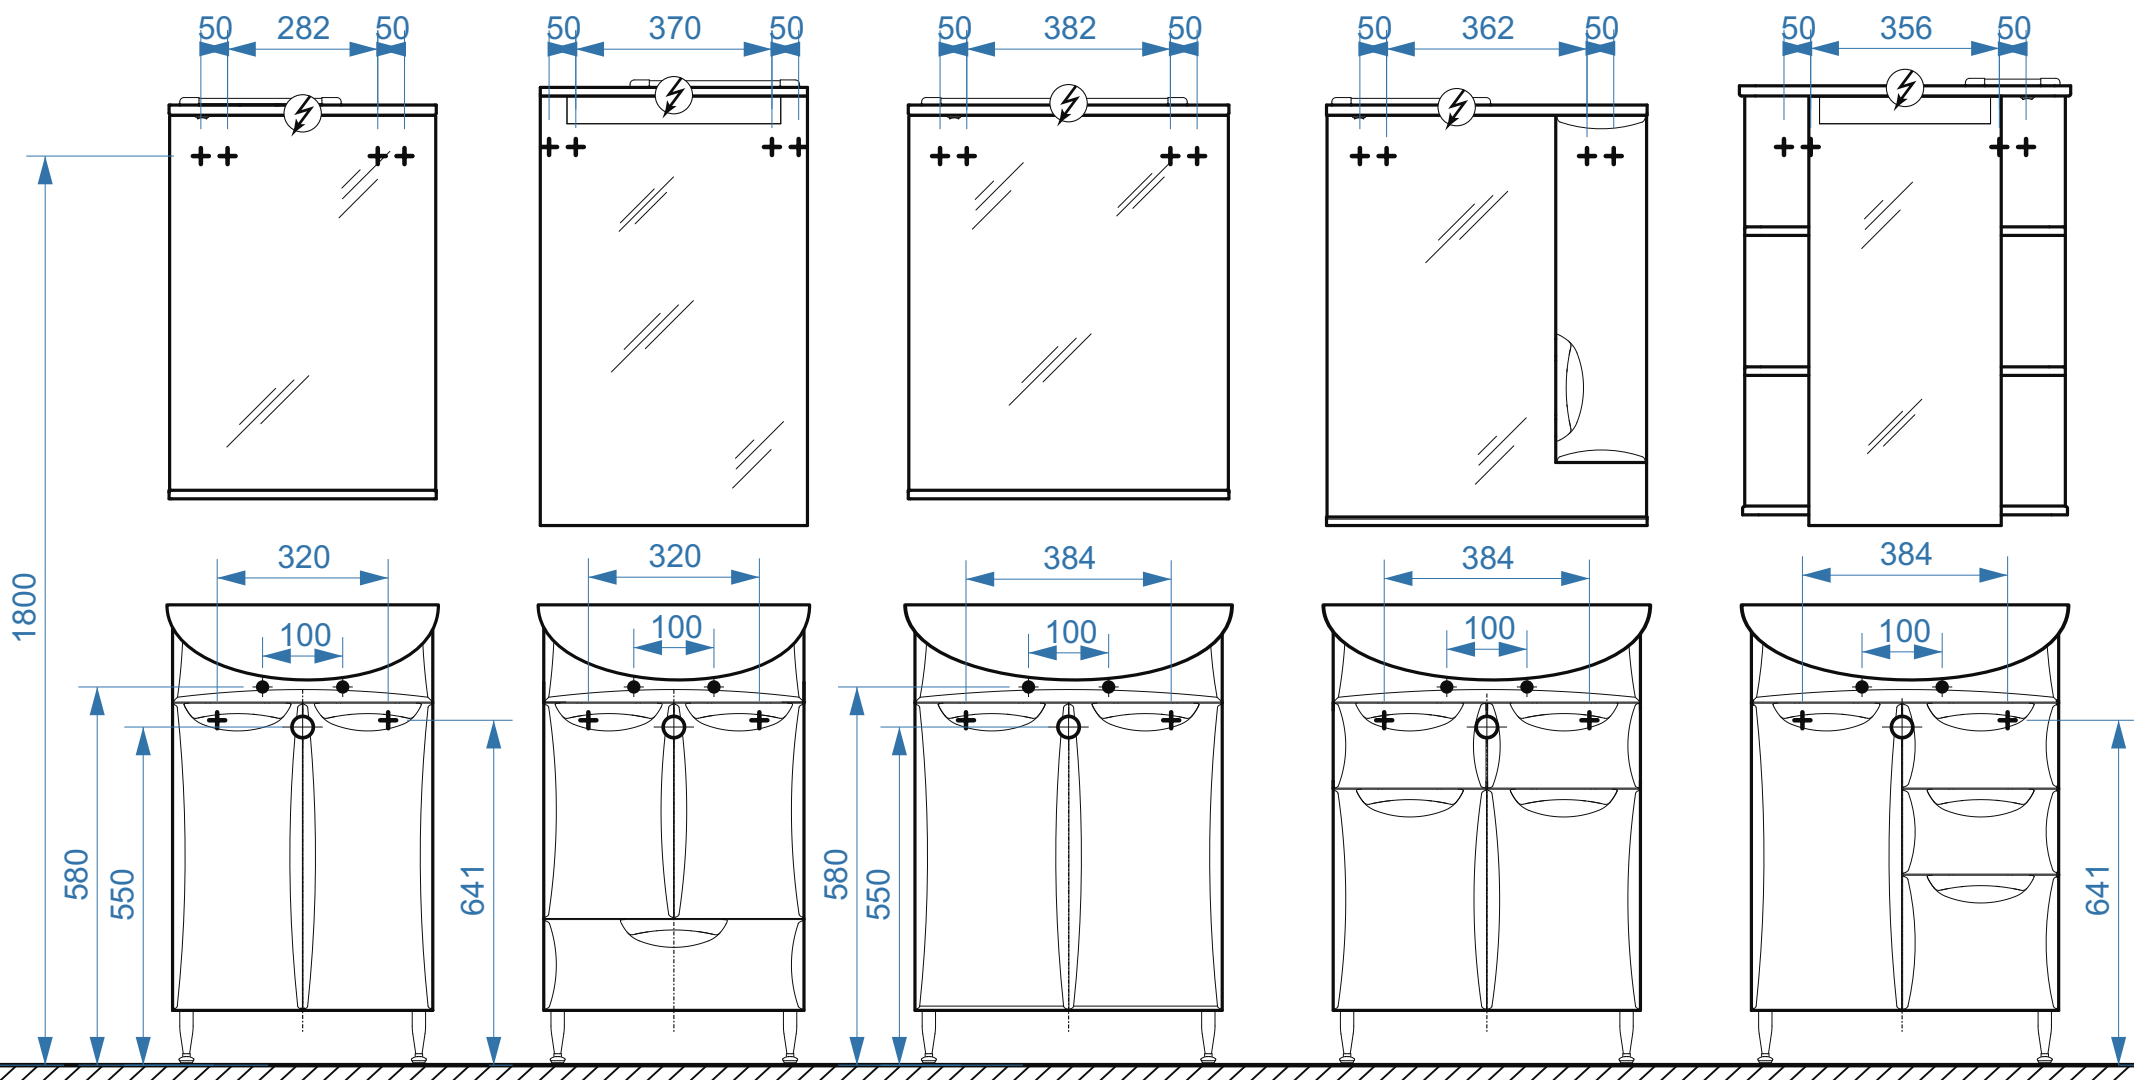

- вывод труб водоснабжения
- ⊕ вывод труб канализации
- ⊕ крепление навесов
- ⚡ подключение электрического провода