


ПАРИЖ Н400

ПАРИЖ Н500

ПАРИЖ Н600

коллекция
«ПАРИЖ»
схема монтажа

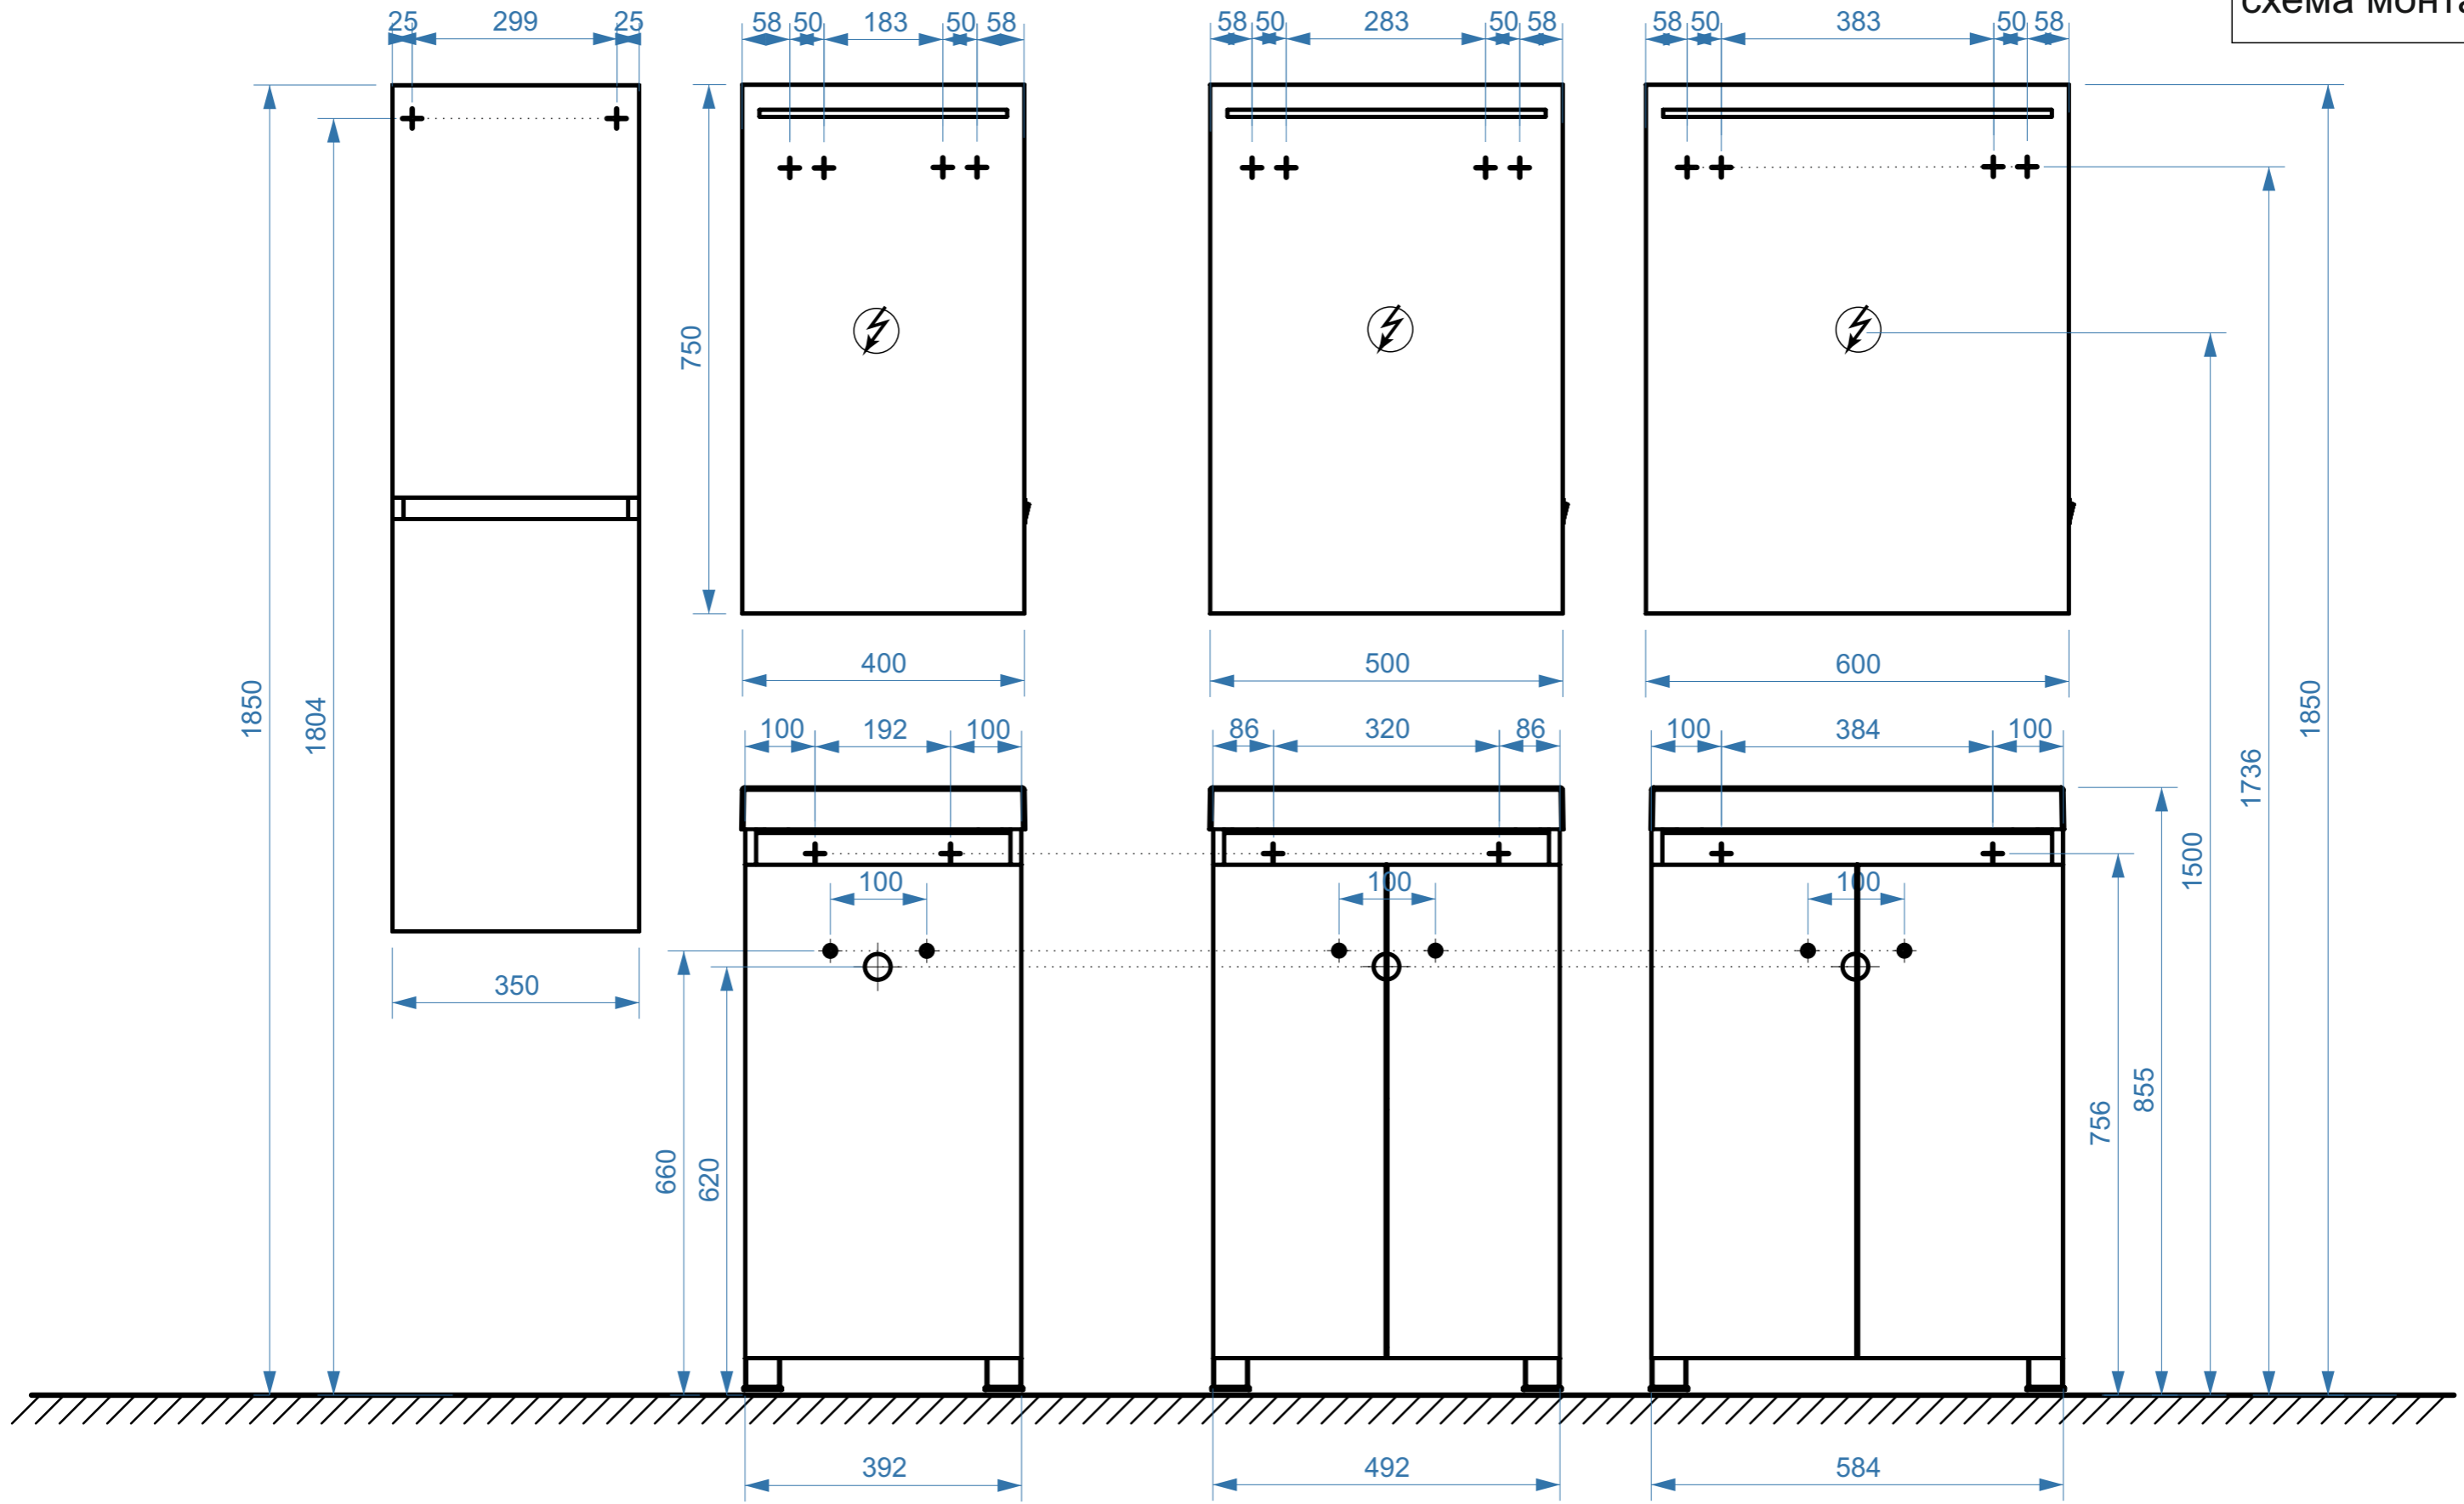

- вывод труб водоснабжения
- ⊕ вывод труб канализации
- + крепление навесов
- ⚡ подключение электрического провода