


НЕАПОЛЬ 650


НЕАПОЛЬ 800

НЕАПОЛЬ 1050

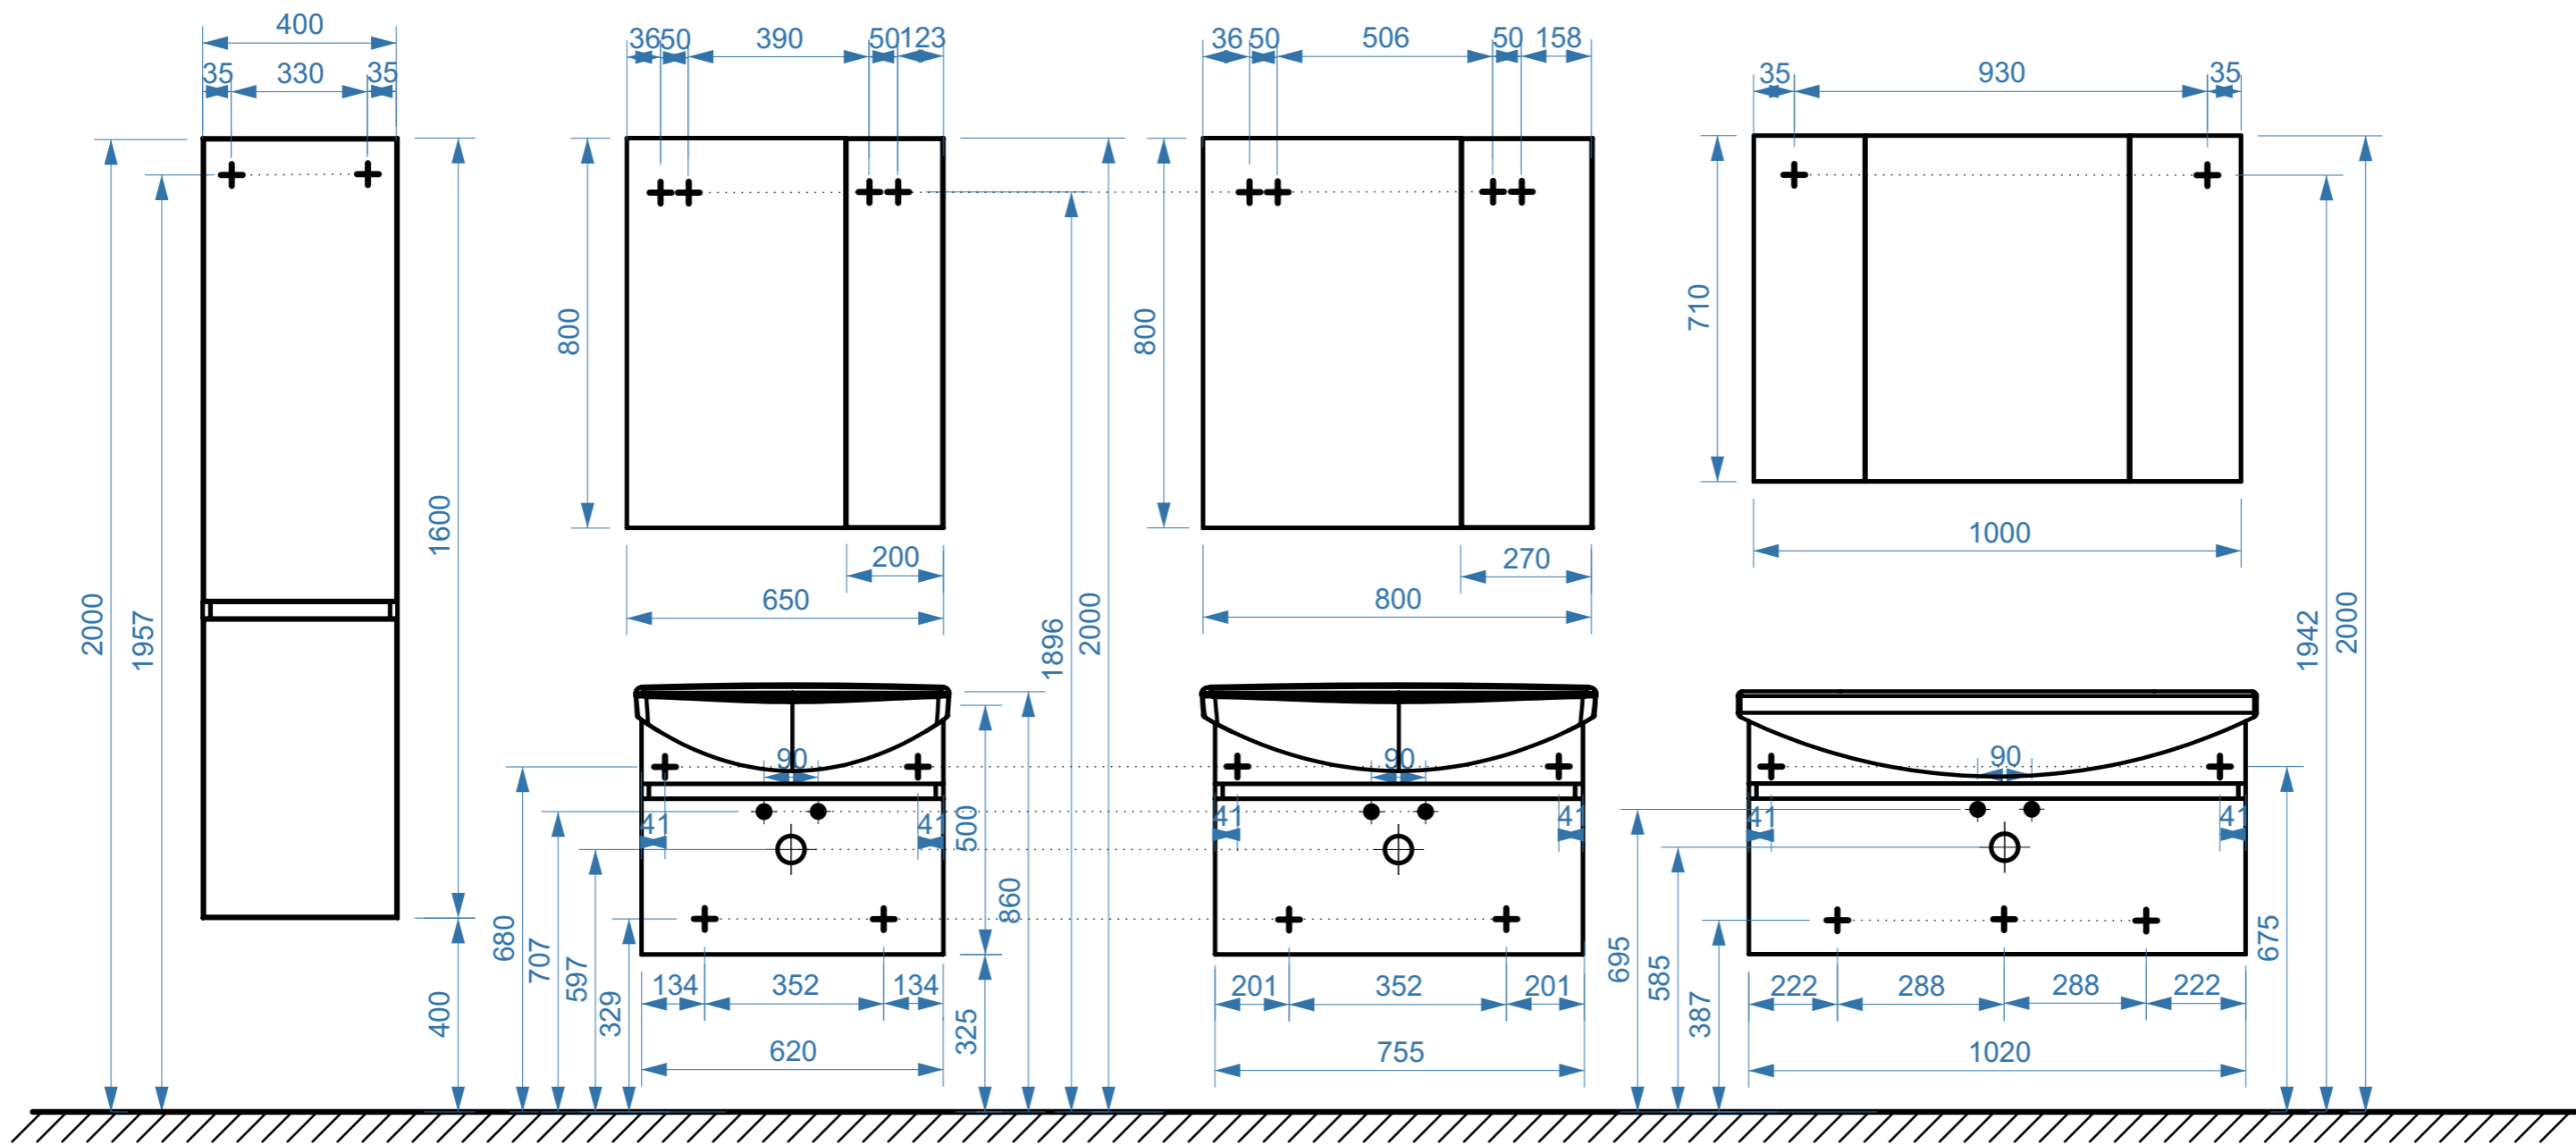

- вывод труб водоснабжения
- ⊕ вывод труб канализации
- + крепление навесов
- ⚡ подключение электрического провода

НЕАПОЛЬ 850

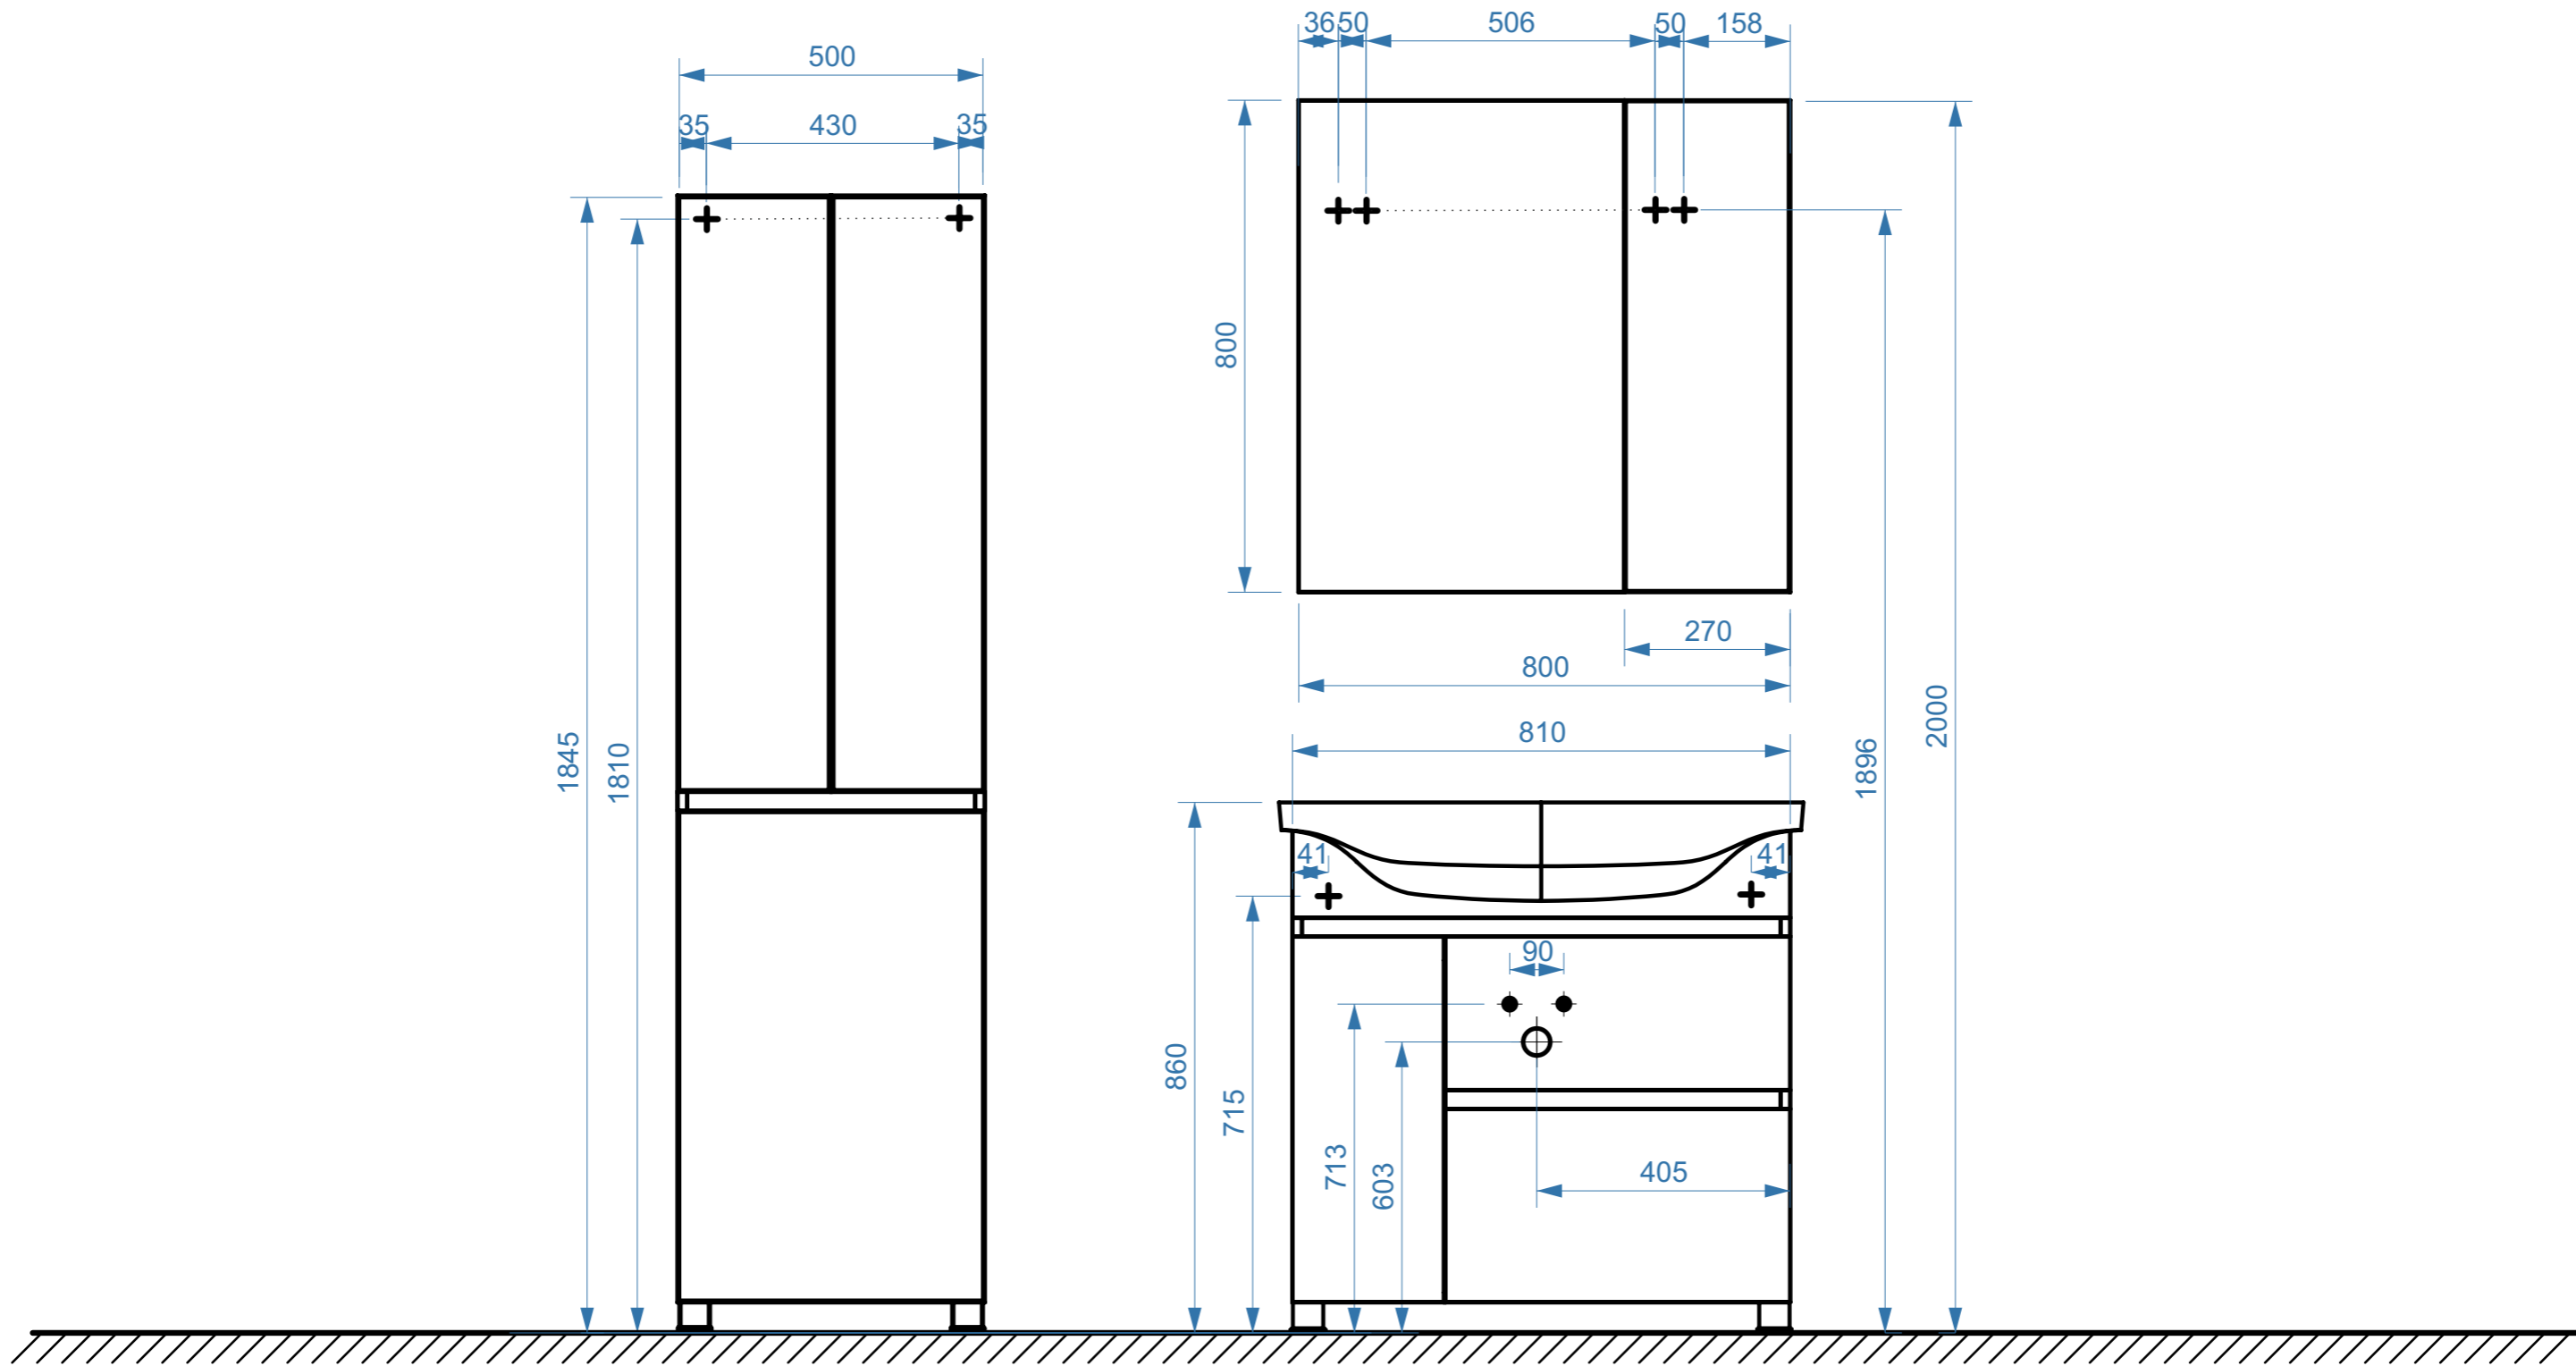

- вывод труб водоснабжения
- ⊕ вывод труб канализации
- + крепление навесов
- ⚡ подключение электрического провода