


ДУГЛАС 700

ДУГЛАС 800

ДУГЛАС 1000

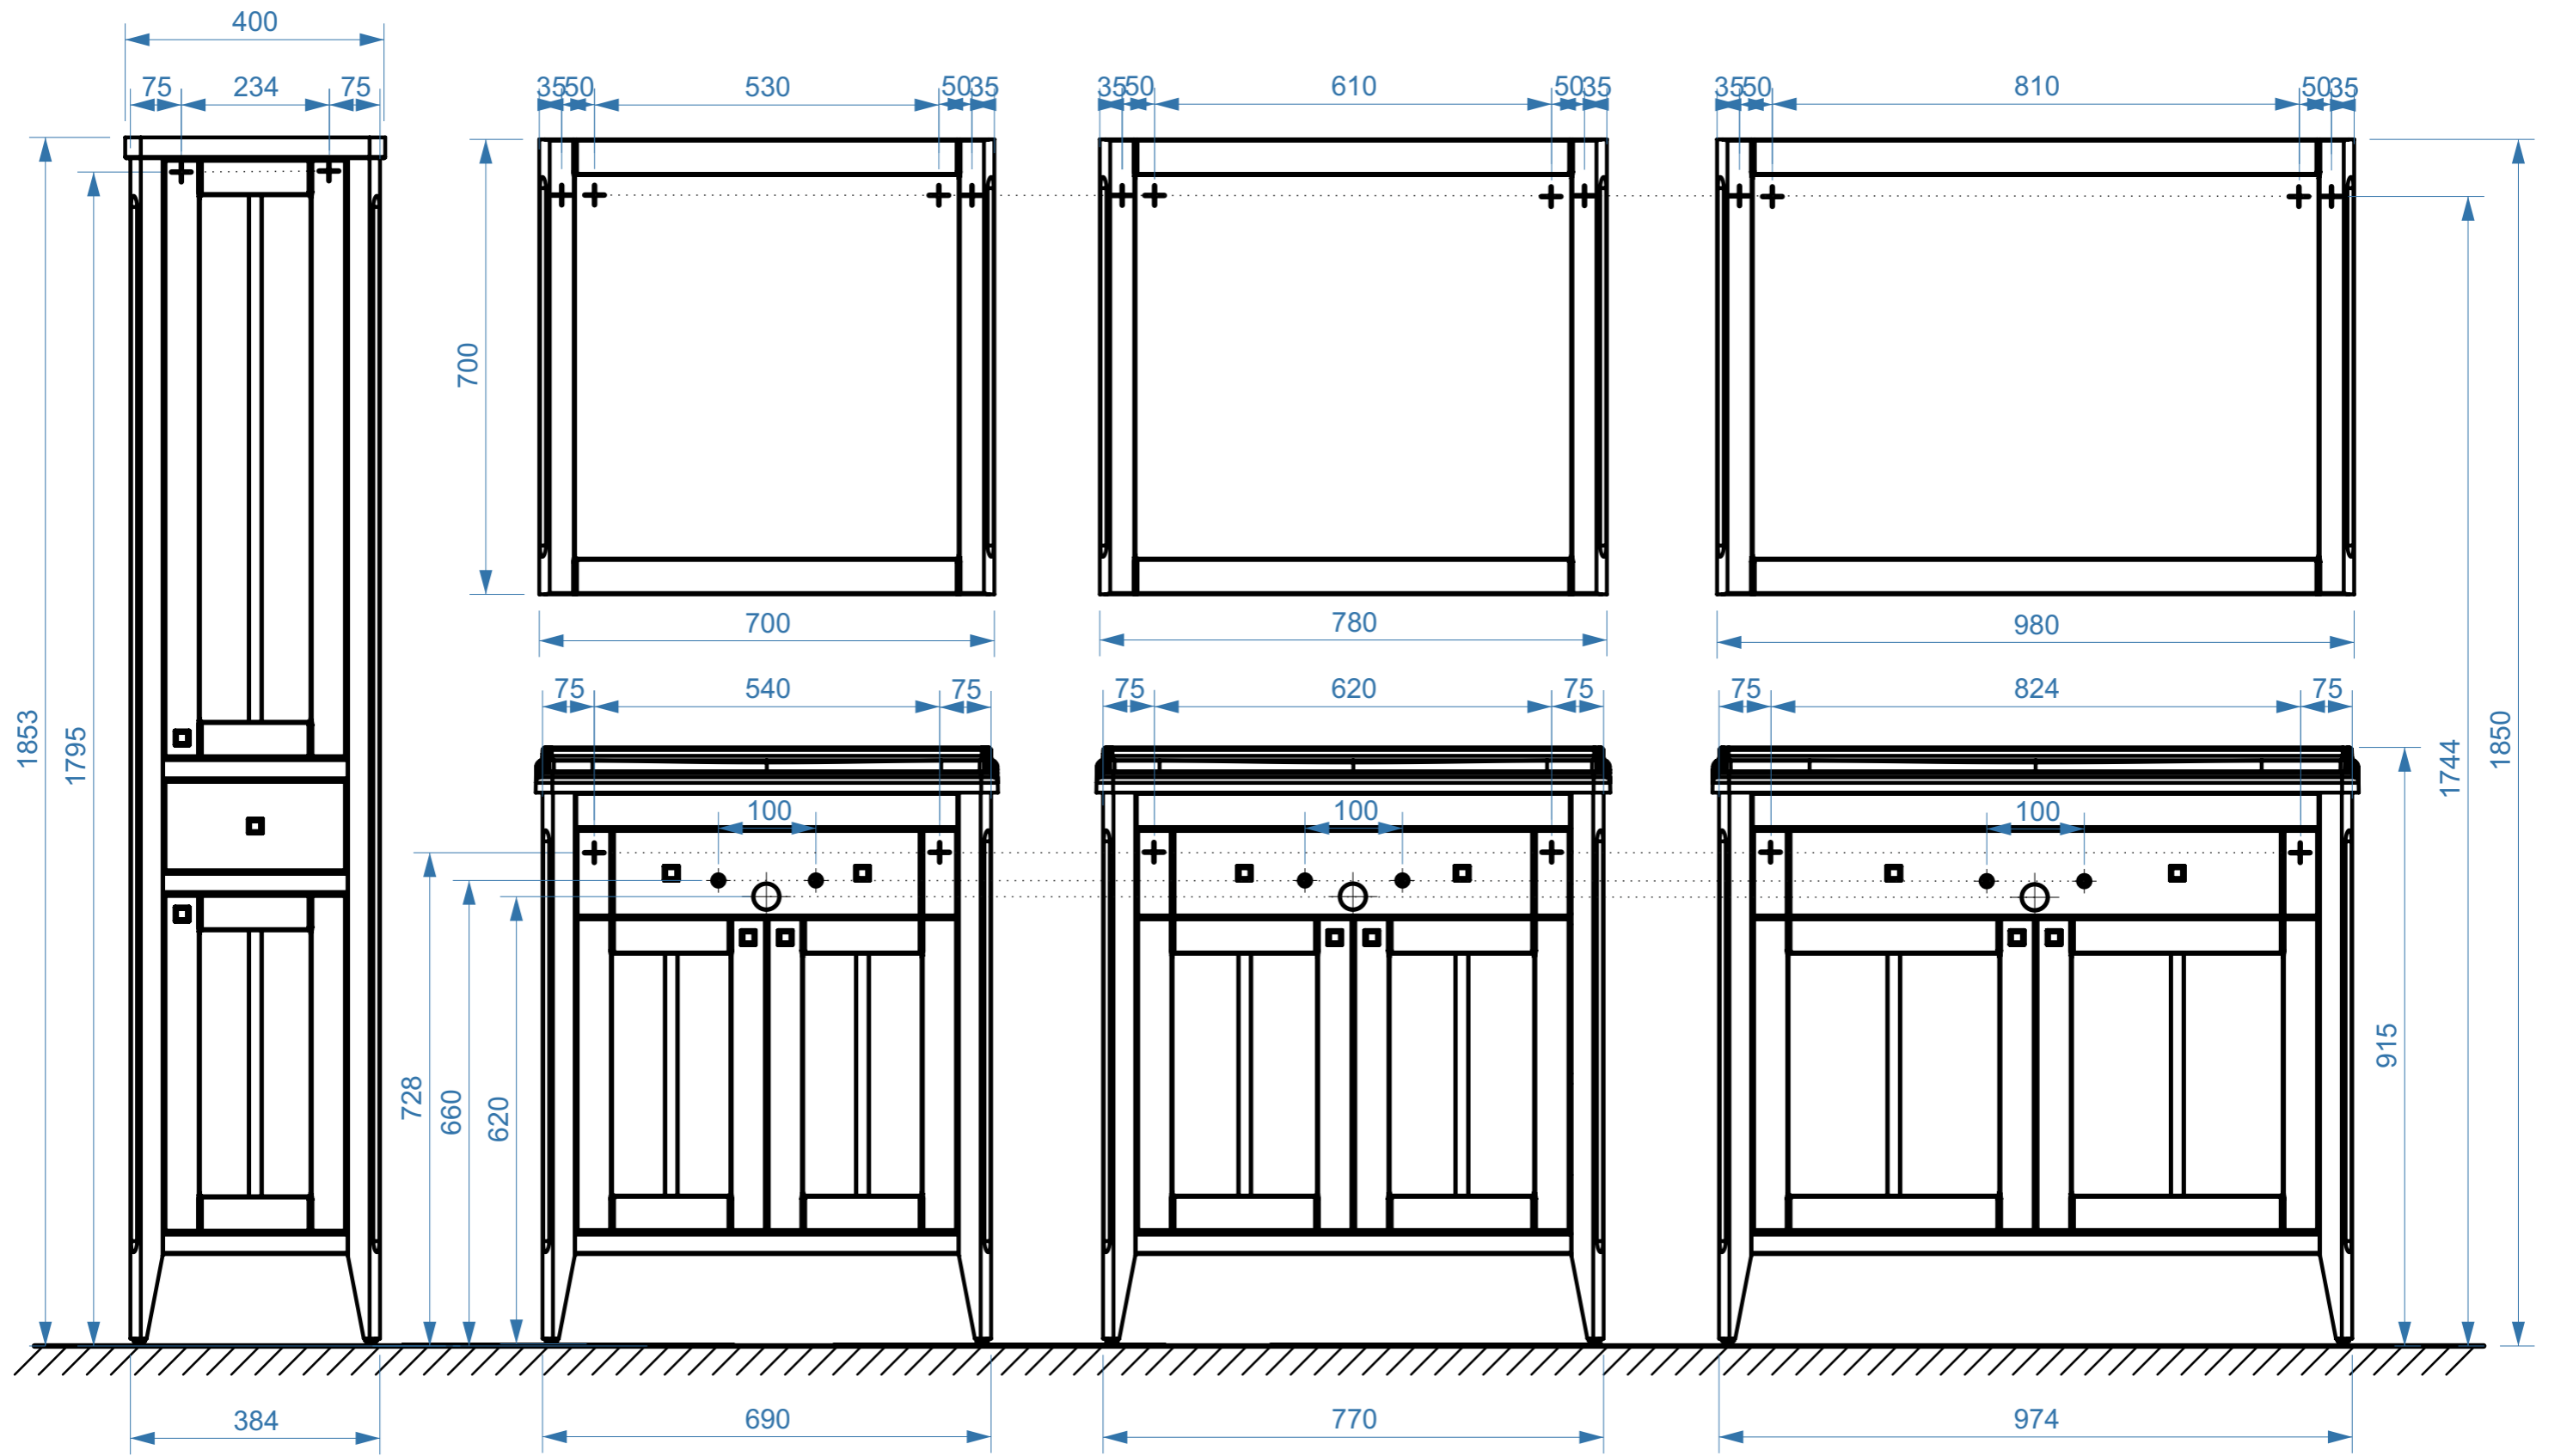

- вывод труб водоснабжения
- ⊕ вывод труб канализации
- ⊕ крепление навесов
- ⚡ подключение электрического провода