коллекция
«ВЕРСАЛЬ»
схема монтажа

ВЕРСАЛЬ 80

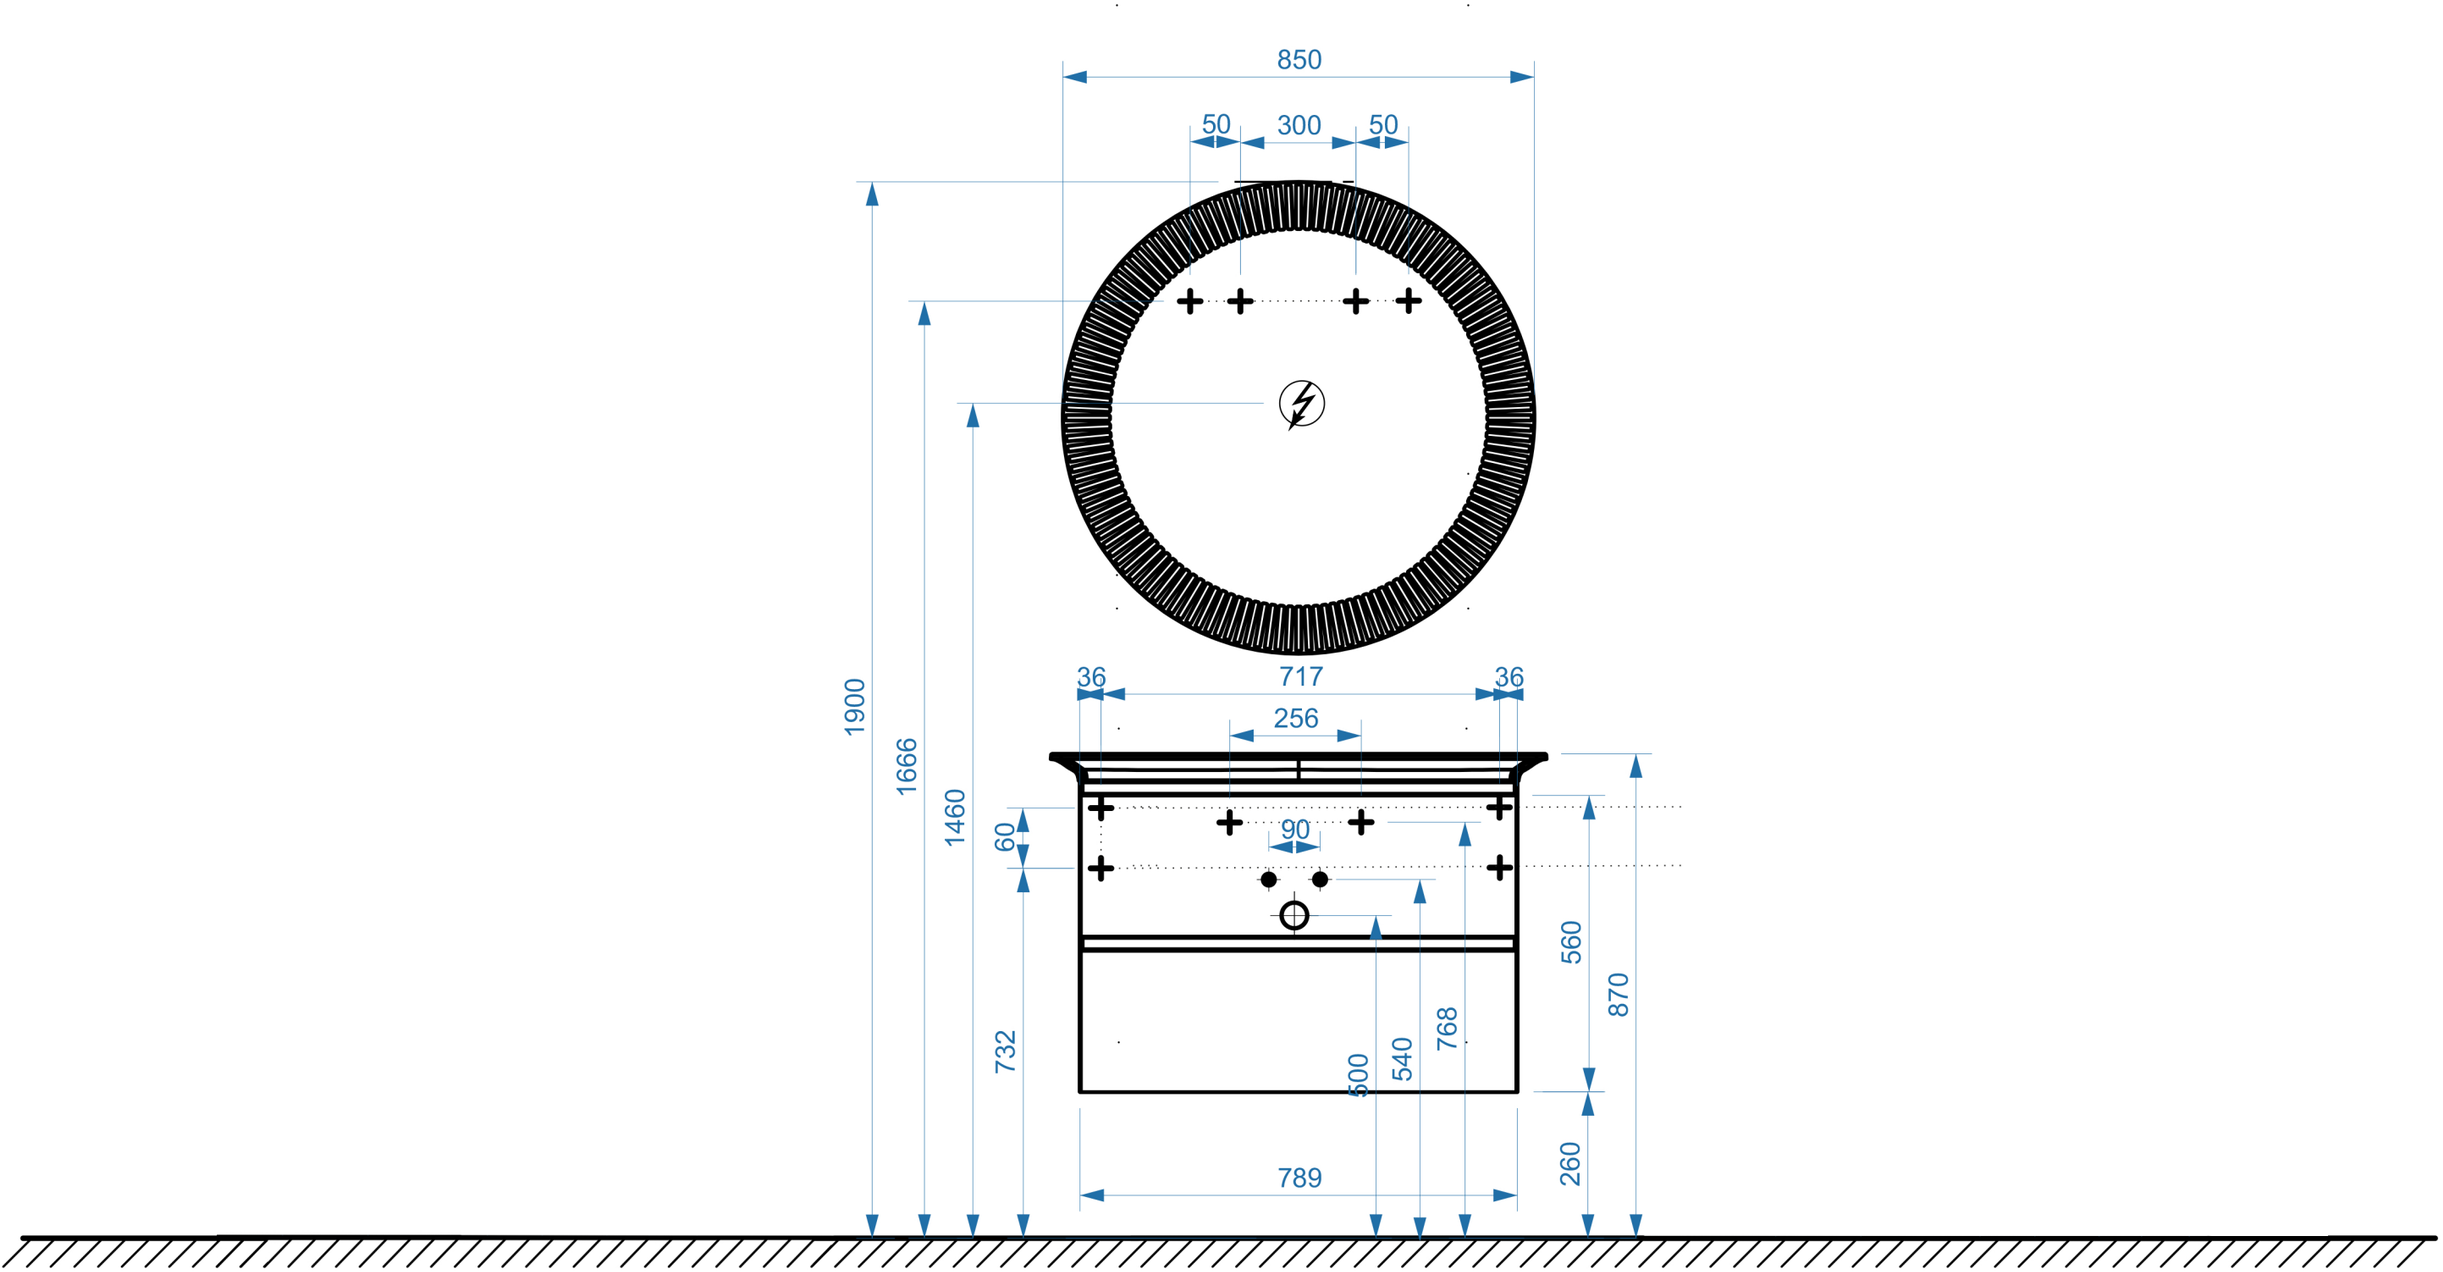

вывод труб водоснабжения

вывод труб канализации

крепление навесов

подключение электрического провода