


Зеркала Консул

ГАННОВЕР 600

ГАННОВЕР 800

ГАННОВЕР 900

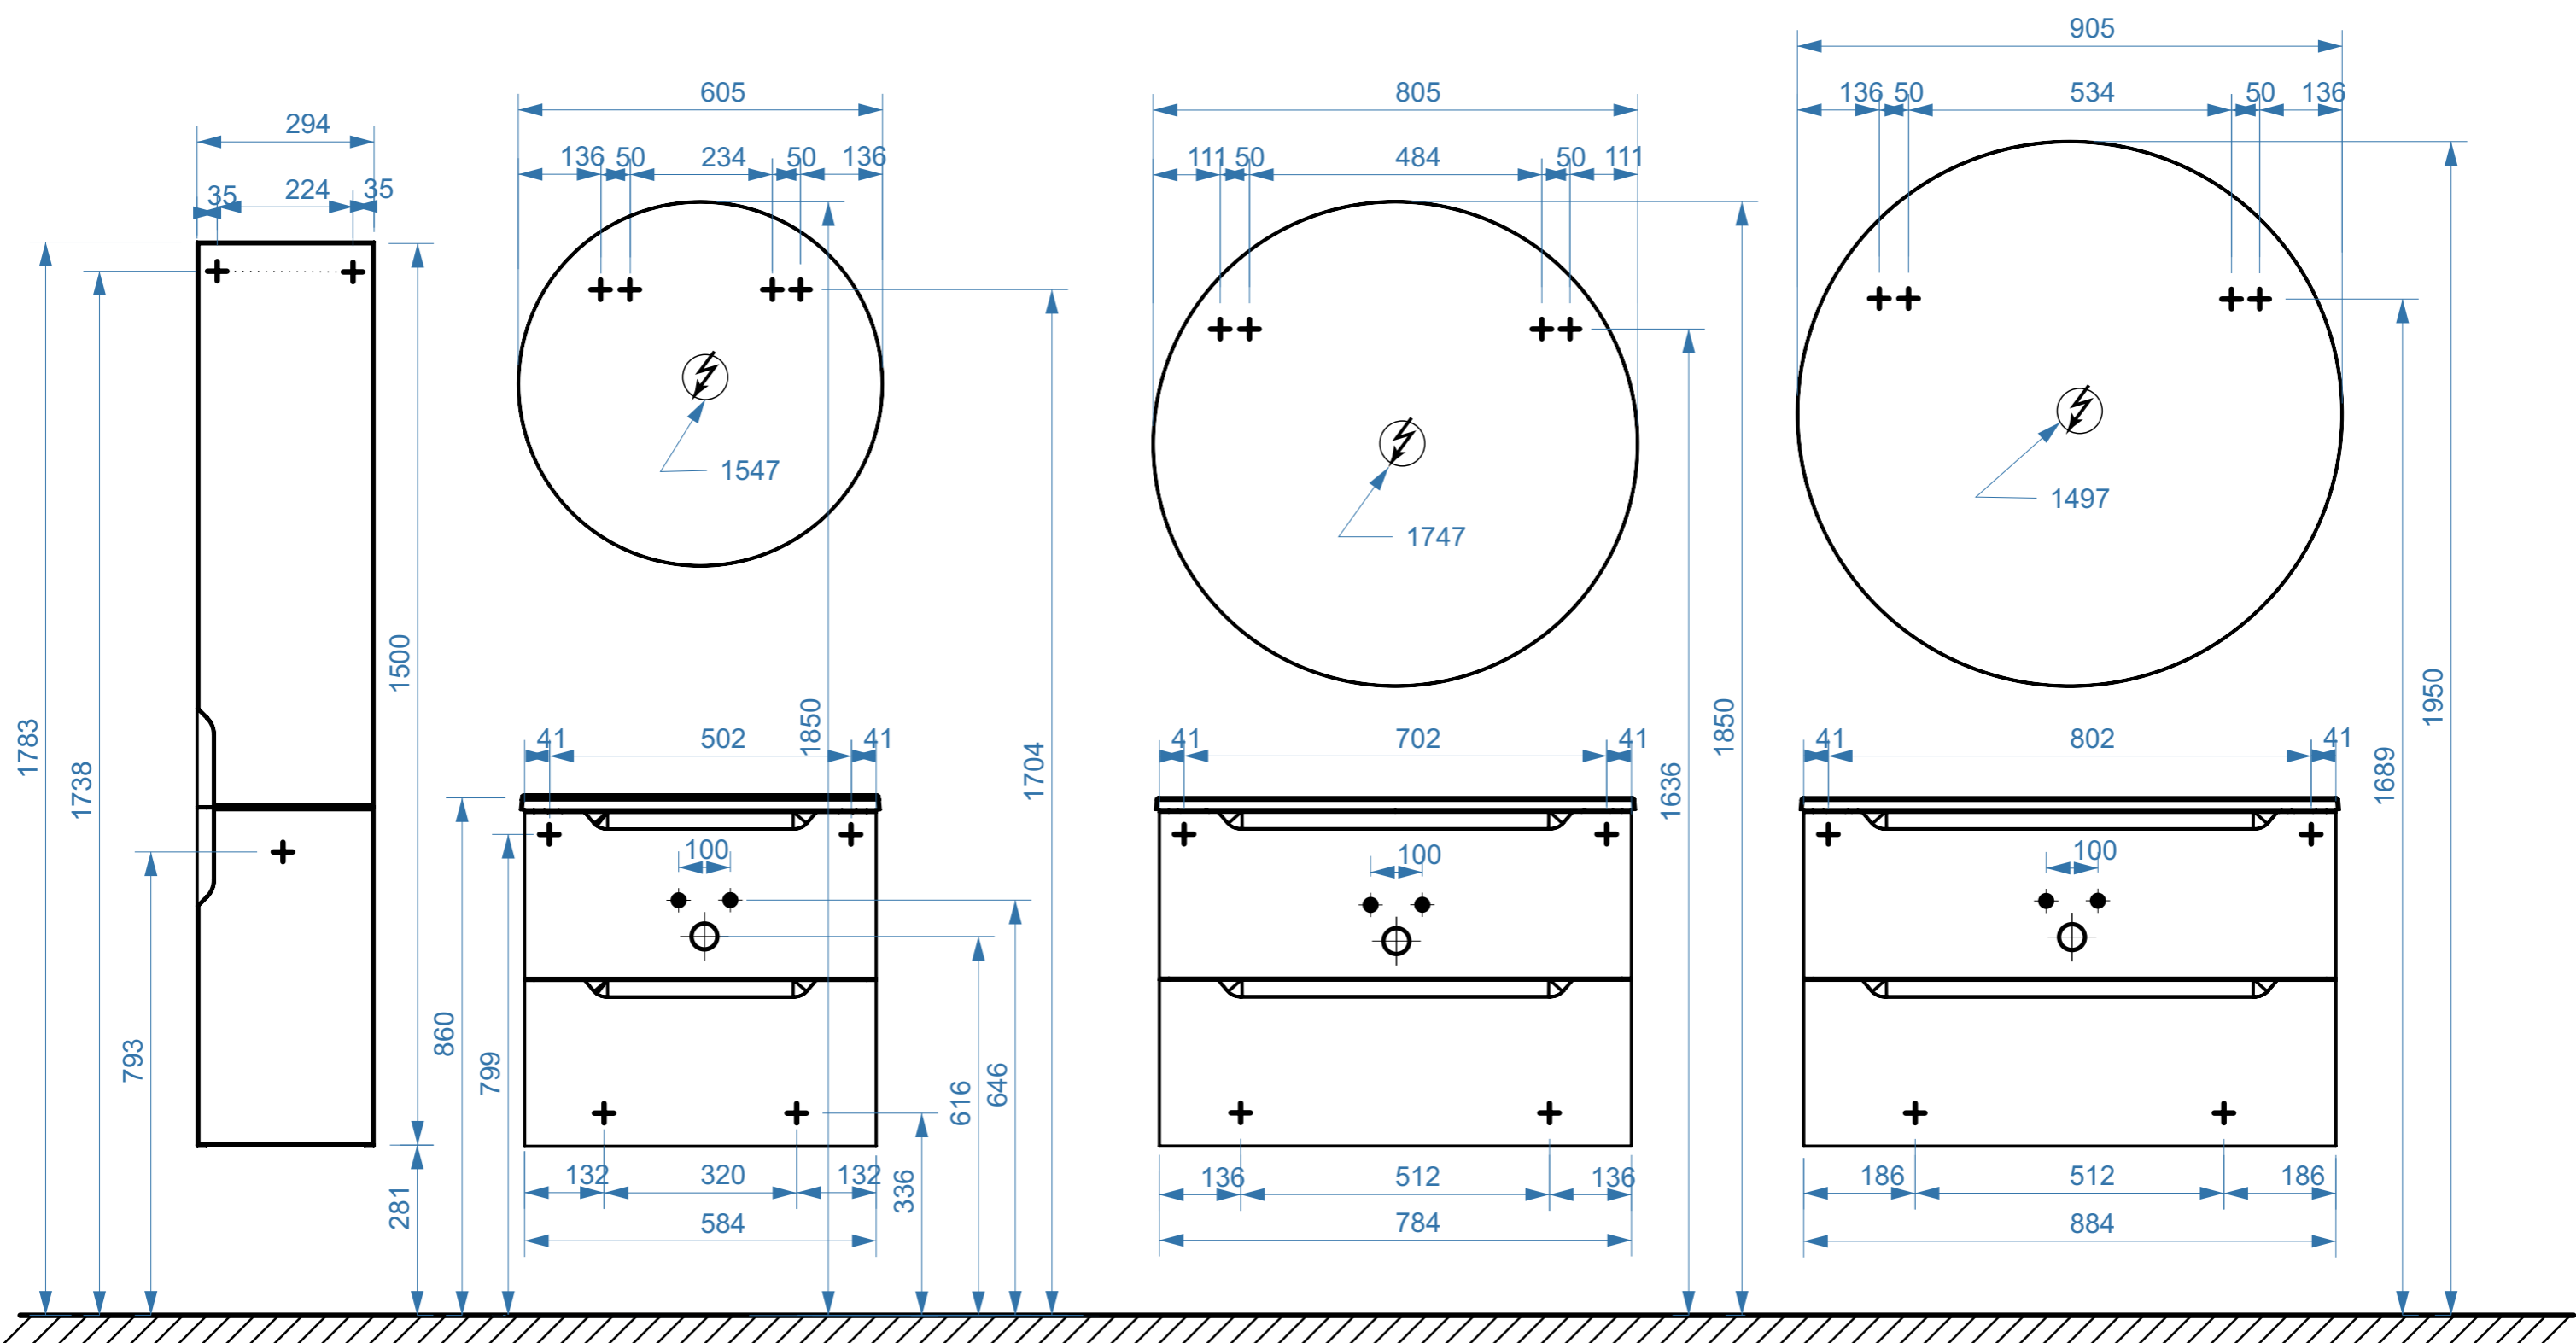

- вывод труб водоснабжения
- ⊕ вывод труб канализации
- ⊕ крепление навесов
- ⚡ подключение электрического провода