




БЕРН НП700

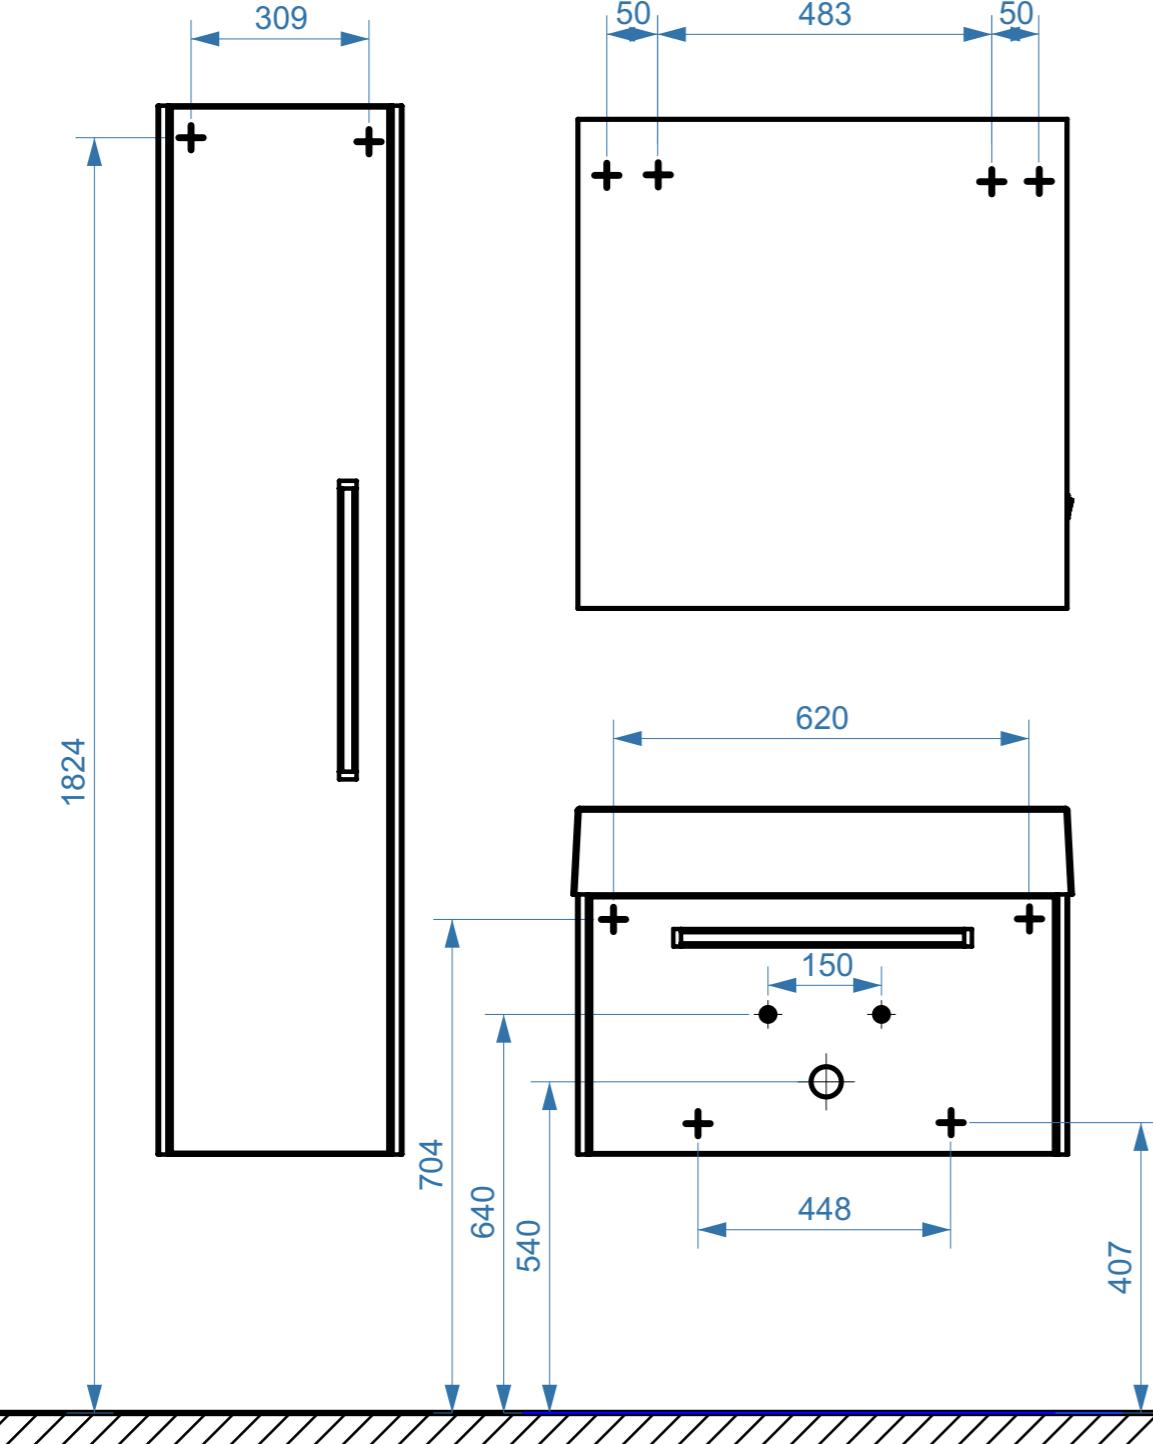

БЕРН НП800

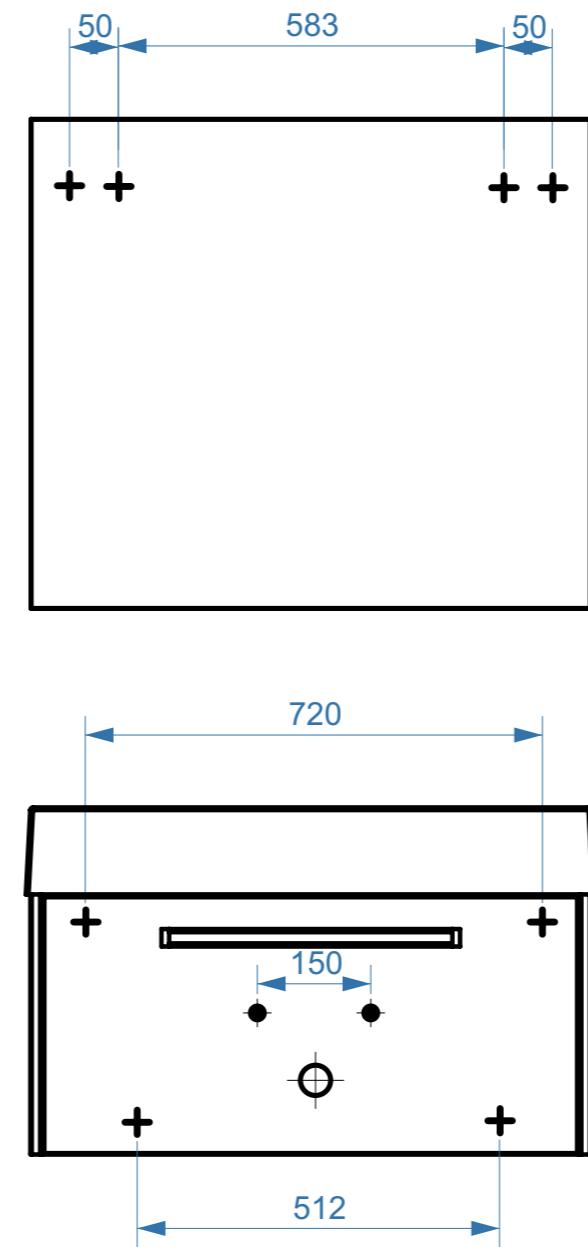

БЕРН НП900

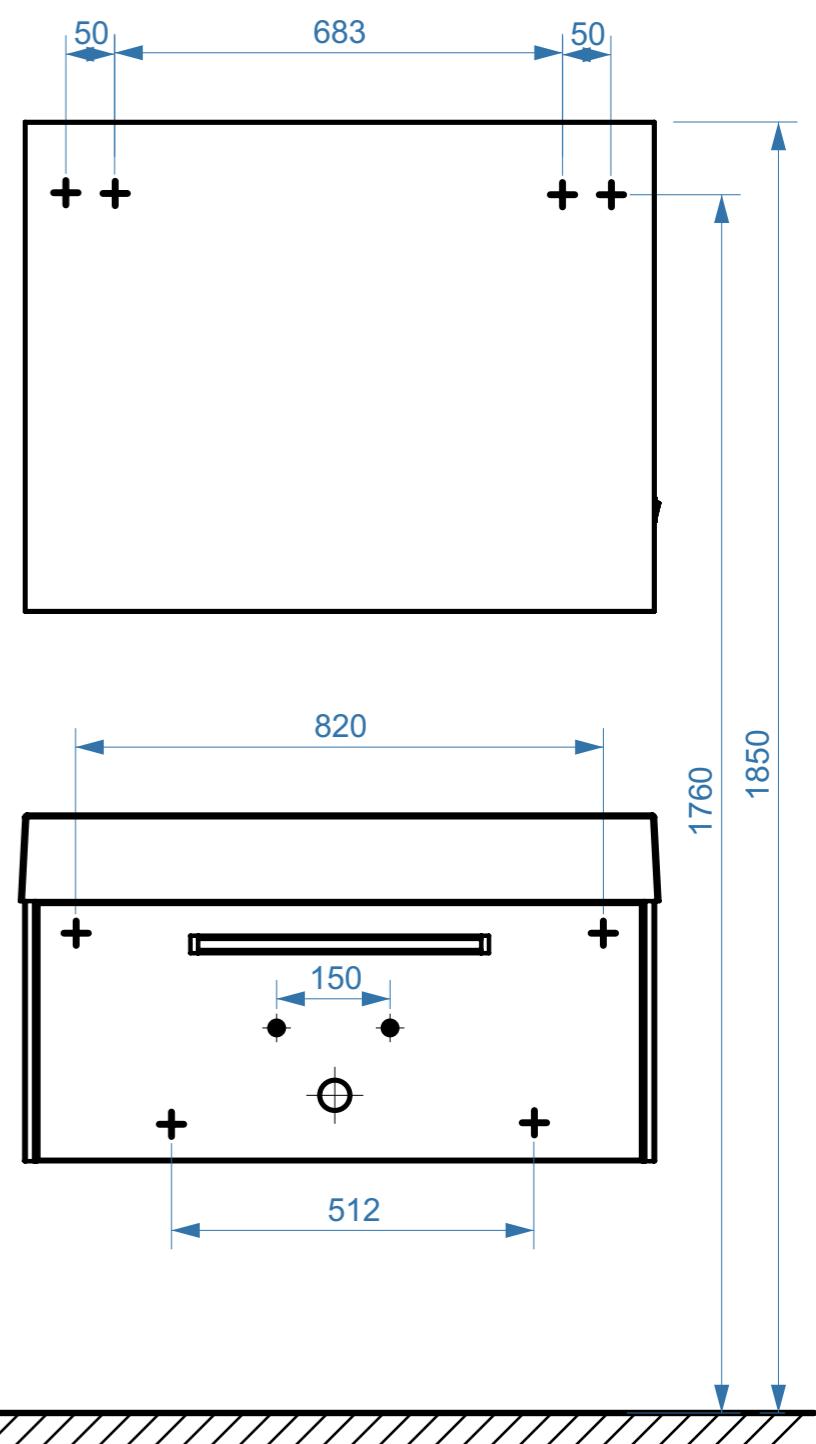

● вывод труб водоснабжения

○ вывод труб канализации

⊕ крепление навесов

подключение электрического провода