


# БЕРГАМО-ЖЕНЕВА

коллекция  
«БЕРГАМО-  
ЖЕНЕВА»  
под  
умывальник  
Женева  
схема монтажа

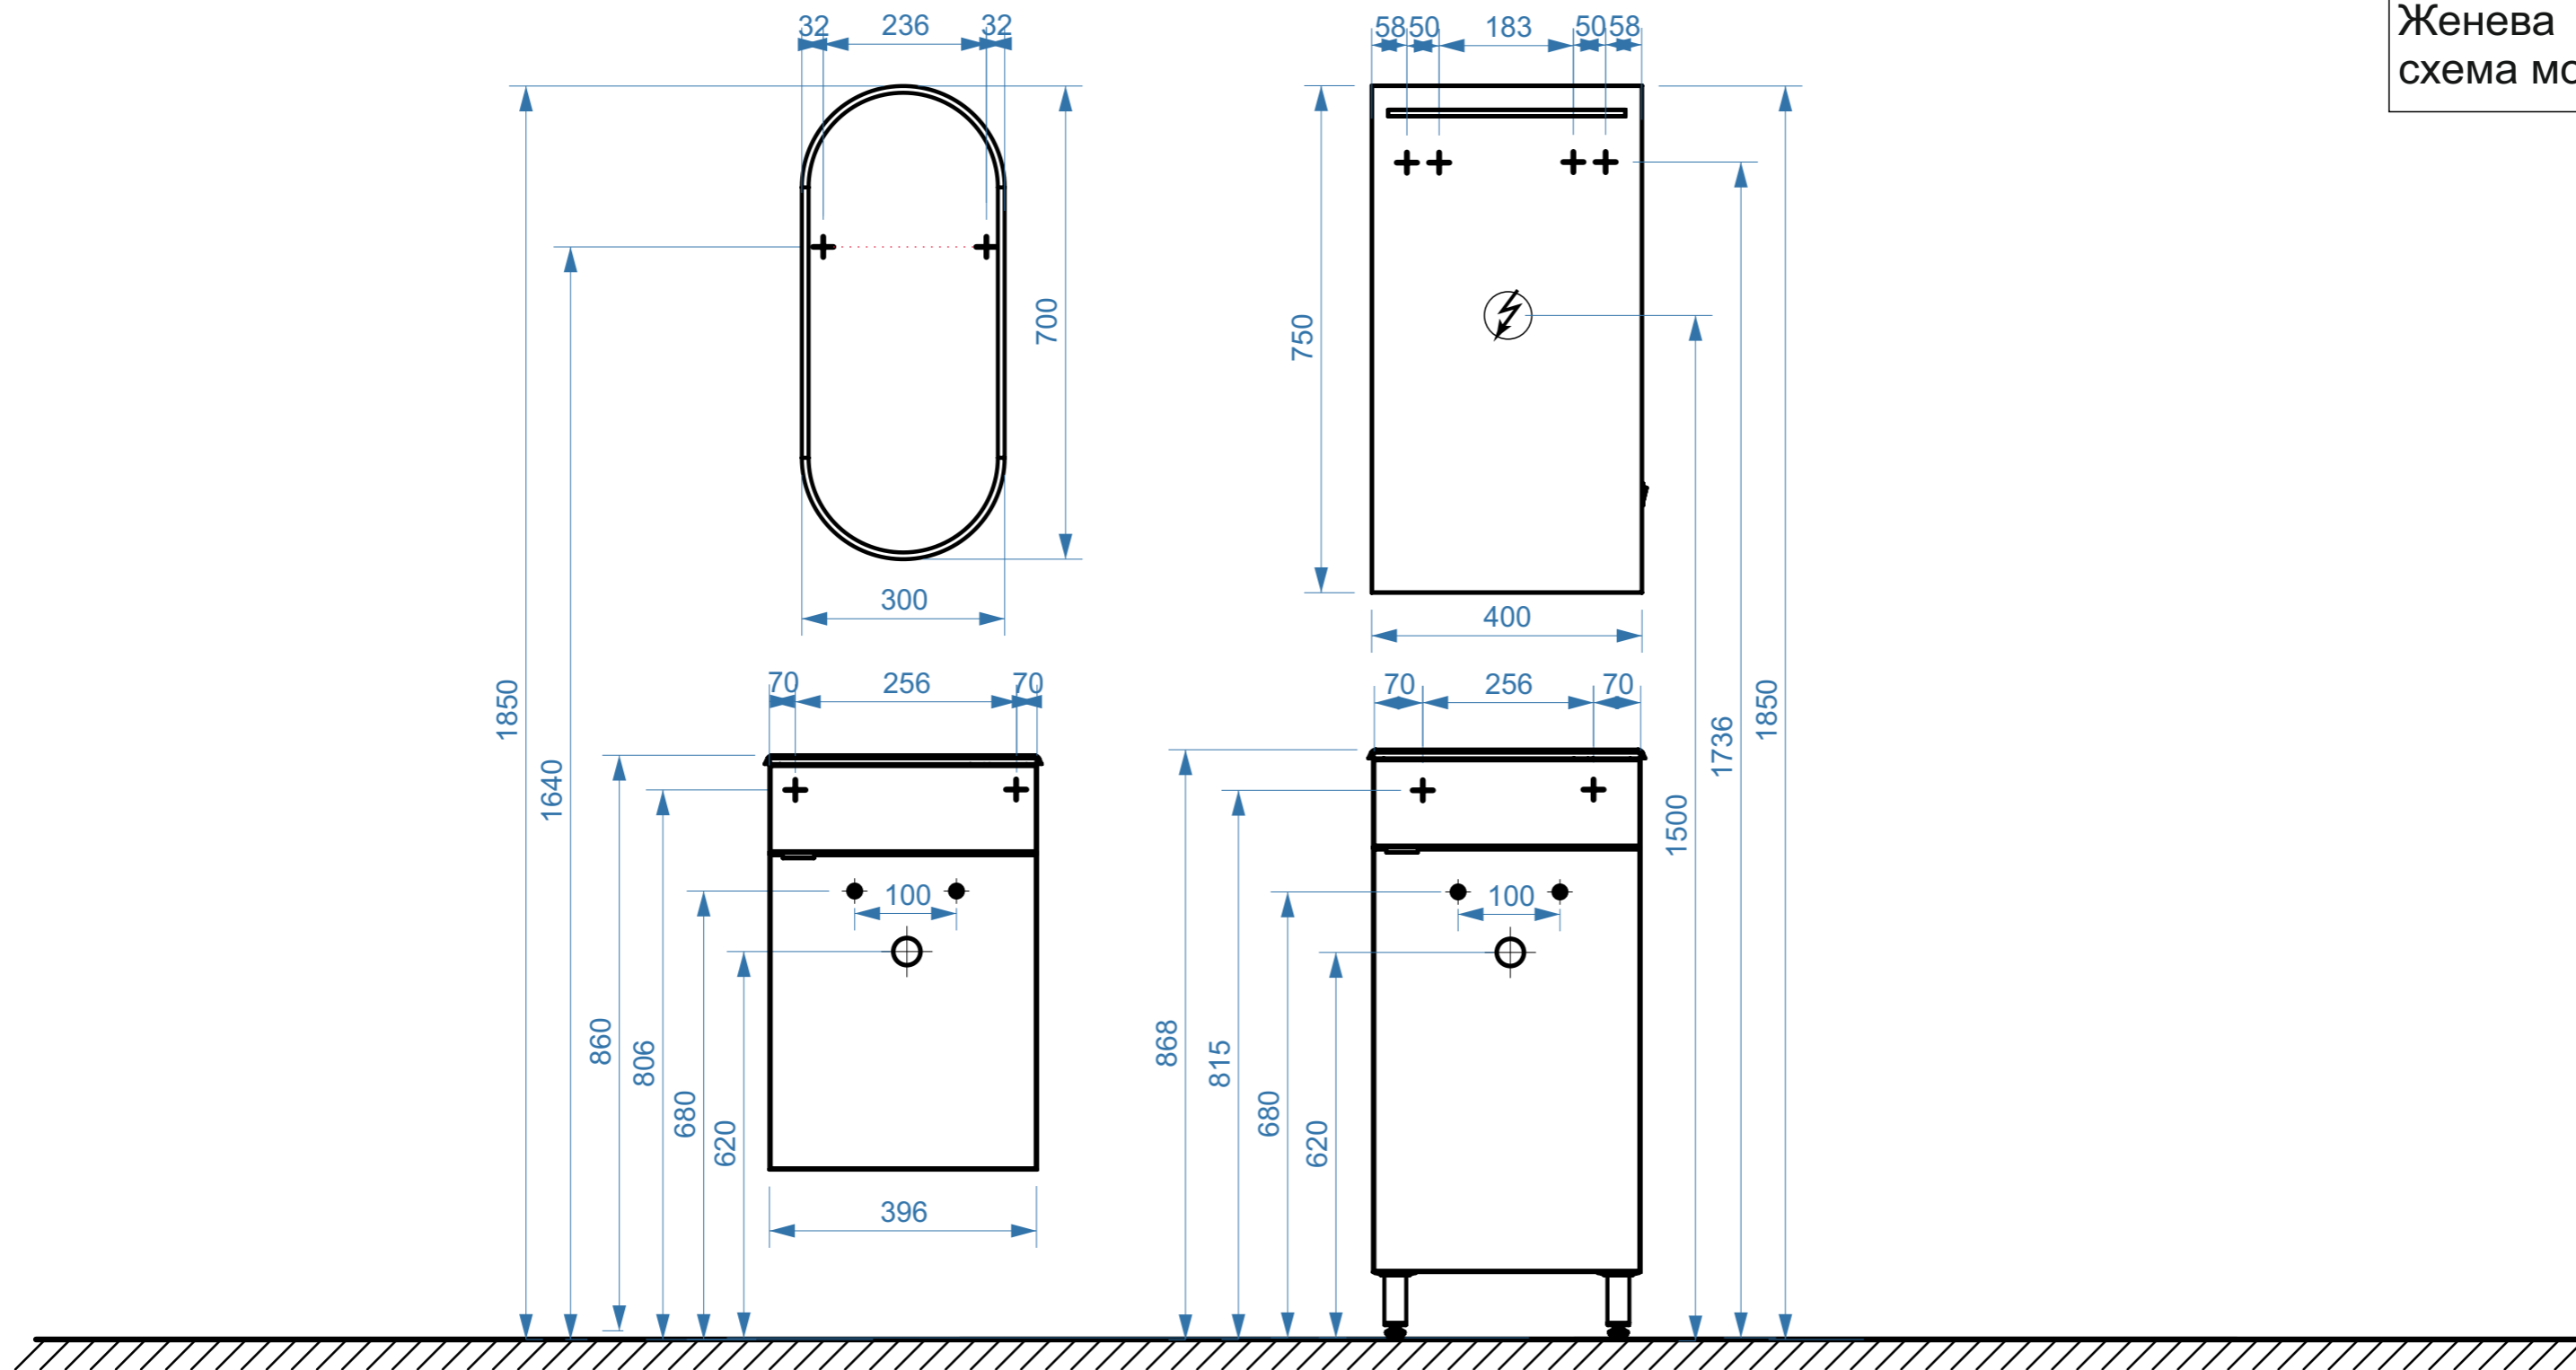

- вывод труб водоснабжения
- ⊕ вывод труб канализации
- ⊕ крепление навесов
- ⚡ подключение электрического провода