


коллекция
«СЕВИЛЬЯ»
под
умывальники
Артвин
Эридан
схема монтажа

СЕВИЛЬЯ 610

СЕВИЛЬЯ 810

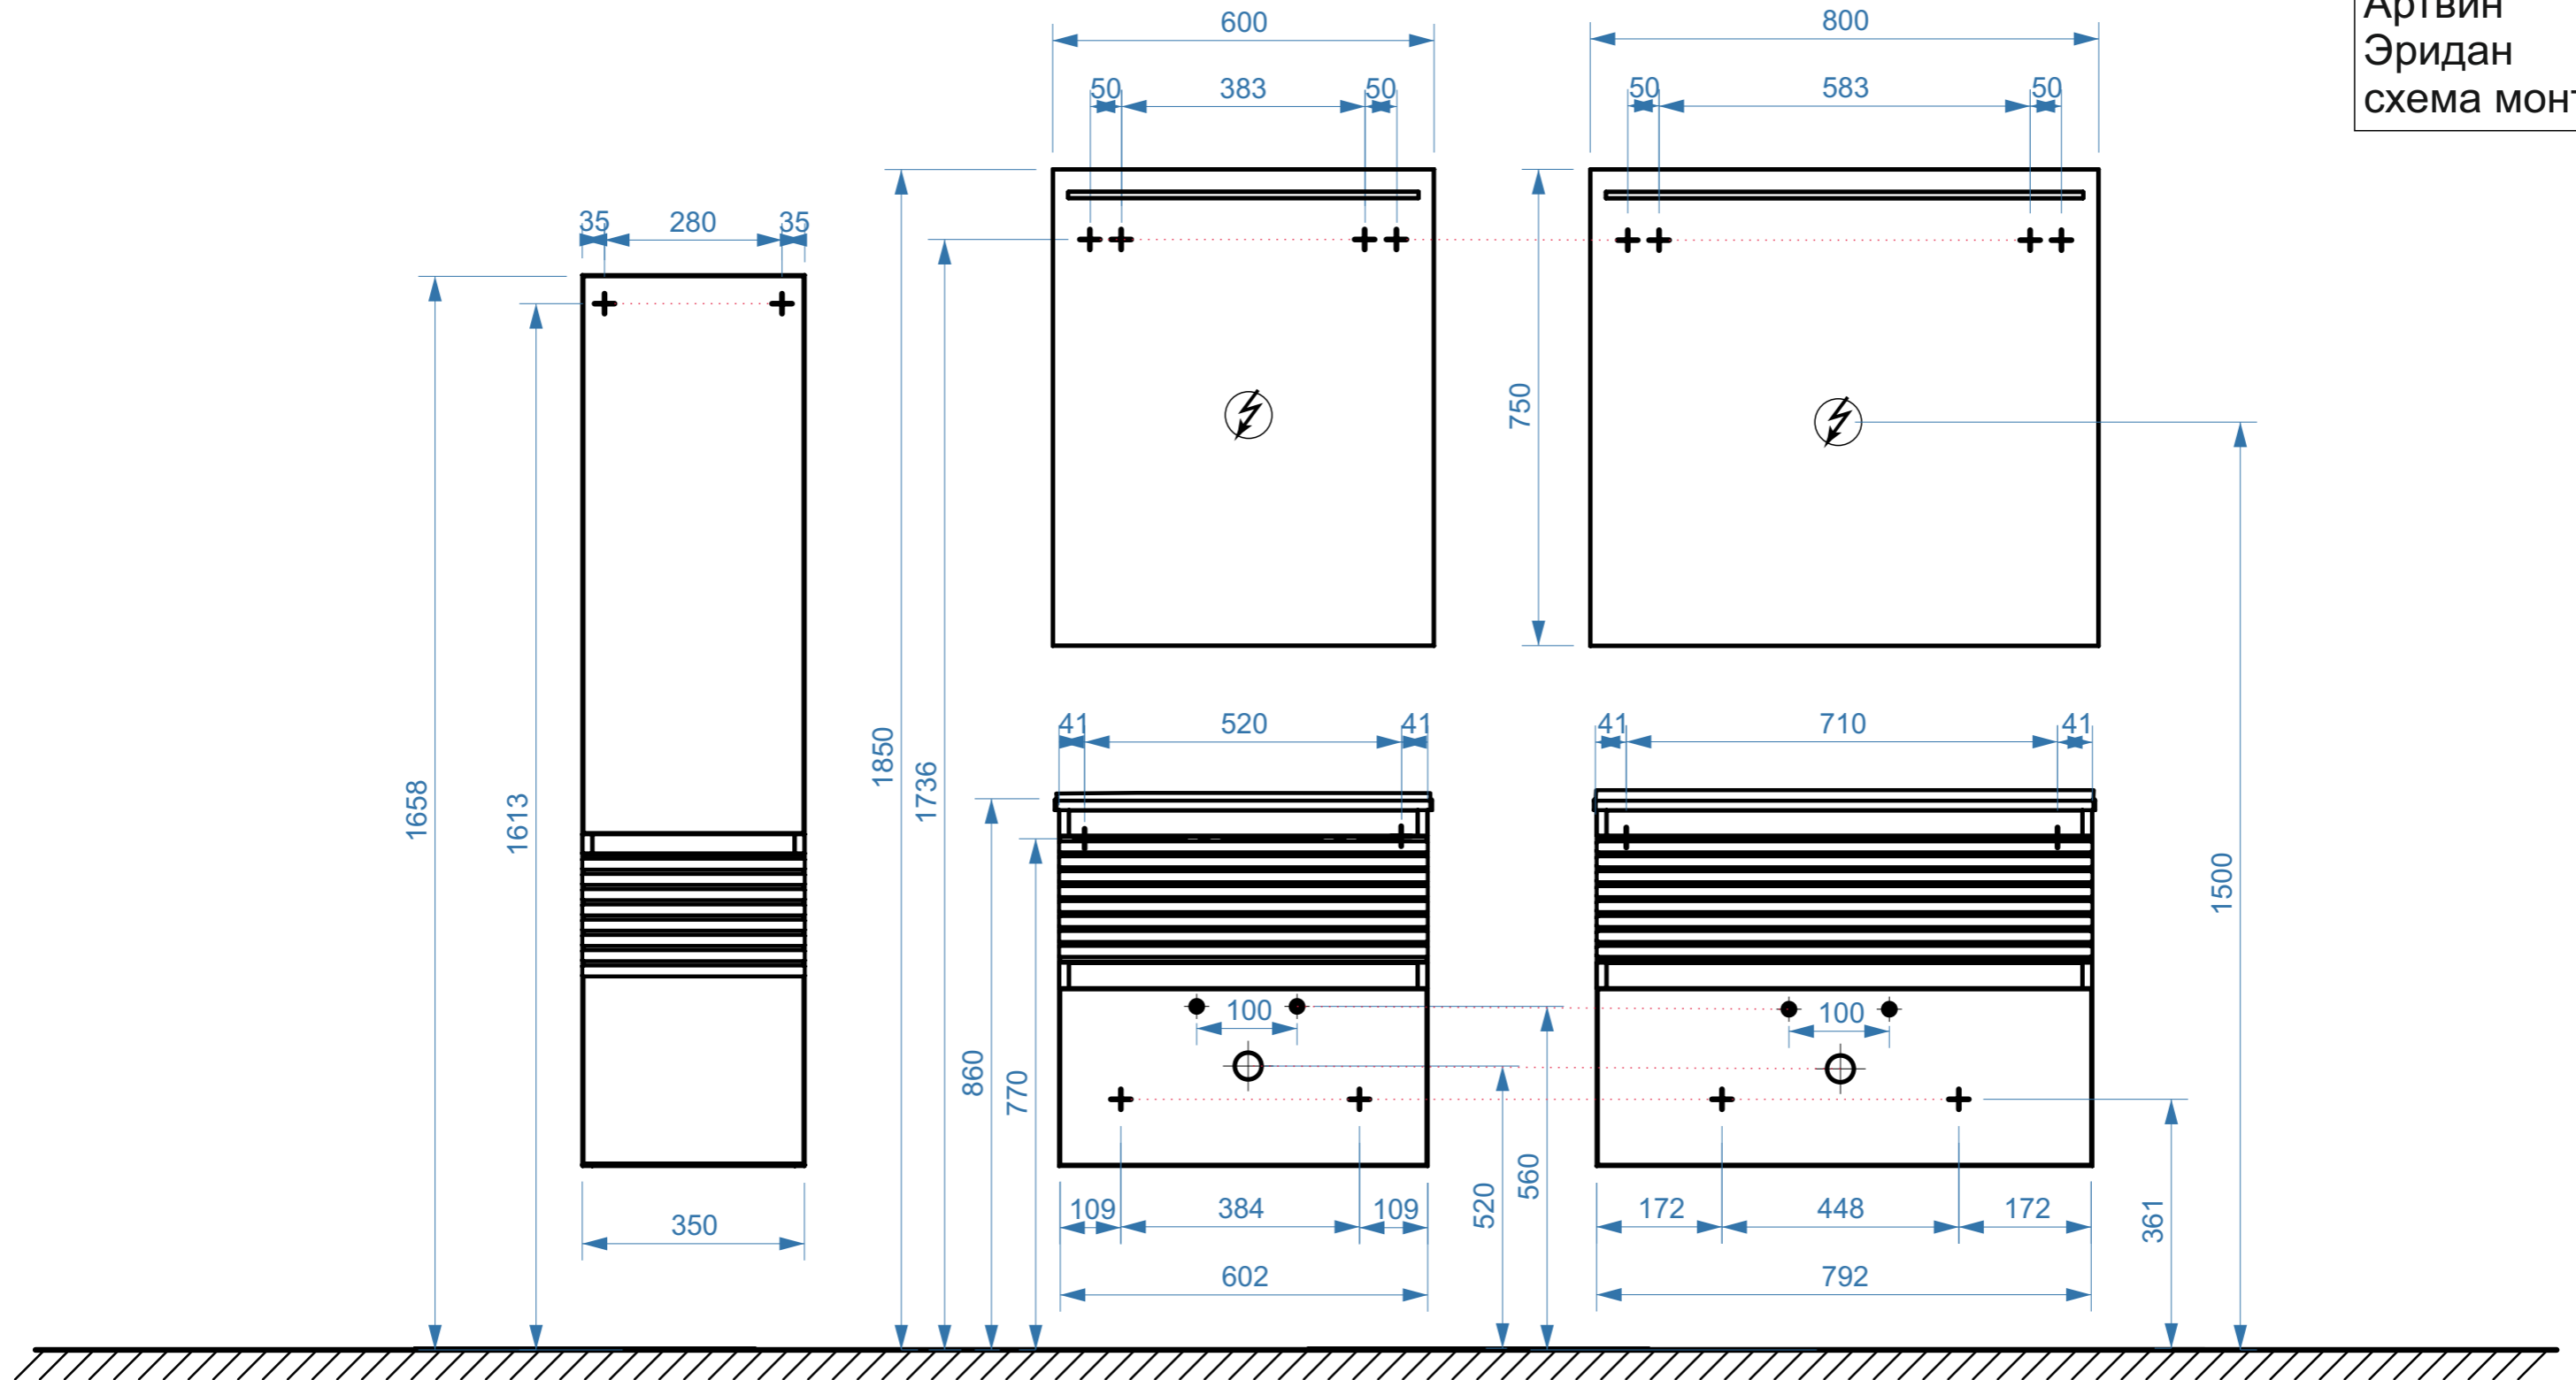

- вывод труб водоснабжения
- ⊕ вывод труб канализации
- ⊕ крепление навесов
- ⚡ подключение электрического провода