

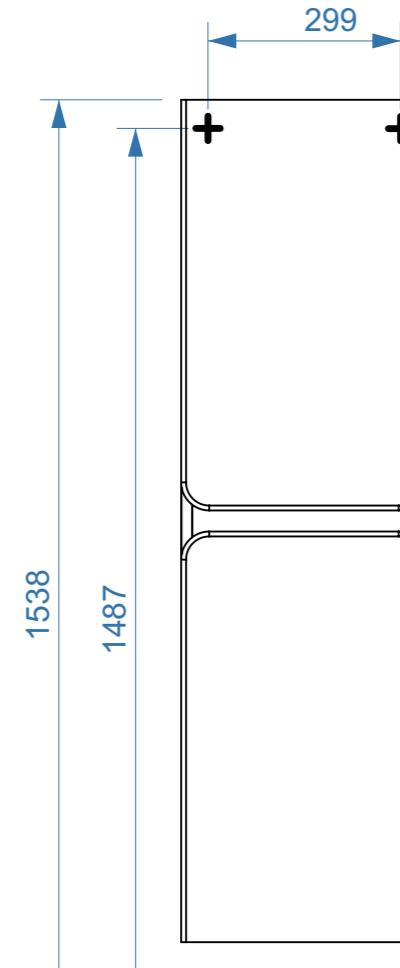
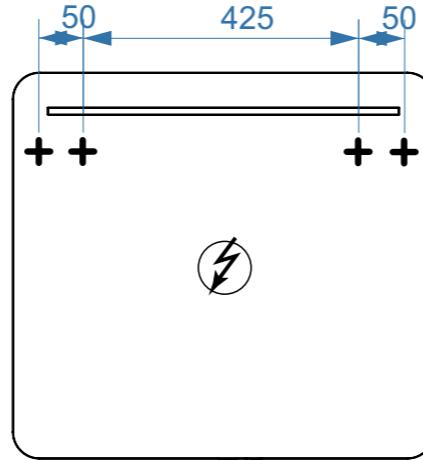
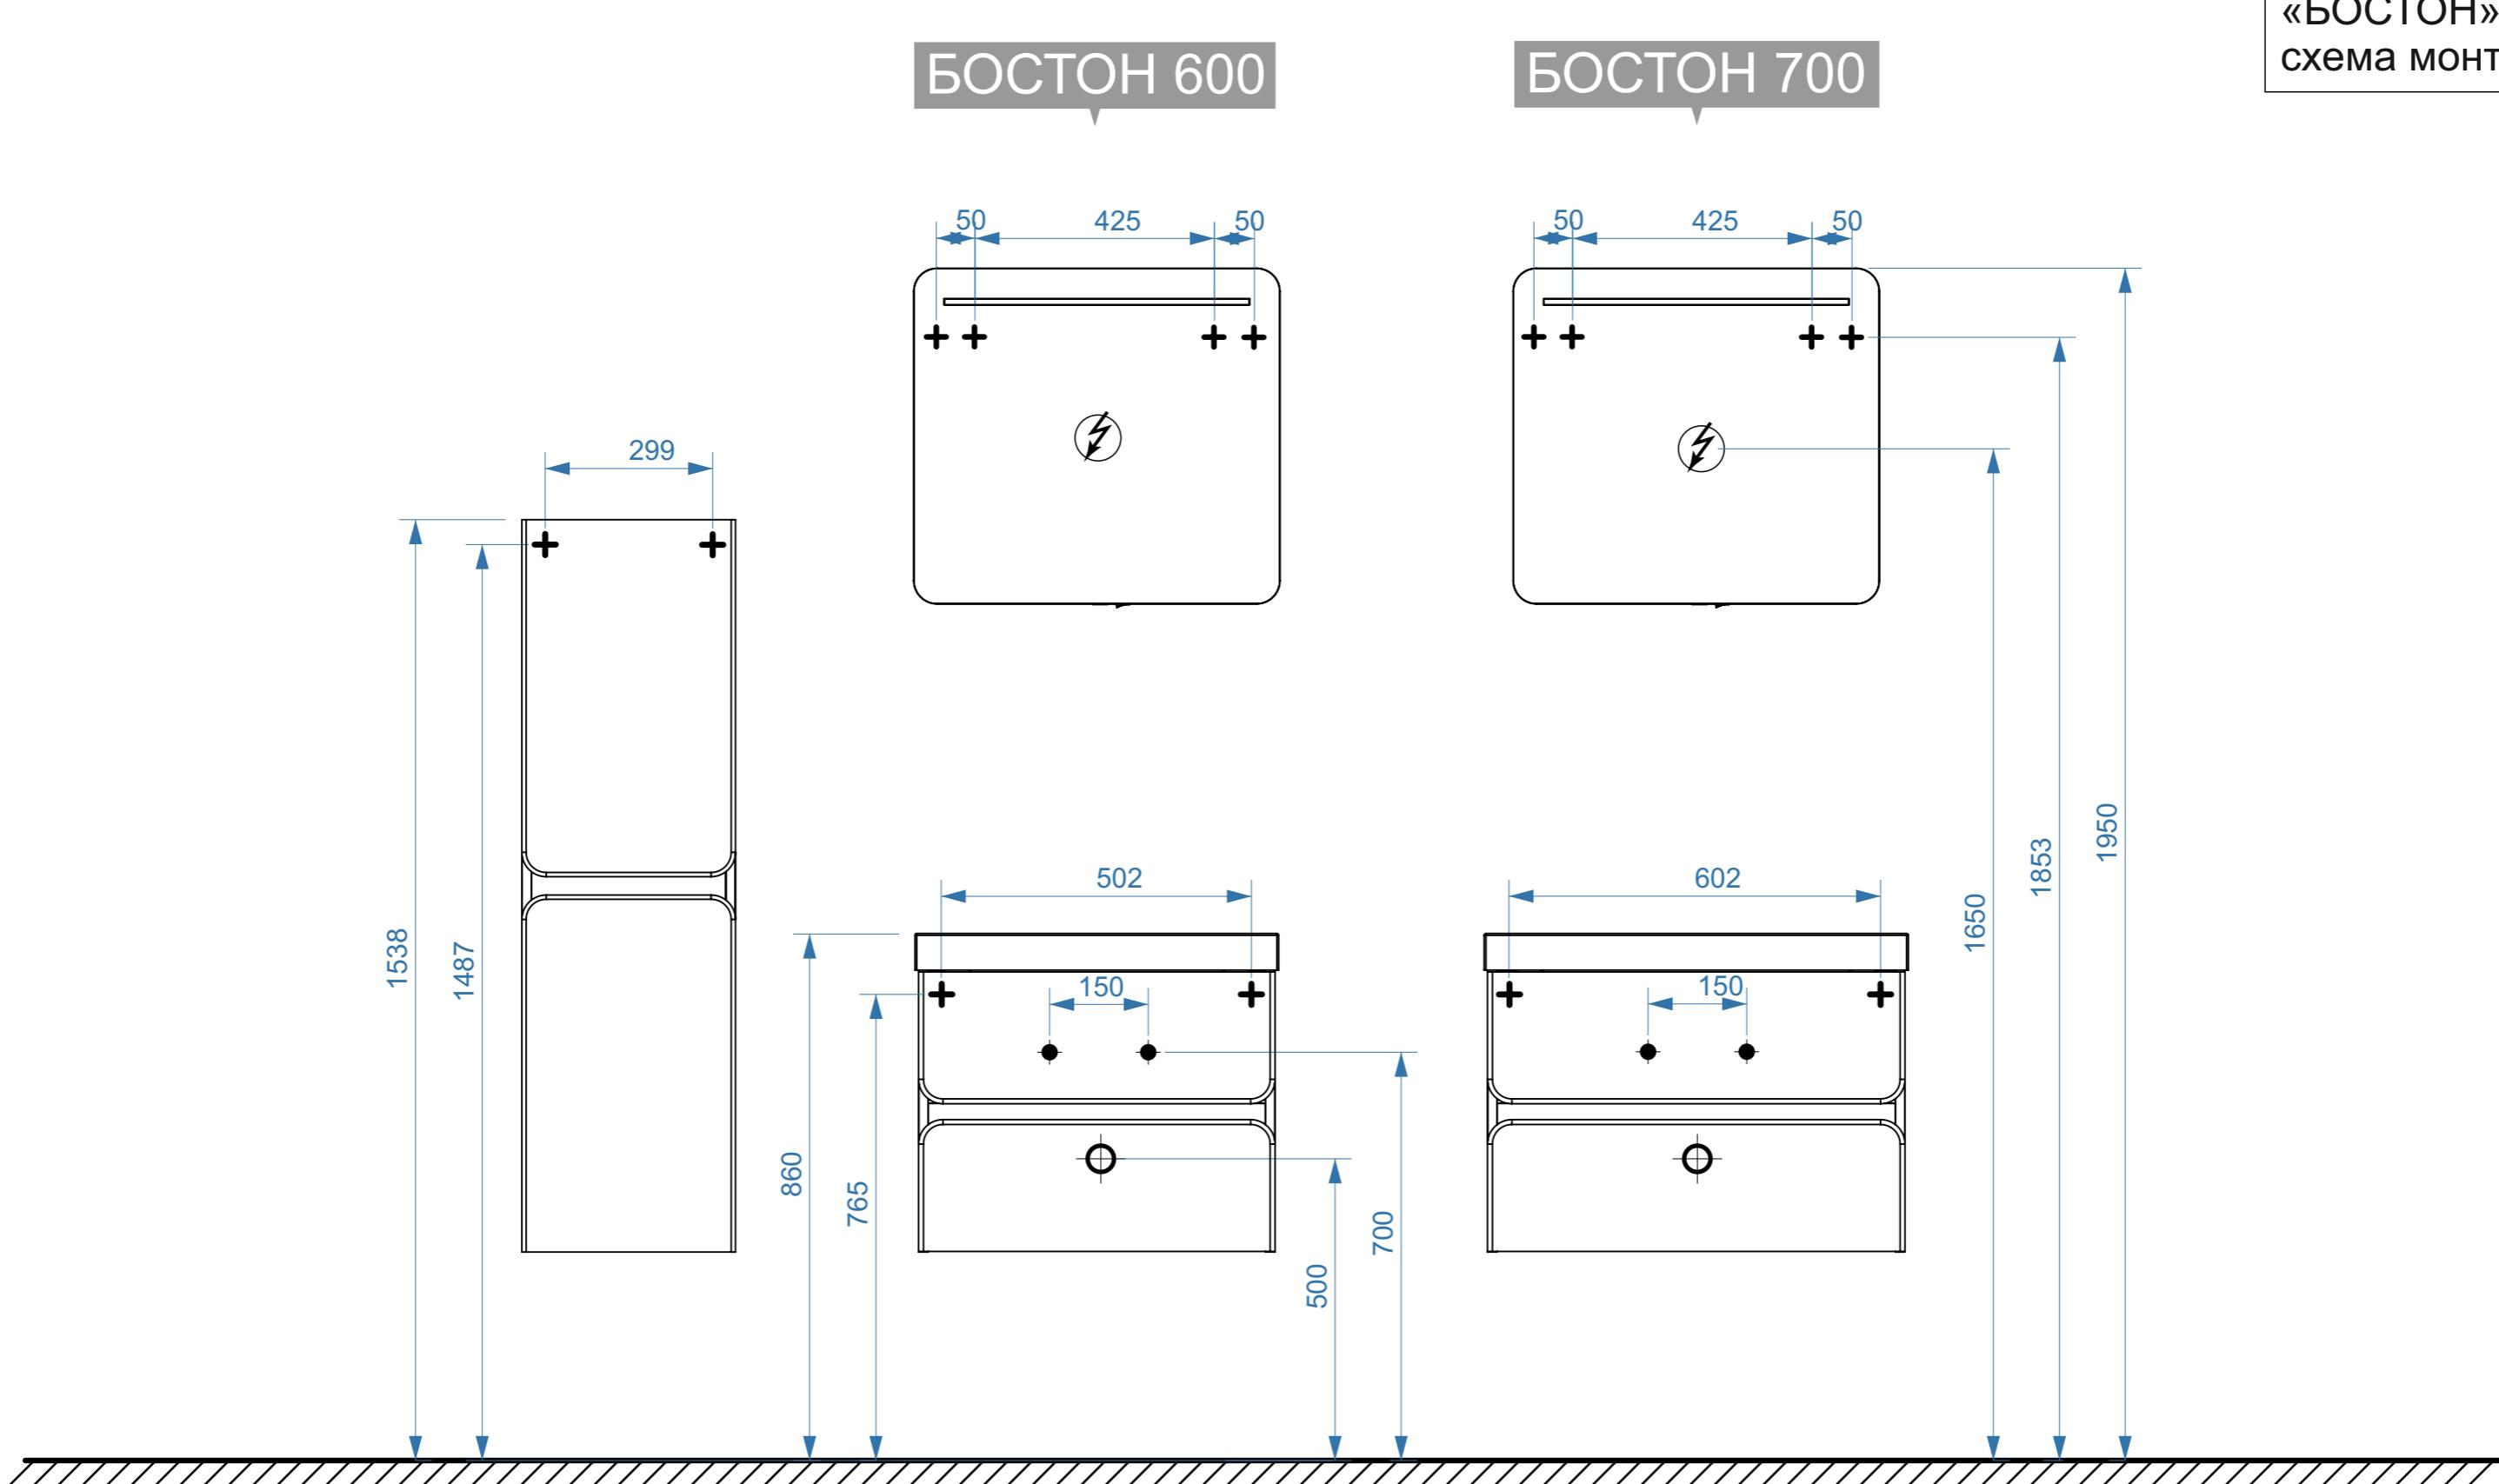


БОСТОН 600

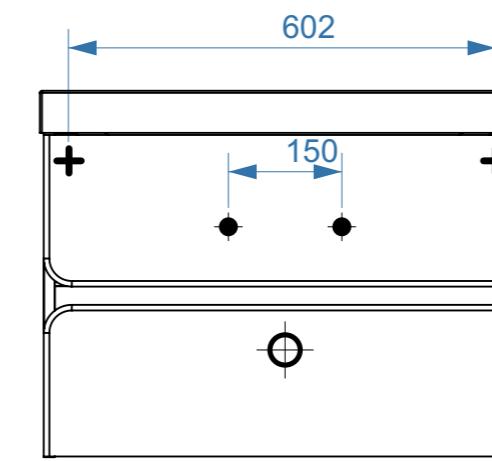

БОСТОН 700

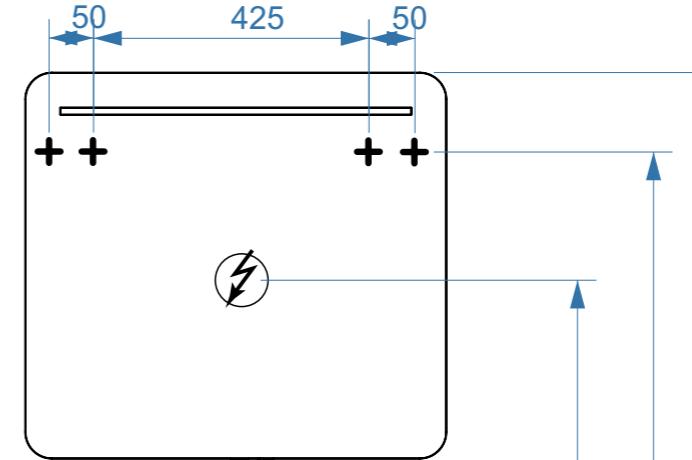

- вывод труб водоснабжения
- вывод труб канализации
- ⊕ крепление навесов
- подключение электрического провода