


коллекция  
«КИОТО»  
схема монтажа  
умывальник  
ТАБАГО ФС  
КЕРАМИН

КИОТО НП 600

КИОТО НП 700

КИОТО НП 800

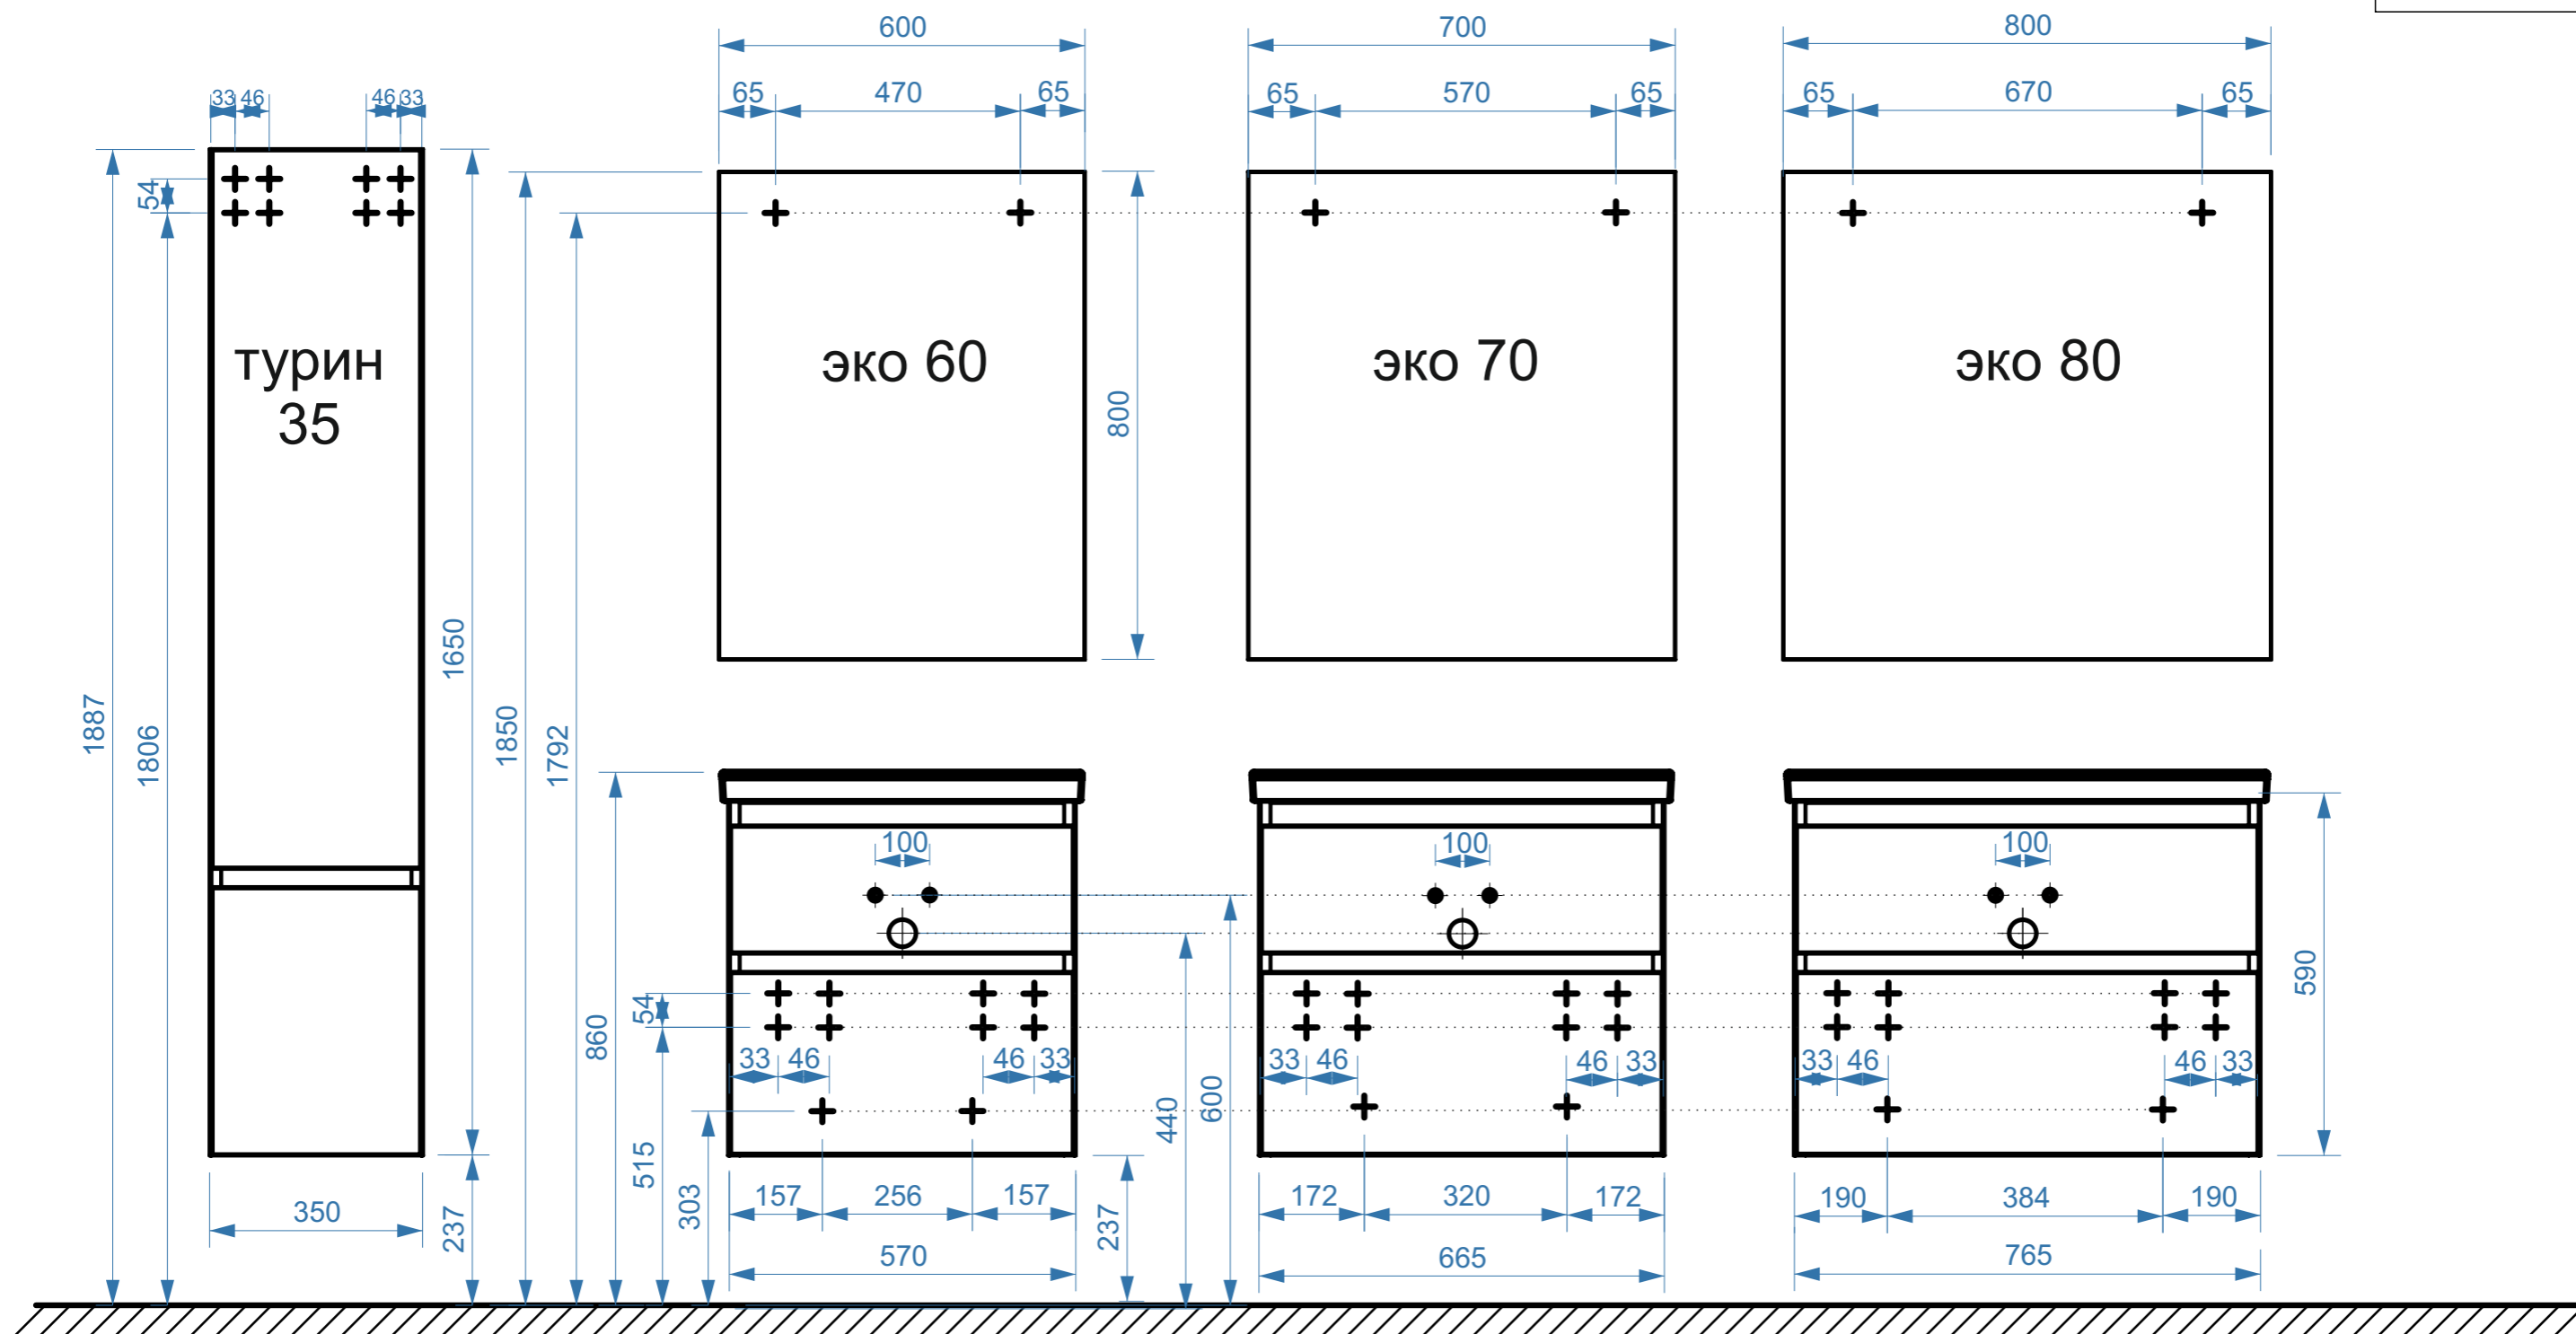


коллекция  
«КИОТО»  
схема монтажа  
умывальник  
ТАБАГО ФС  
КЕРАМИН

КИОТО Н 600

КИОТО Н 700

КИОТО Н 800

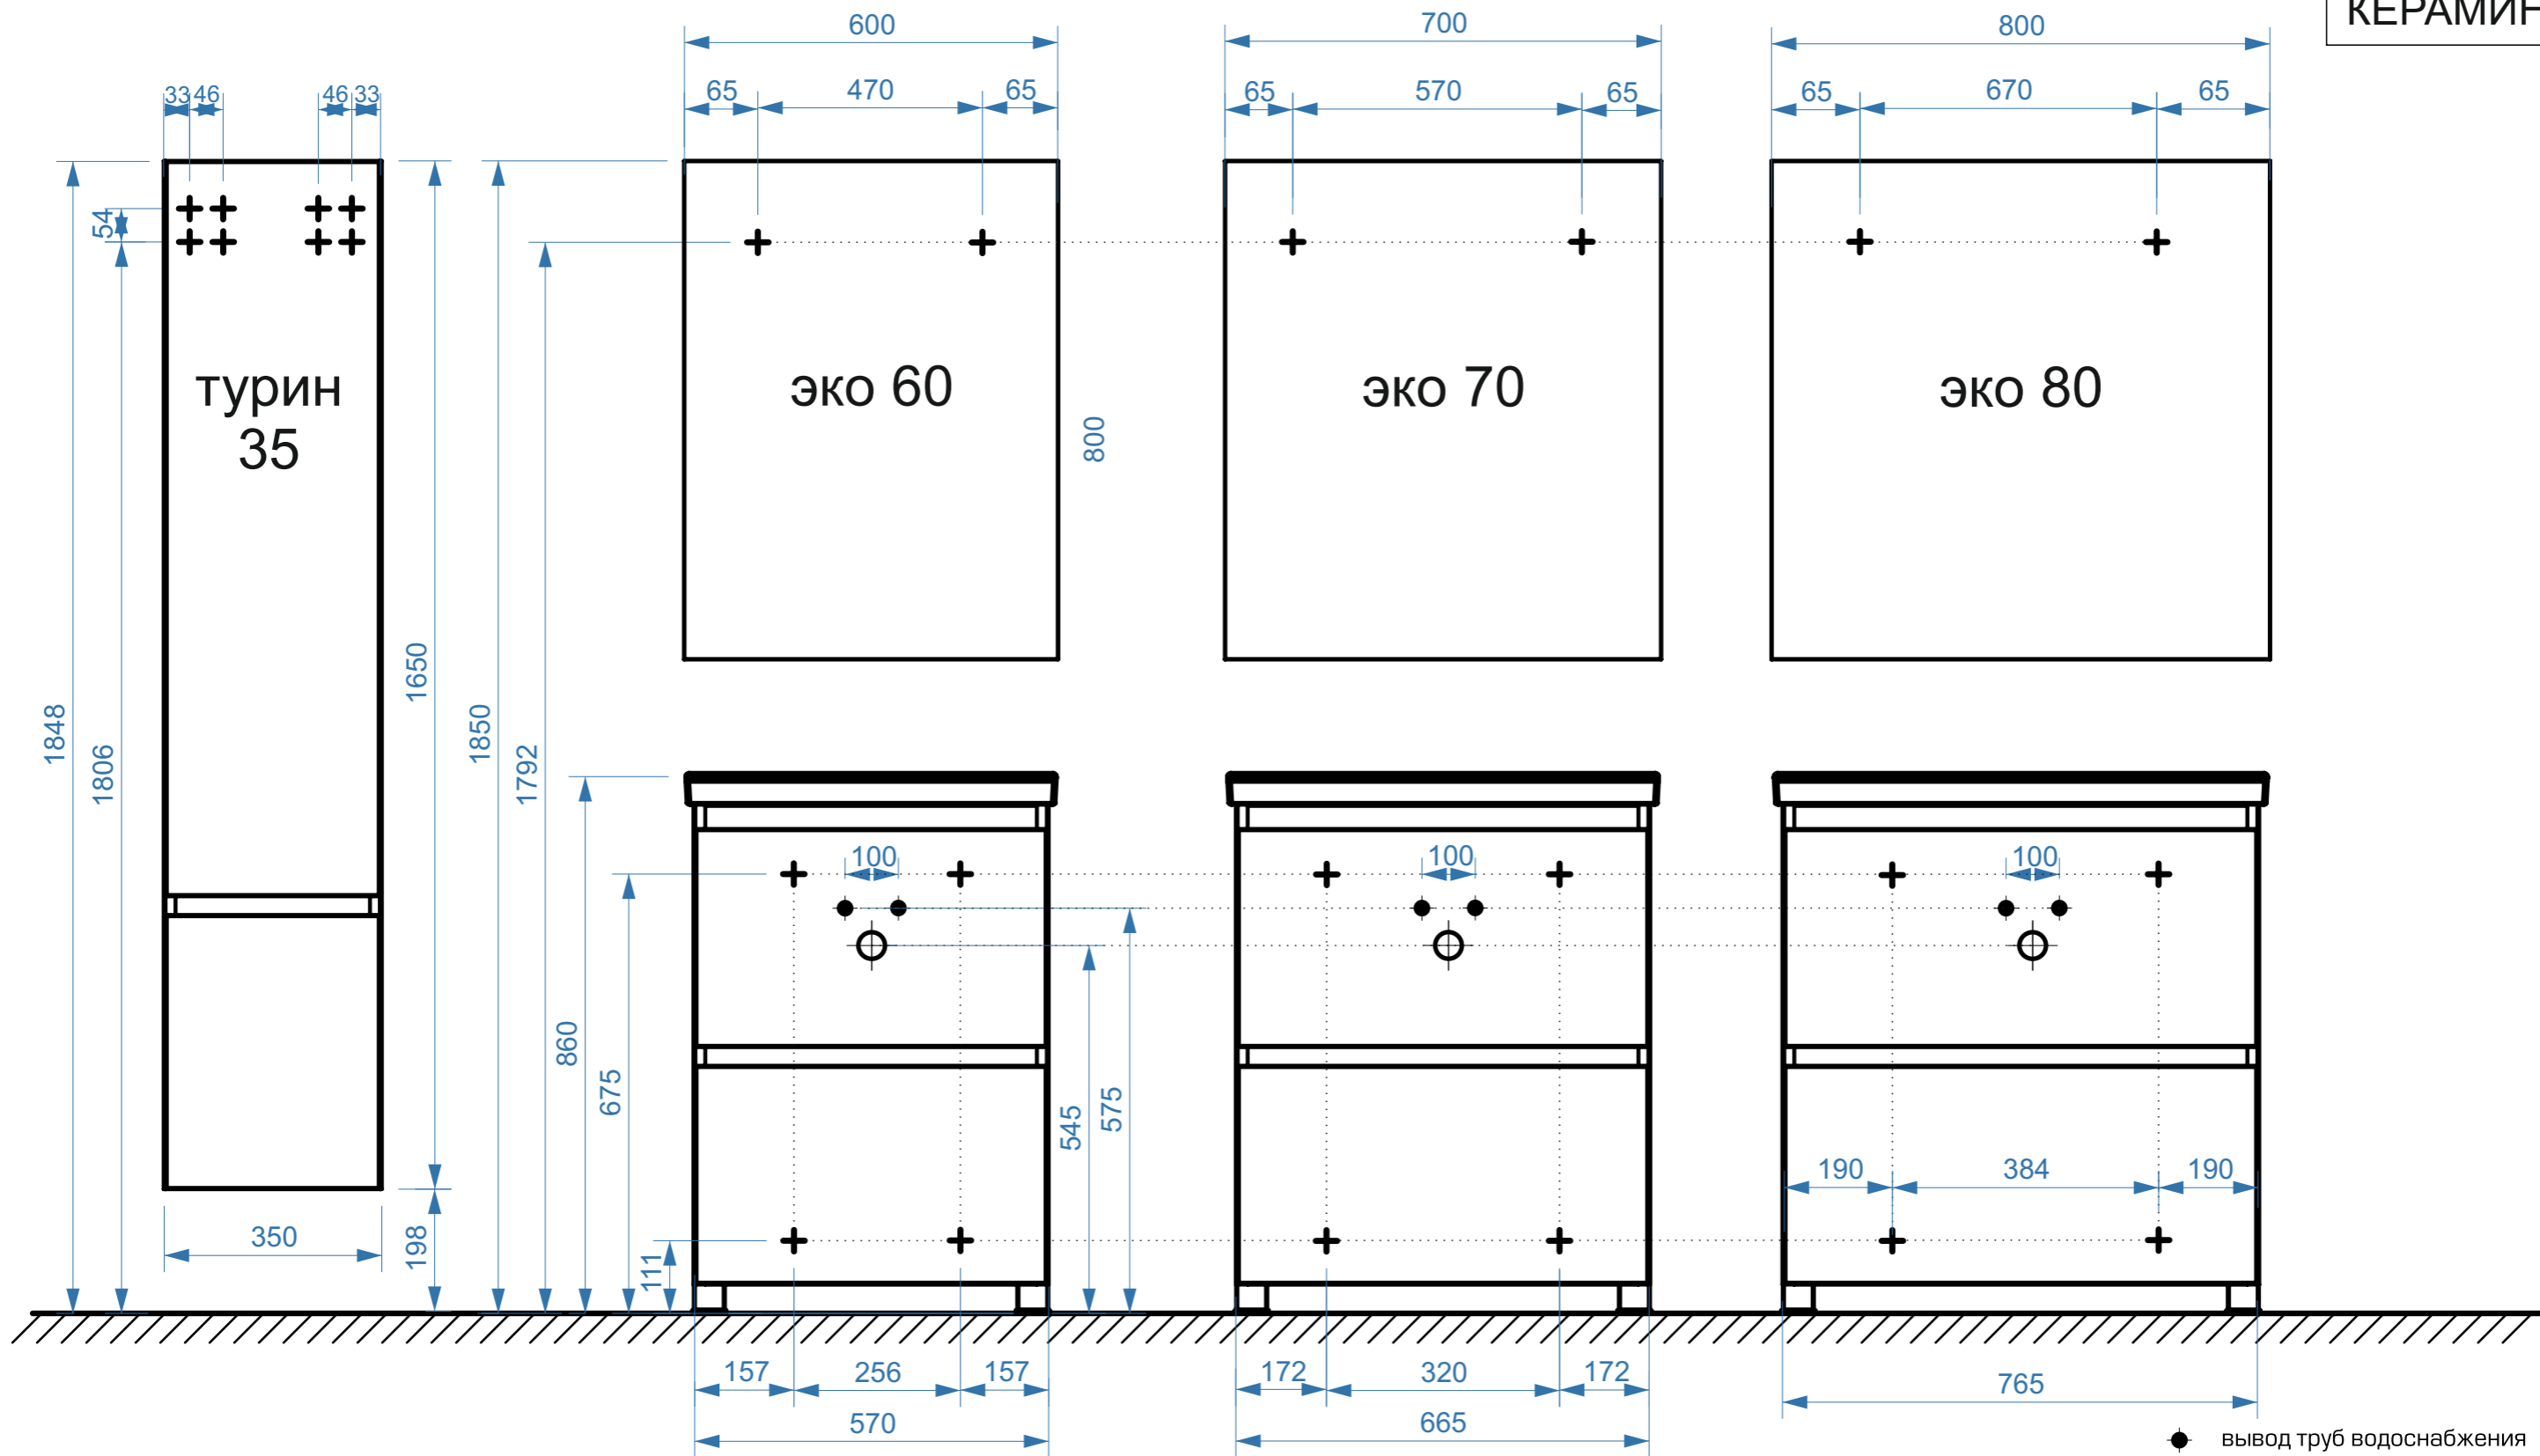

- вывод труб водоснабжения
- ⊕ вывод труб канализации
- ⊕ крепление навесов
- ⚡ подключение электрического провода