


НЕАПОЛЬ 600

коллекция
«НЕАПОЛЬ»
схема монтажа

Триумф ВШ60
Неаполь П26-02
Неаполь Н60-01

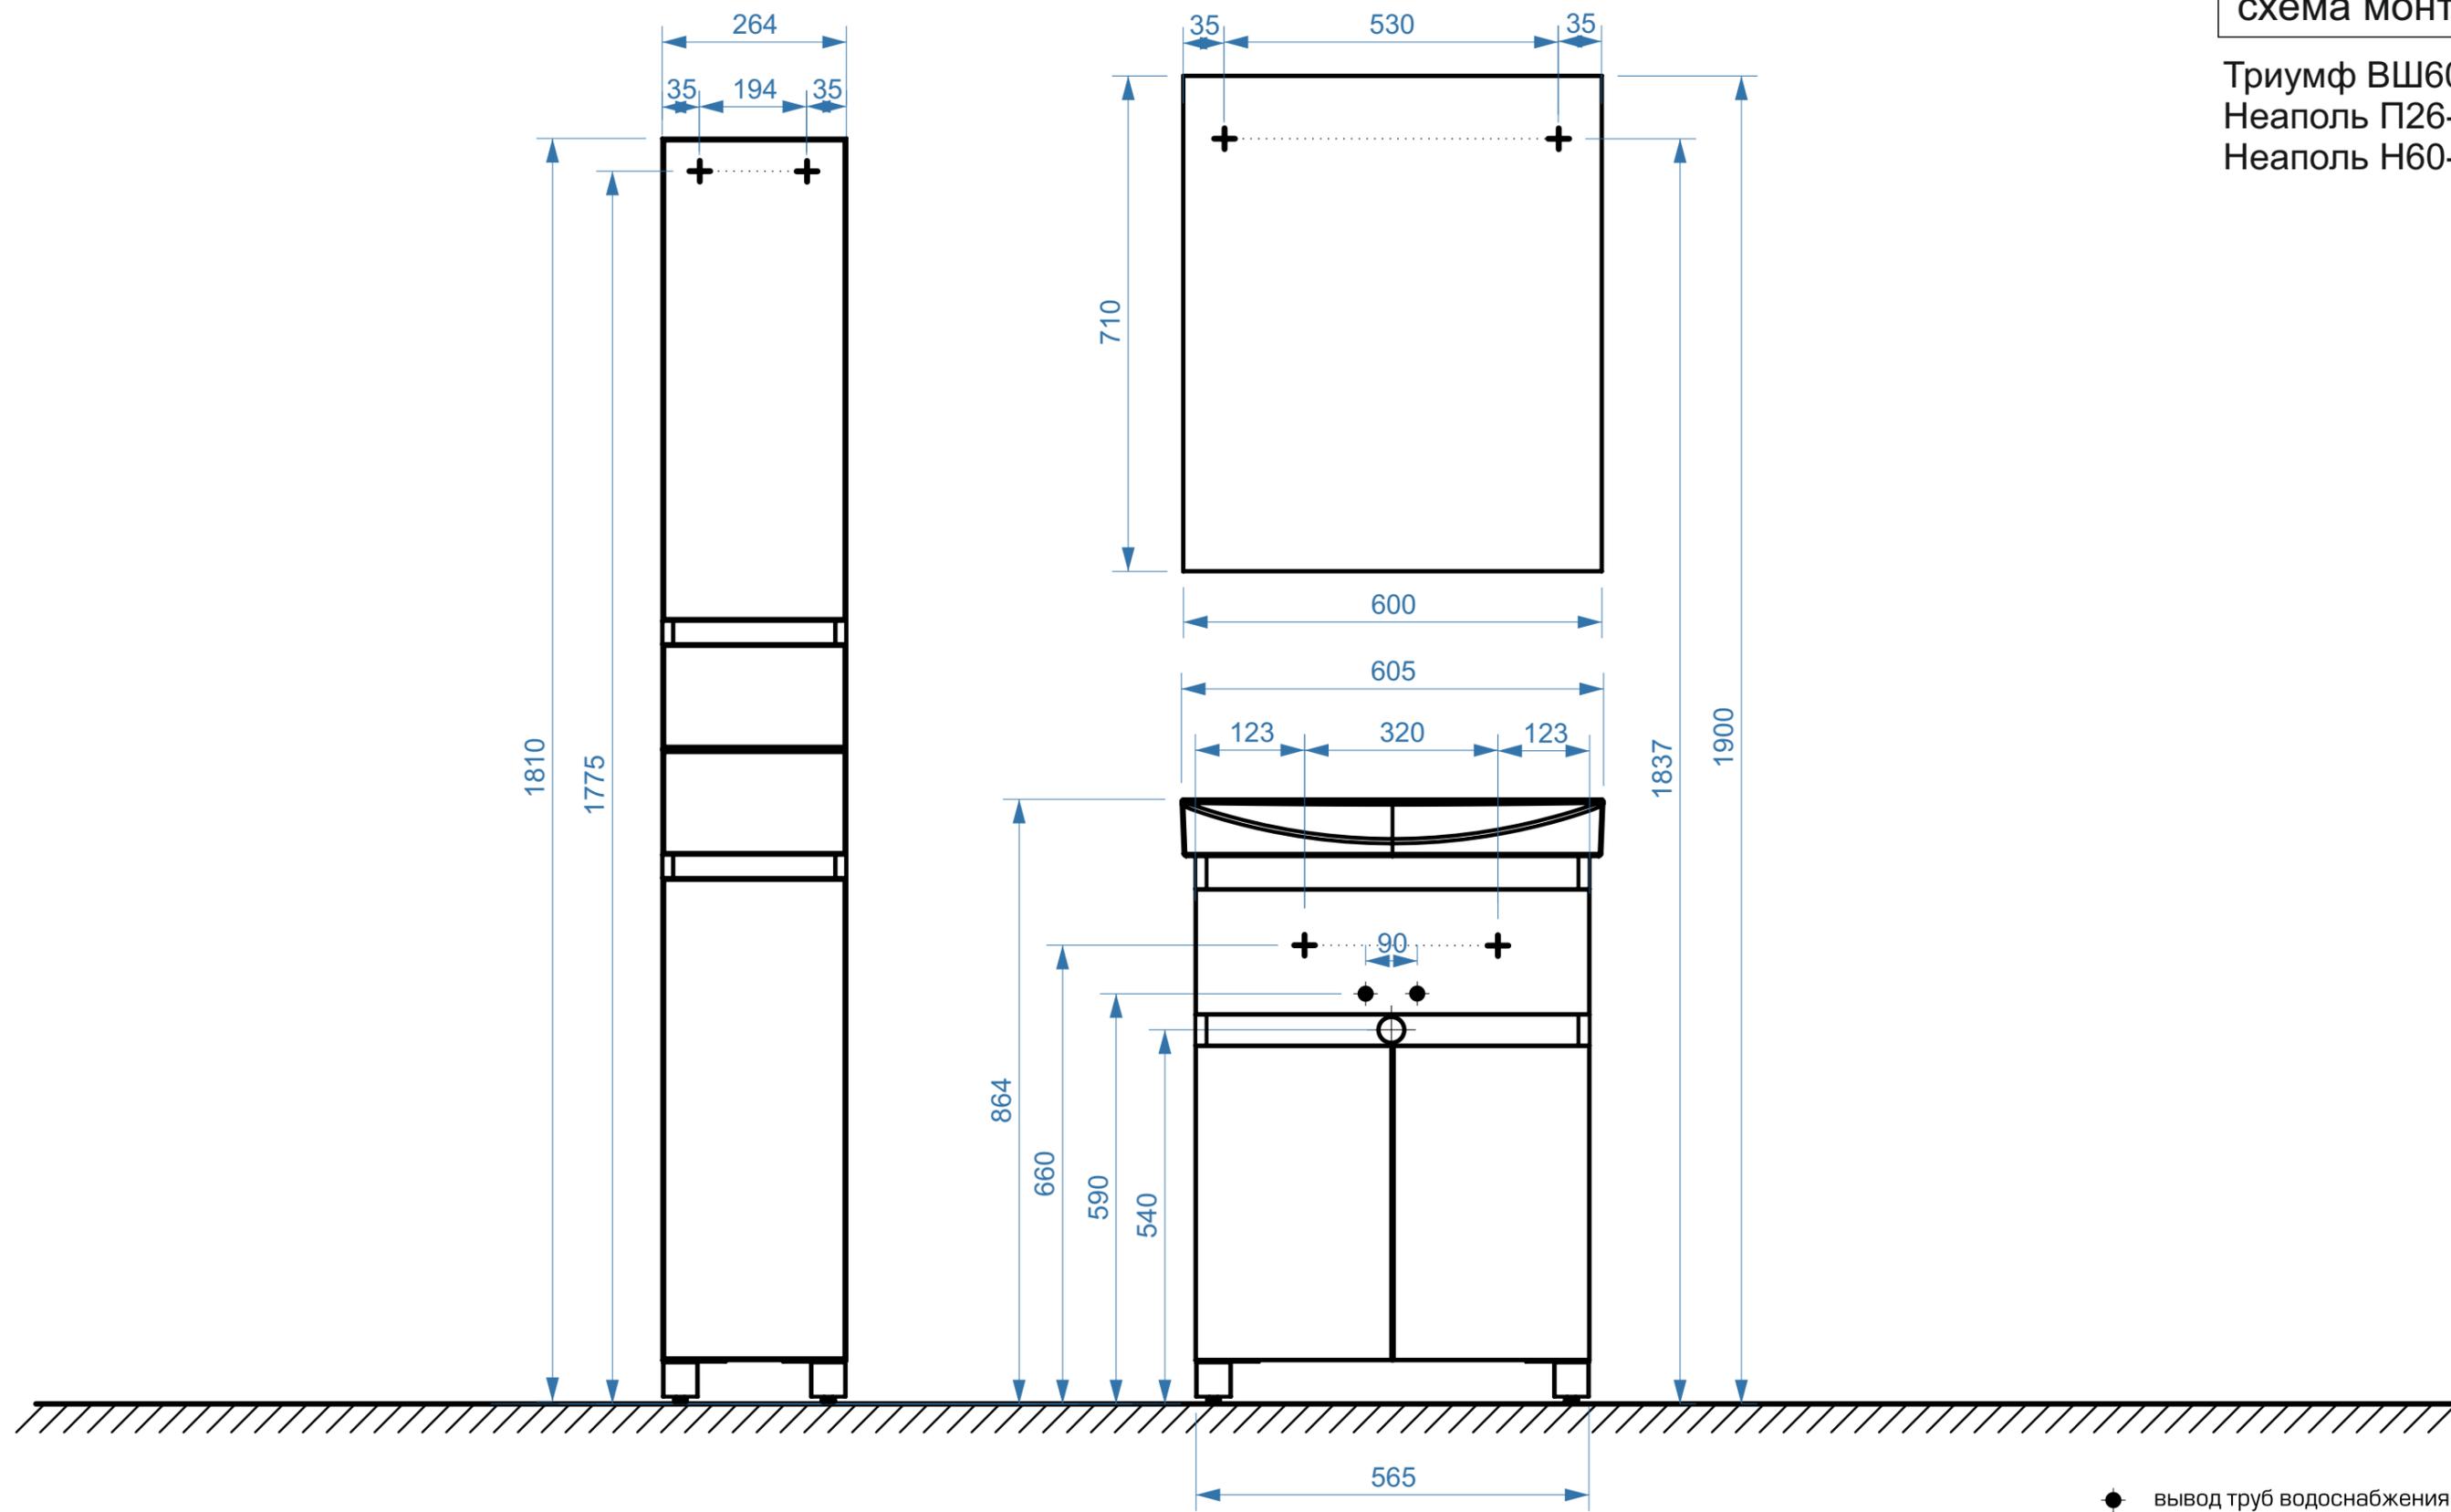

- вывод труб водоснабжения
- ⊕ вывод труб канализации
- + крепление навесов
- ⚡ подключение электрического провода