коллекция «БОСТОН» схема монтажа

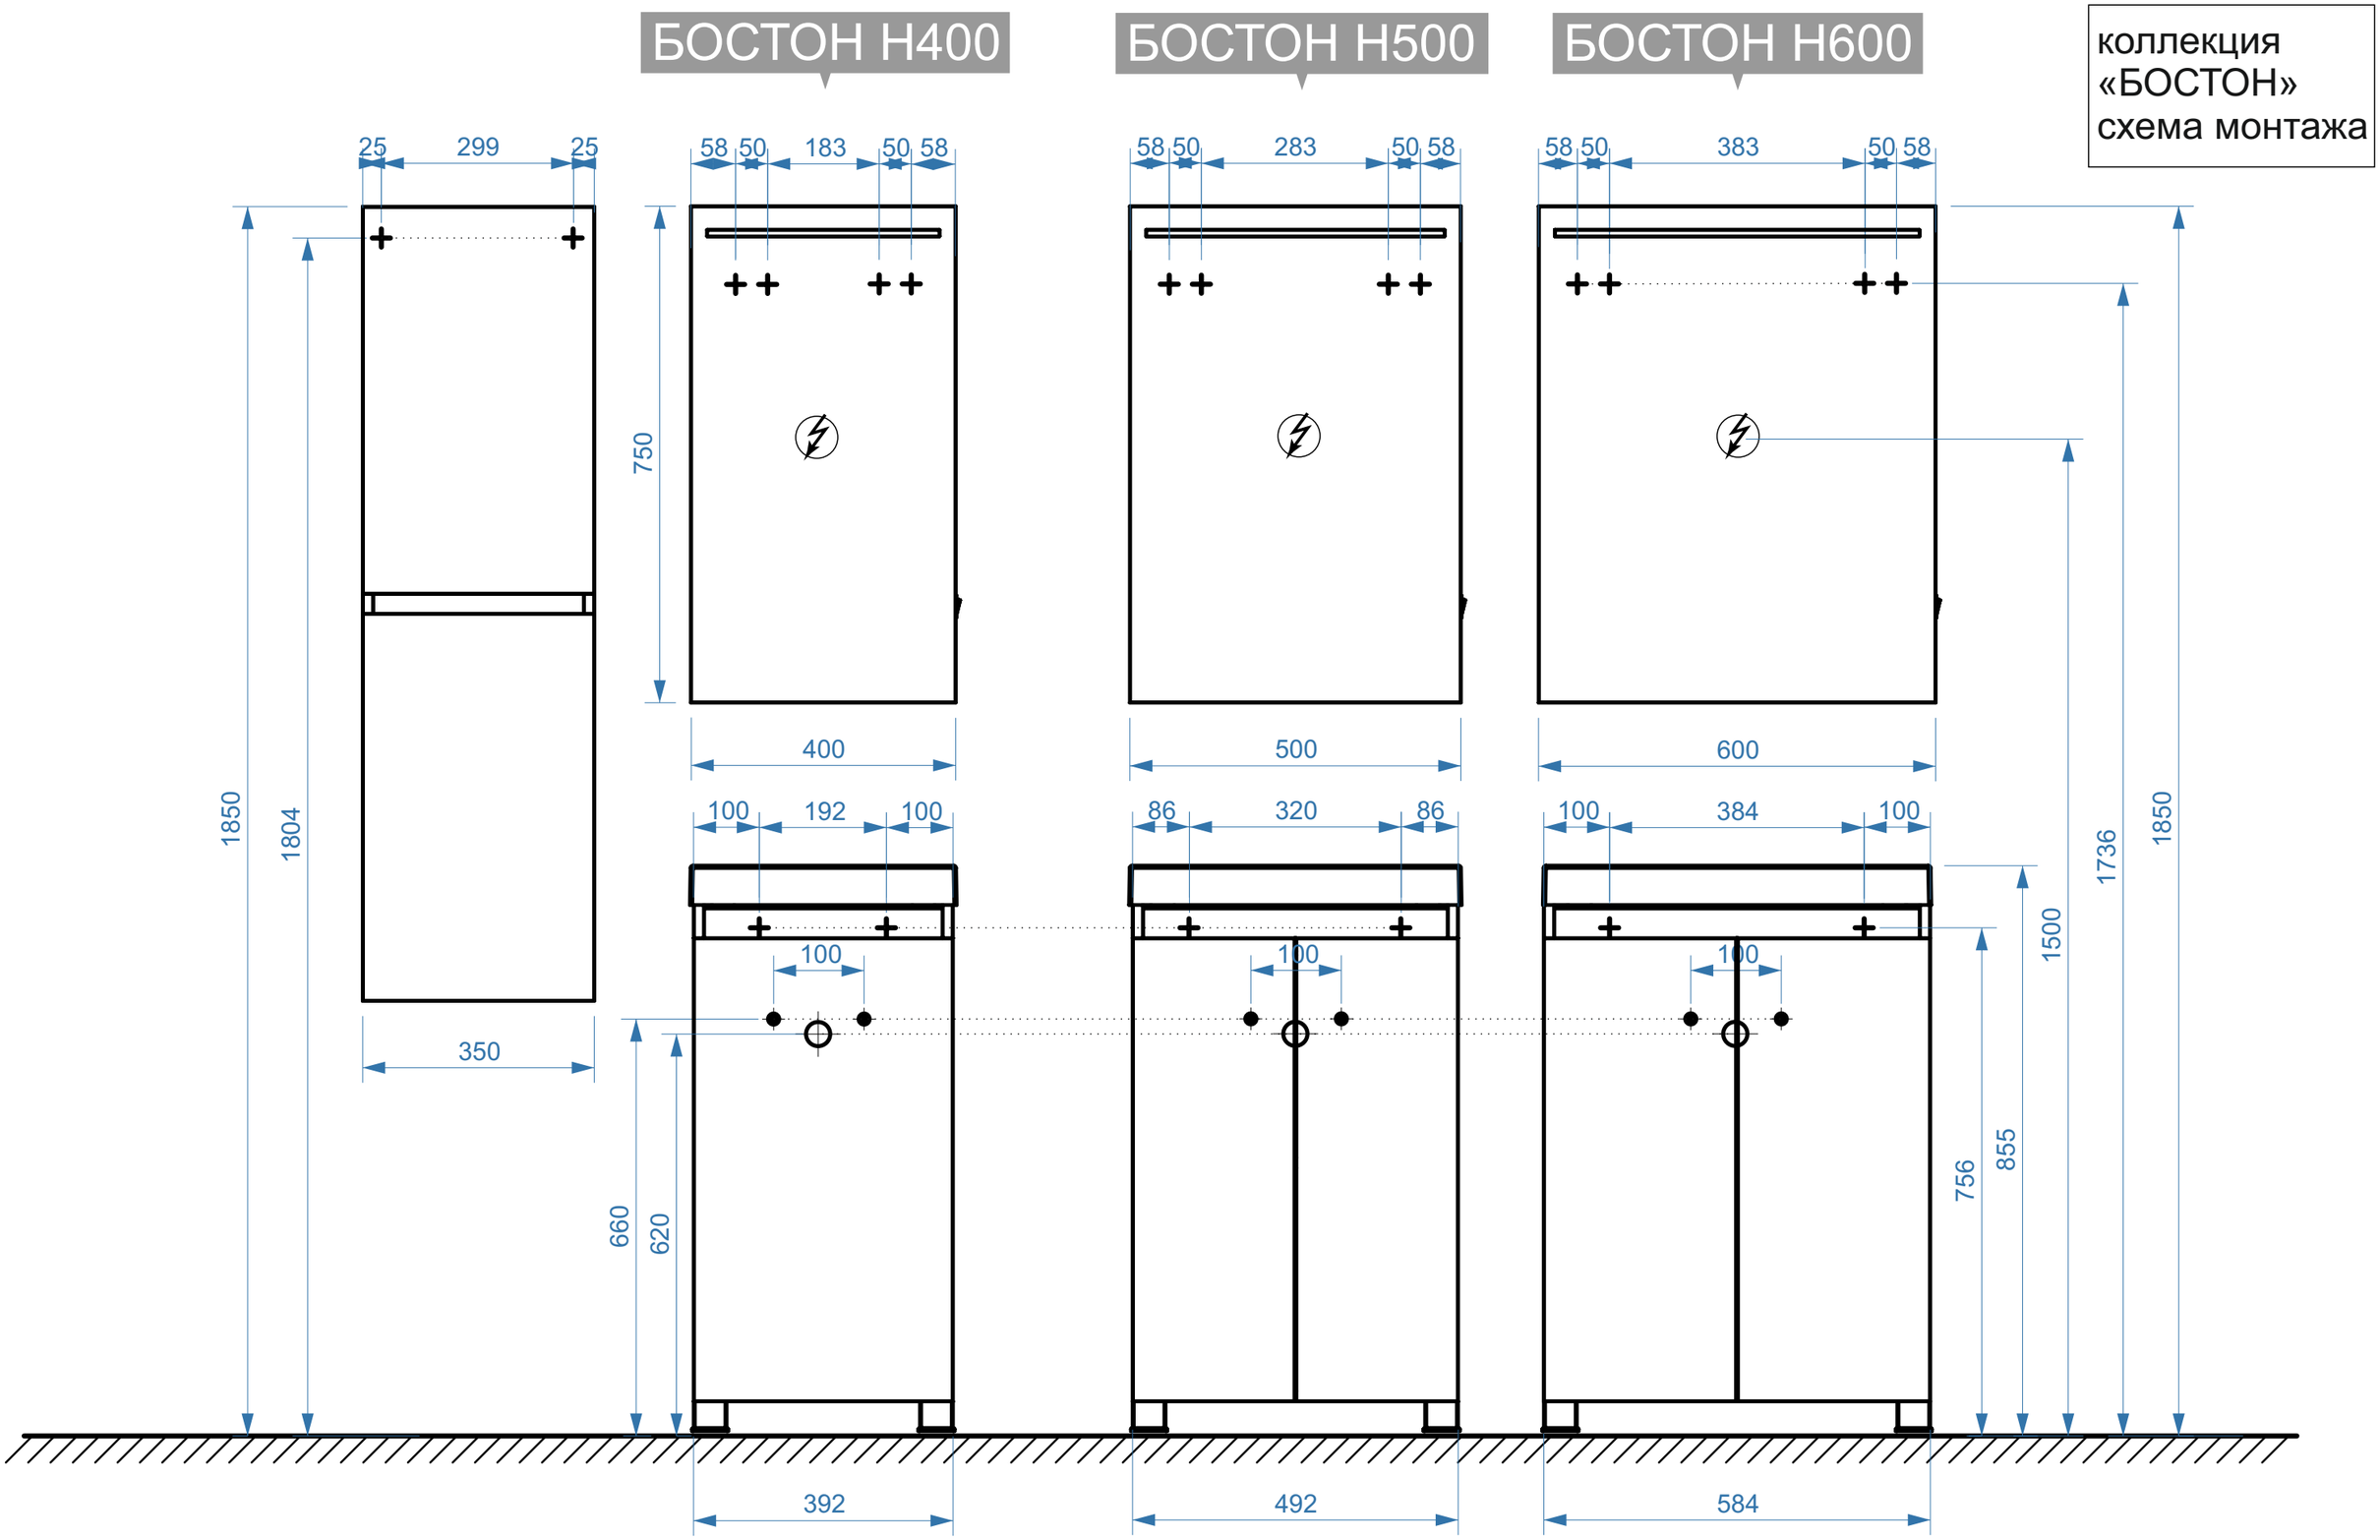

- вывод труб водоснабжения
- вывод труб канализации
- крепление навесов
- подключение электрического провода