


ДАЛЛАС Н550

ДАЛЛАС НП550

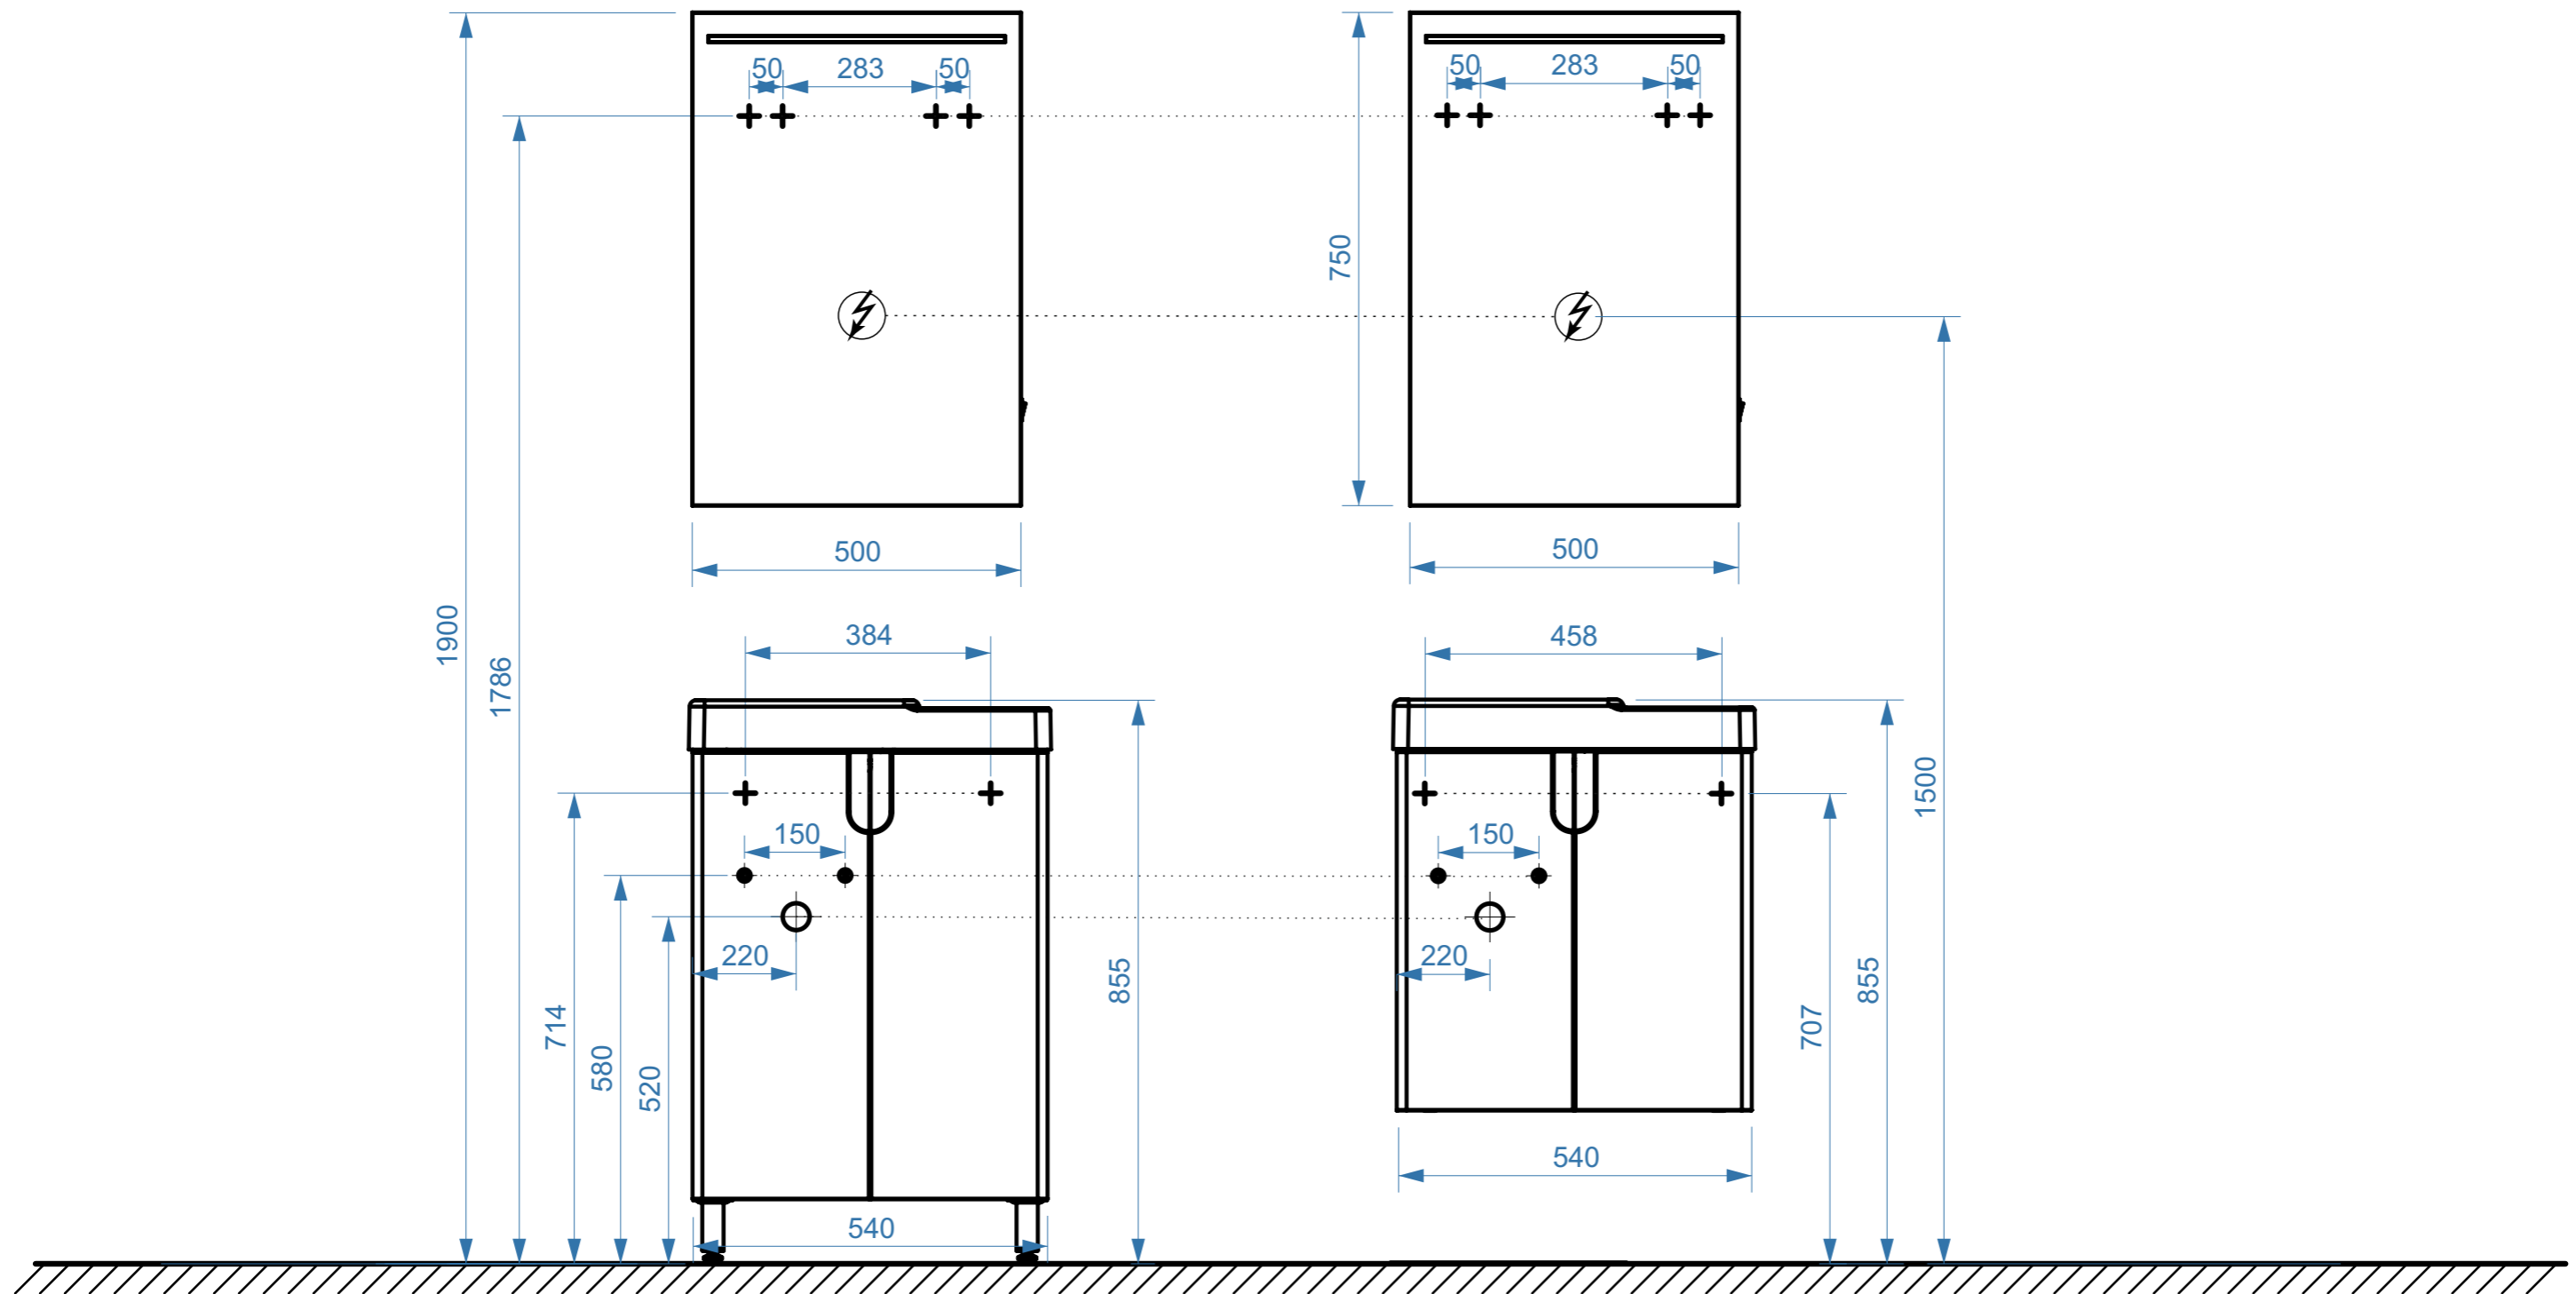

- вывод труб водоснабжения
- ⊕ вывод труб канализации
- + крепление навесов
- ⚡ подключение электрического провода