


ДУГЛАС 750

ДУГЛАС 850

ДУГЛАС 1050

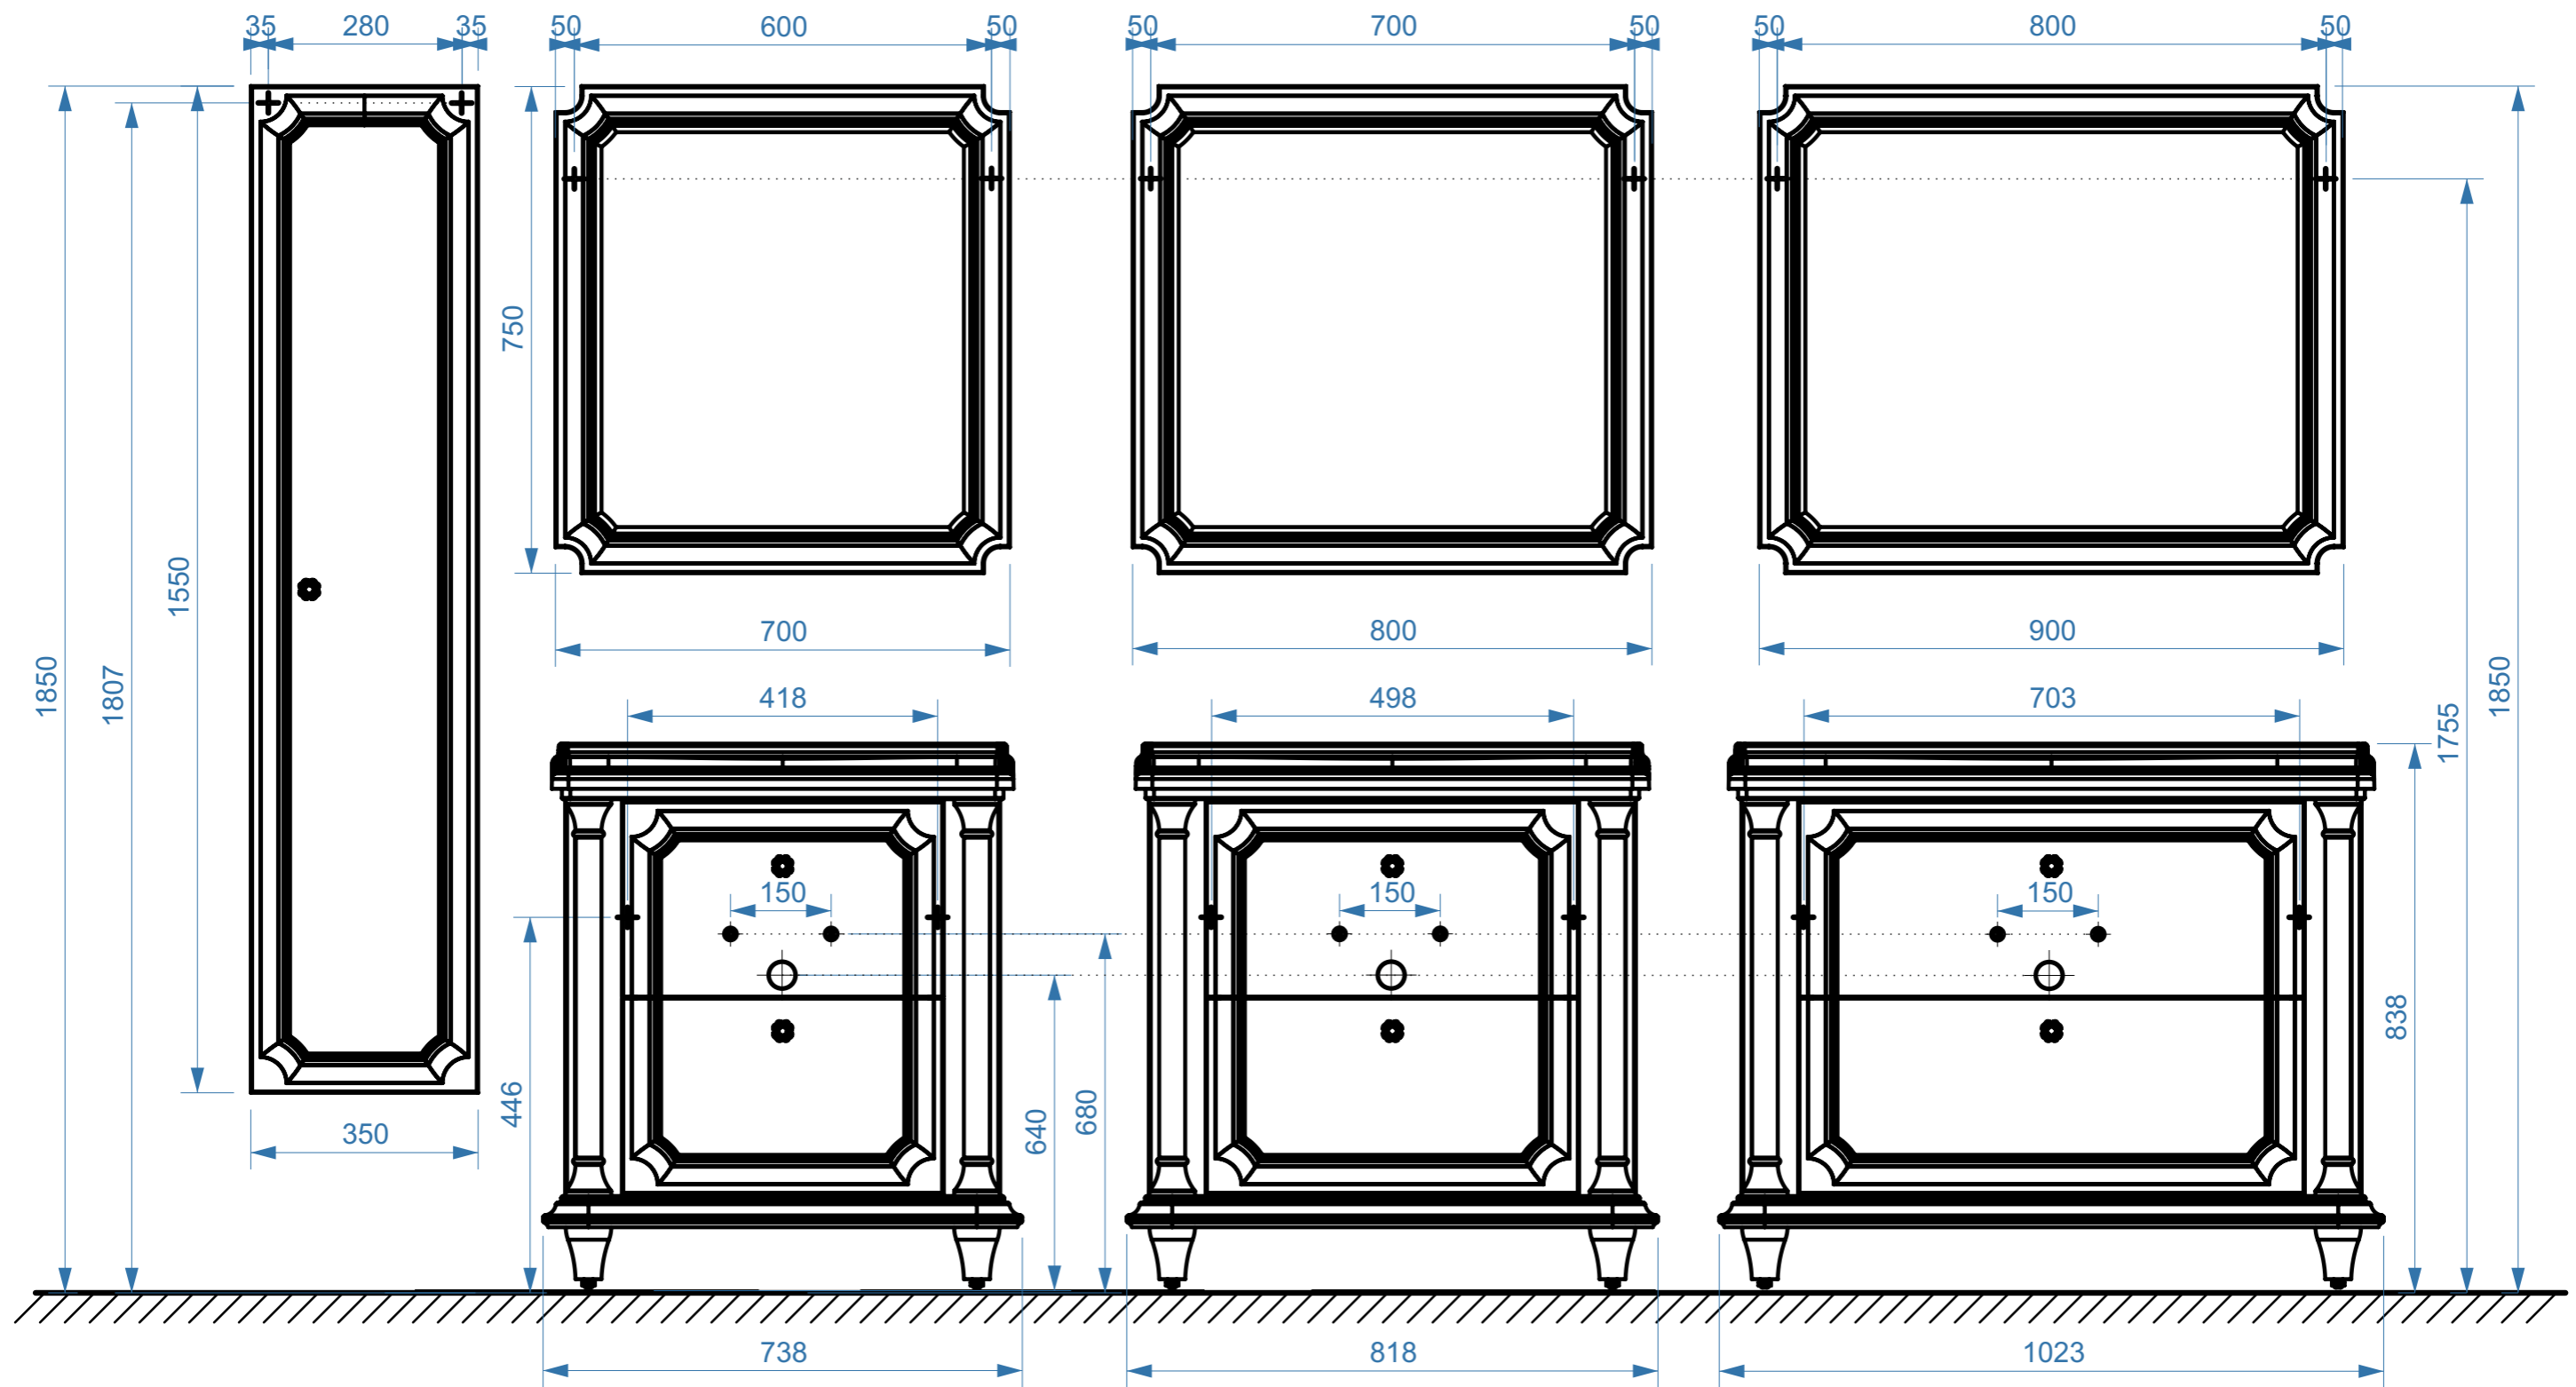

- вывод труб водоснабжения
- ⊕ вывод труб канализации
- + крепление навесов
- ⚡ подключение электрического провода