


ЭМИЛИЯ 530М

ЭМИЛИЯ 750М

коллекция
«ЭМИЛИЯ»
схема монтажа

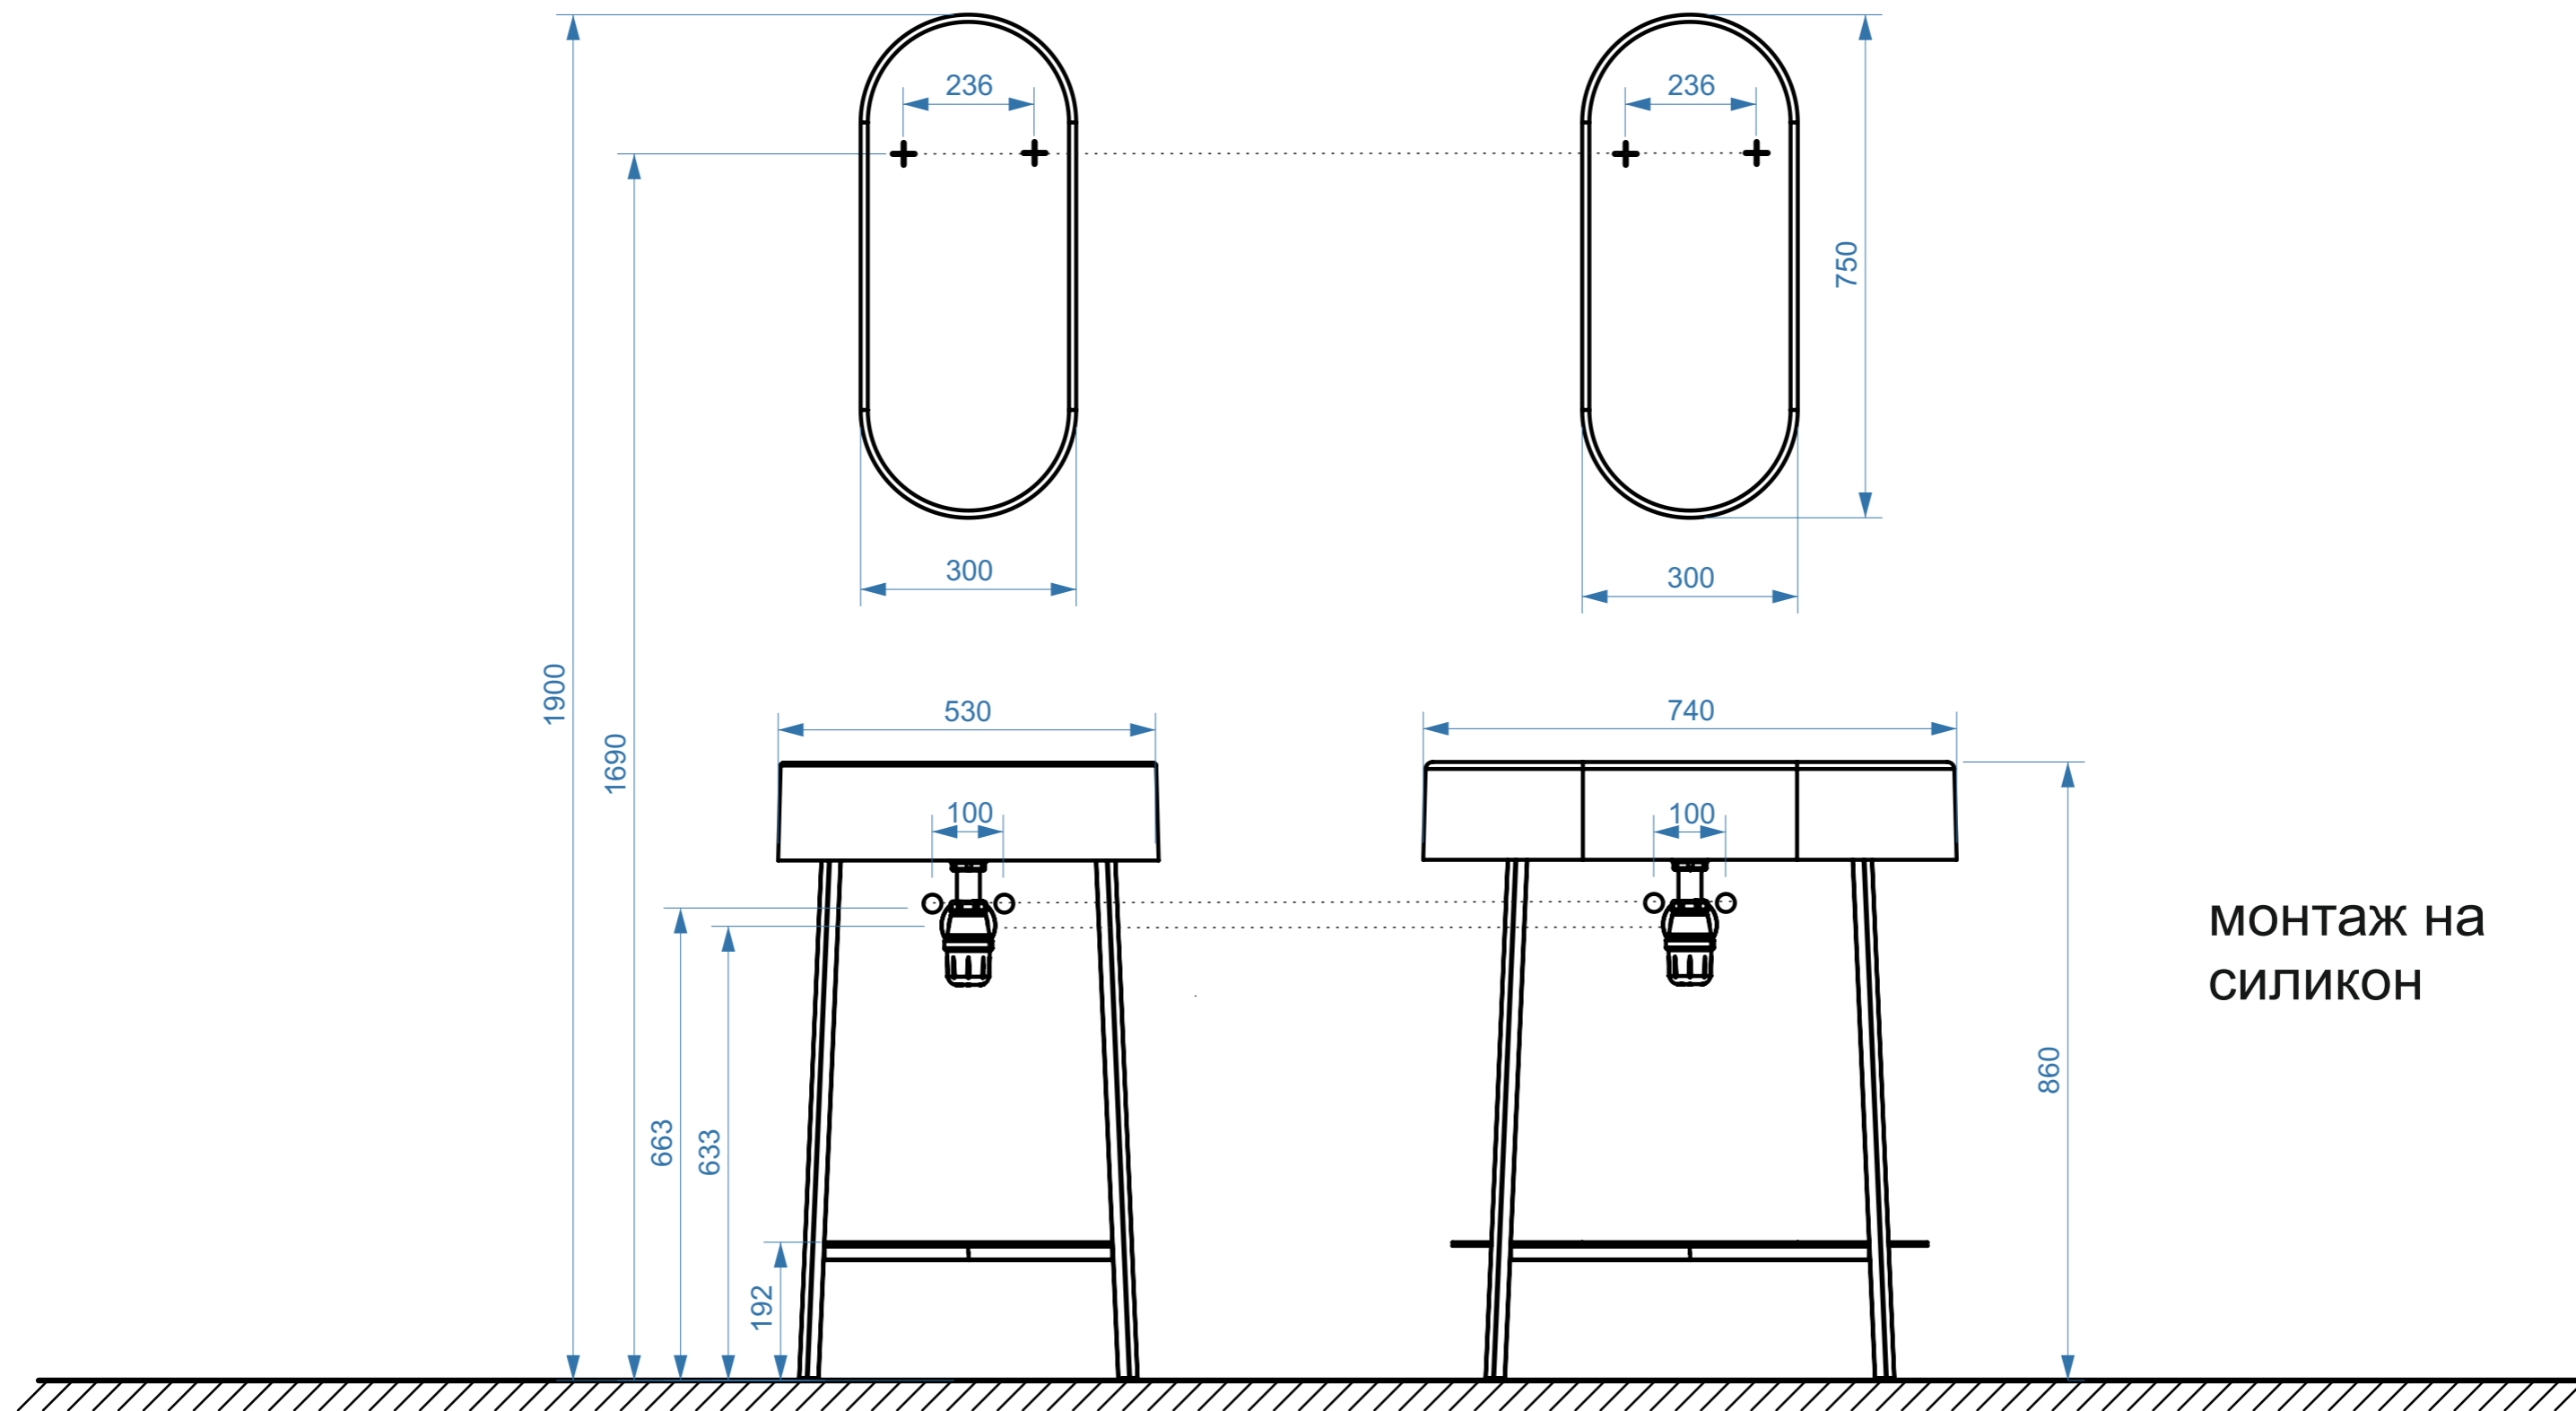

МОНТАЖ НА
СИЛИКОН

- вывод труб водоснабжения
- ⊕ вывод труб канализации
- + крепление навесов
- ⚡ подключение электрического провода