
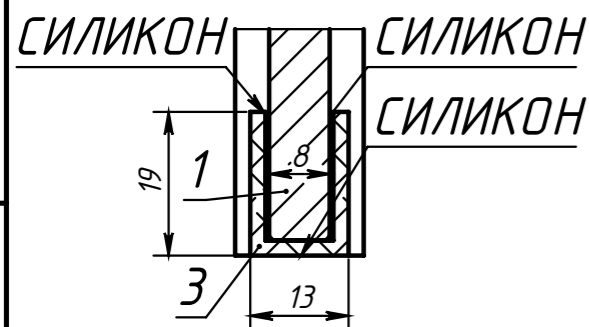
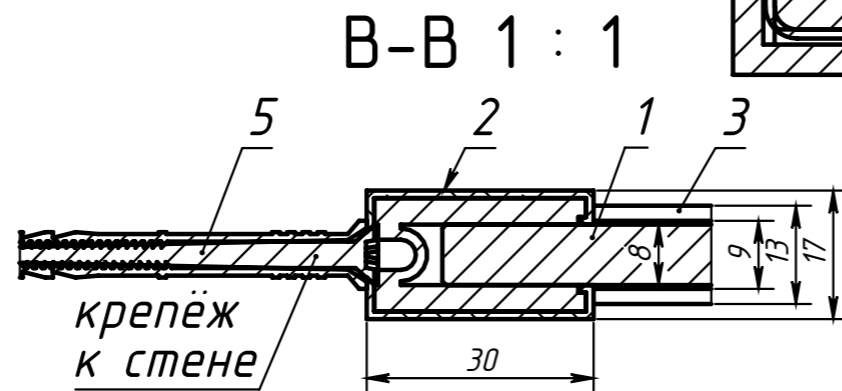
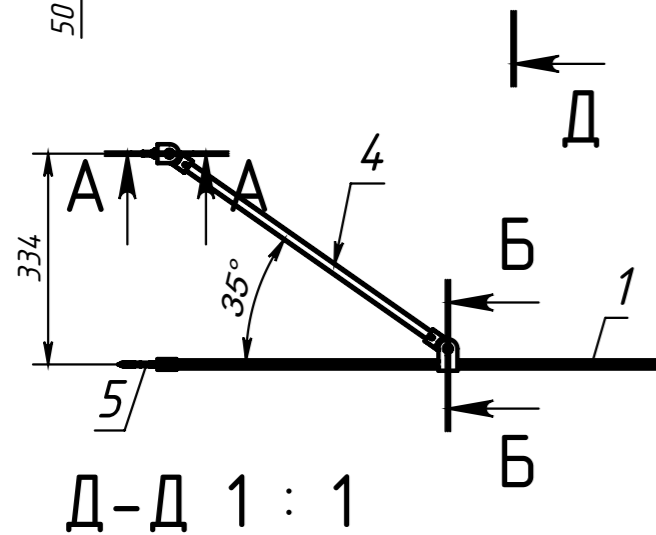
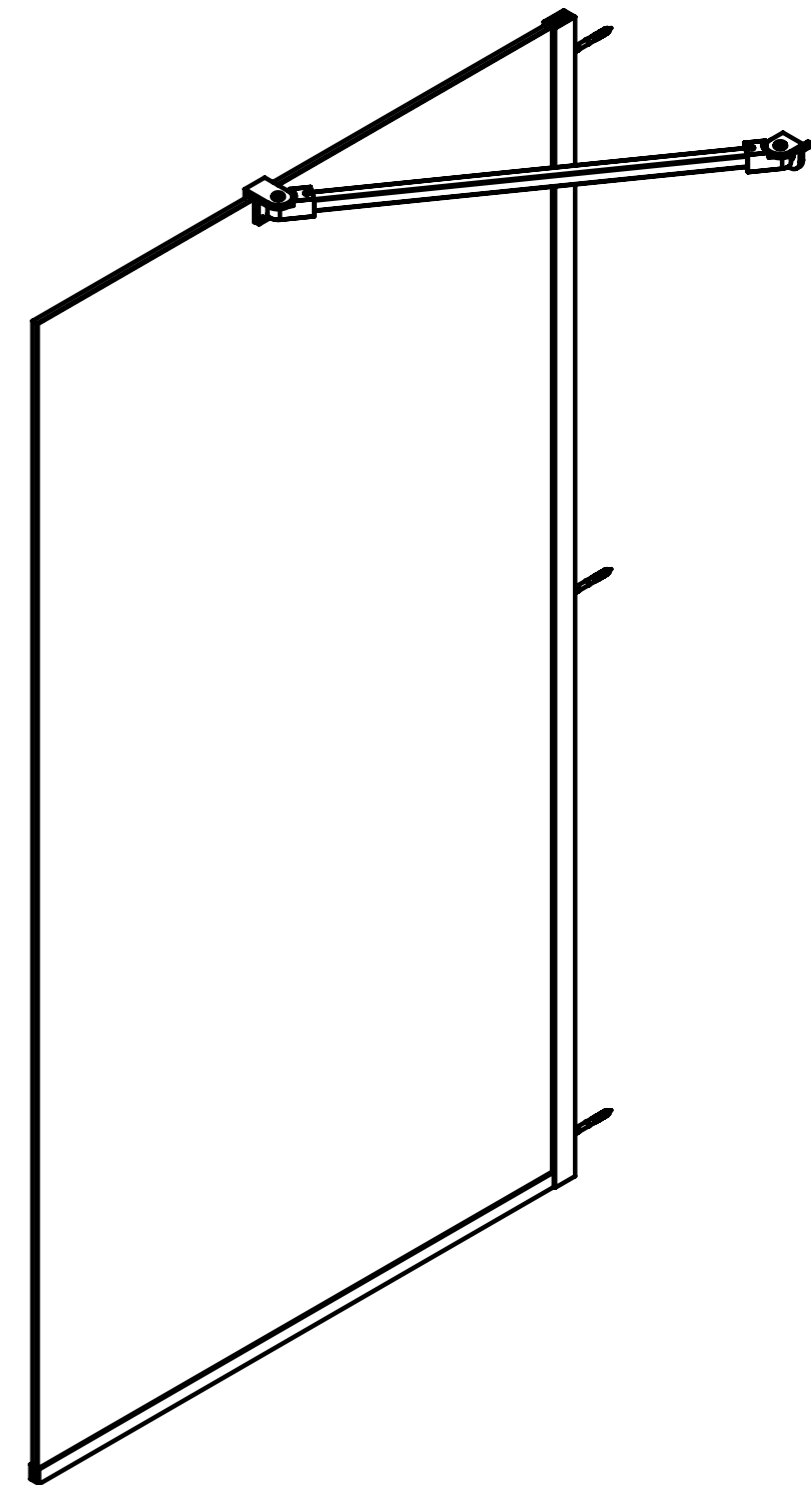
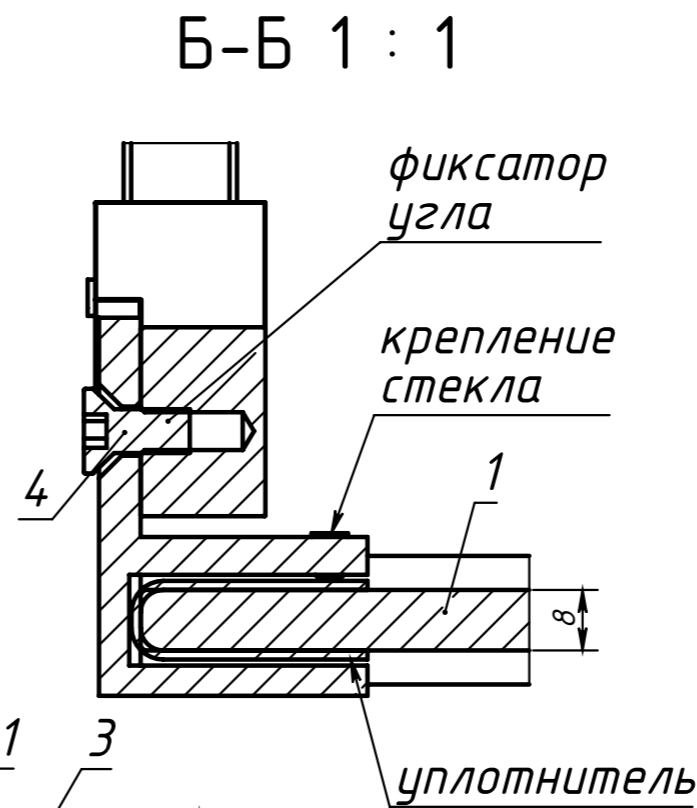
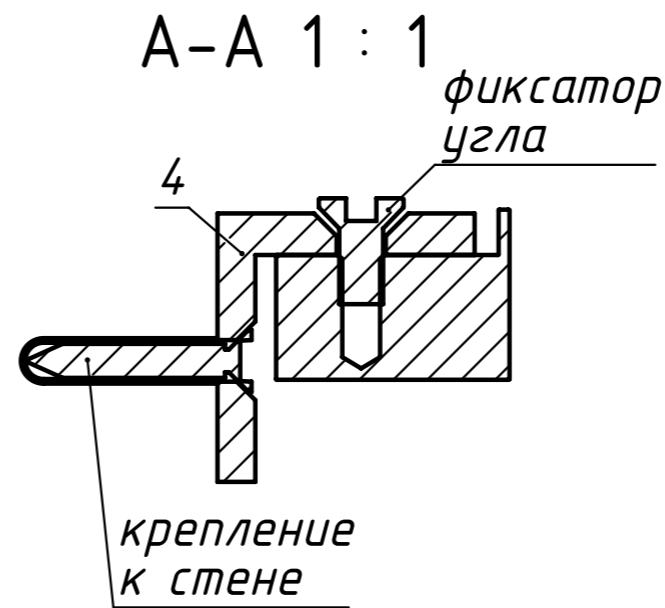


ПОМПЕИ ДС800x1500x8.00 СБ

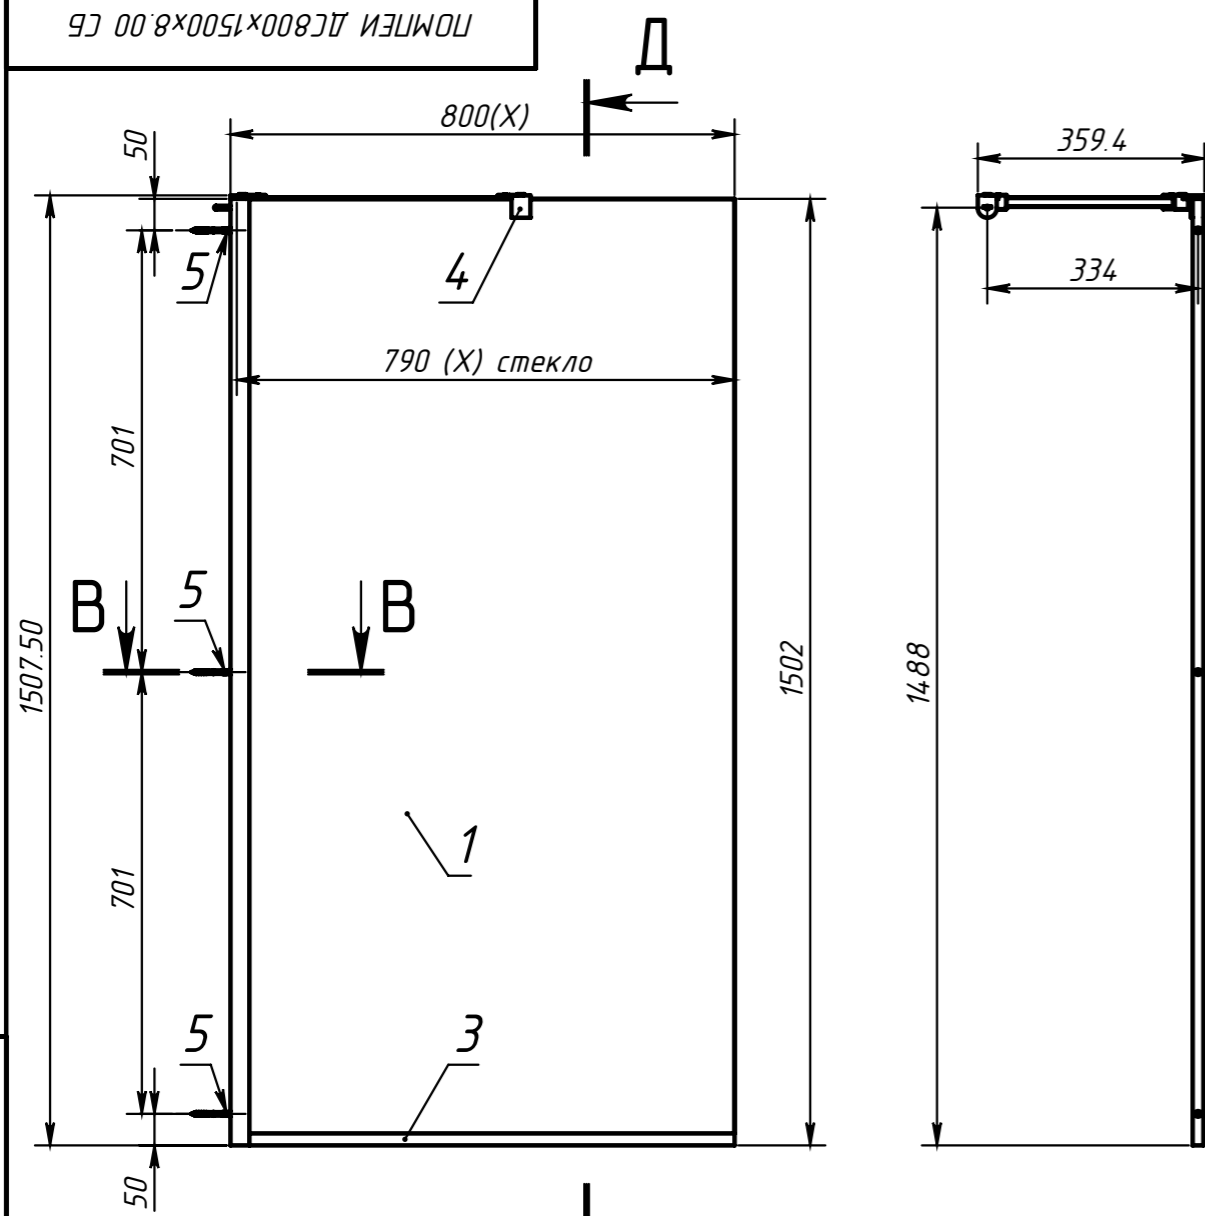

Обозначение	X	Профиль 19*13
ПОМПЕИ ДС600x1500x8	600	570
ПОМПЕИ ДС700x1500x8	700	670
ПОМПЕИ ДС800x1500x8	800	770

Обозначение		X
ПОМПЕИ ДС600x1500x8.1	СТЕКЛО	590
ПОМПЕИ ДС700x1500x8.1	СТЕКЛО	690
ПОМПЕИ ДС800x1500x8.1	СТЕКЛО	790

ПОЗИЦИЯ	Обозначение	Наименование	Длина	Ширина	Толщина	а/К-ВО
1	ПОМПЕИ ДС800x1500x8.01	Стекло триплекс	1500	790	8	1
2	МТ-700	Профиль 8 мм крепления к стене	1502	30	17	1
3	Профиль 19*13	Профиль опорный 8 мм на ванну	770	19	13	1
4	МТ-184-10	Фиксатор стекла 8 мм				1
5	Людель гвоздь 6x60	Людель гвоздь 6x60				3

Инв. N подл. Подп. и дата Взаим. инв. N дубл. Подп. и дата